



ŘEZ
1:50

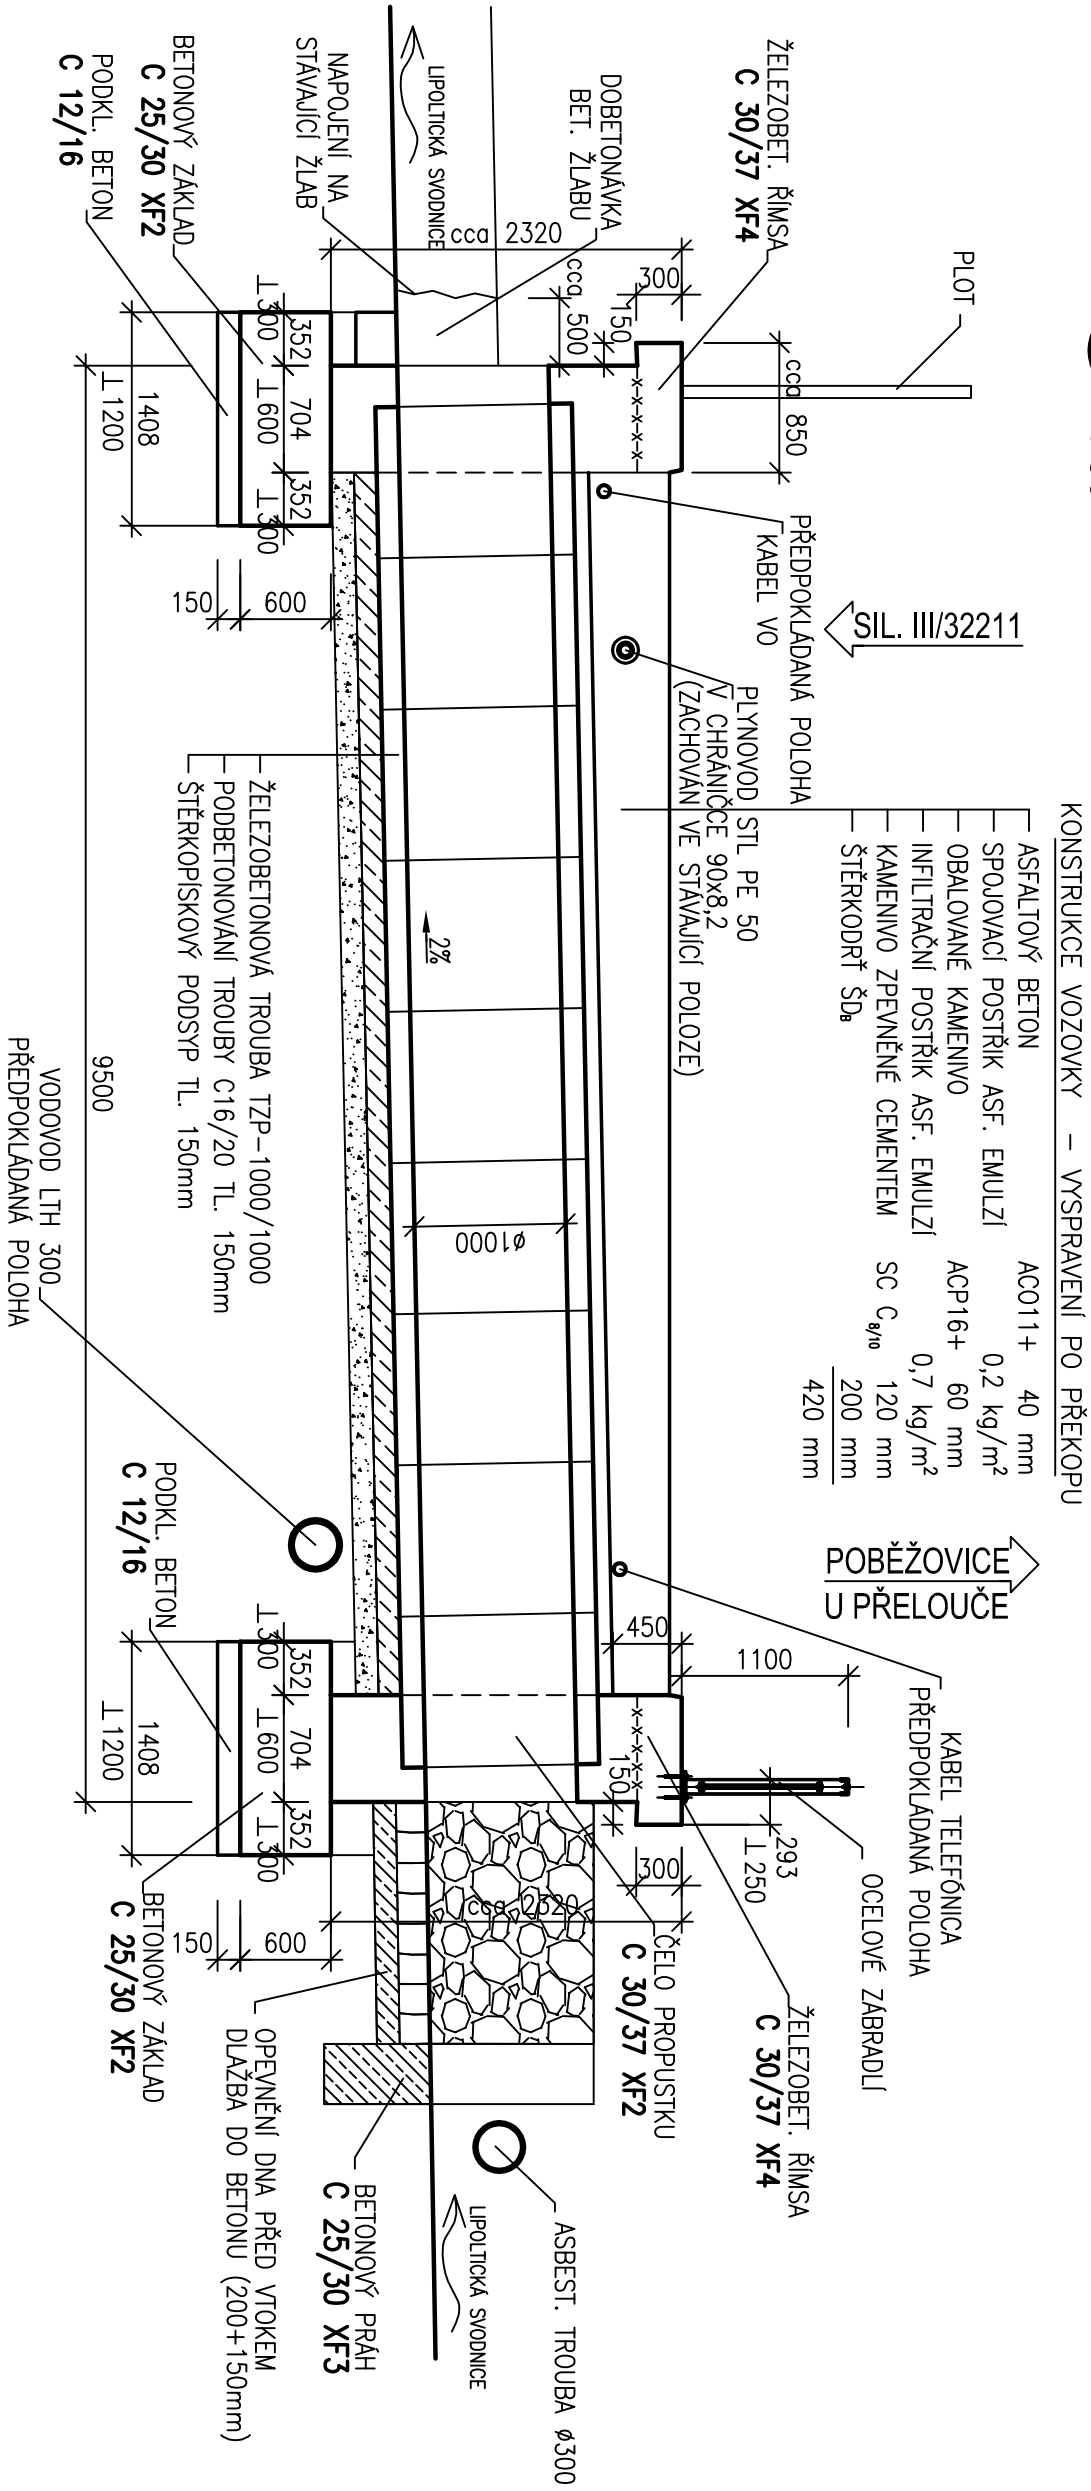

ŘEZ
1:25

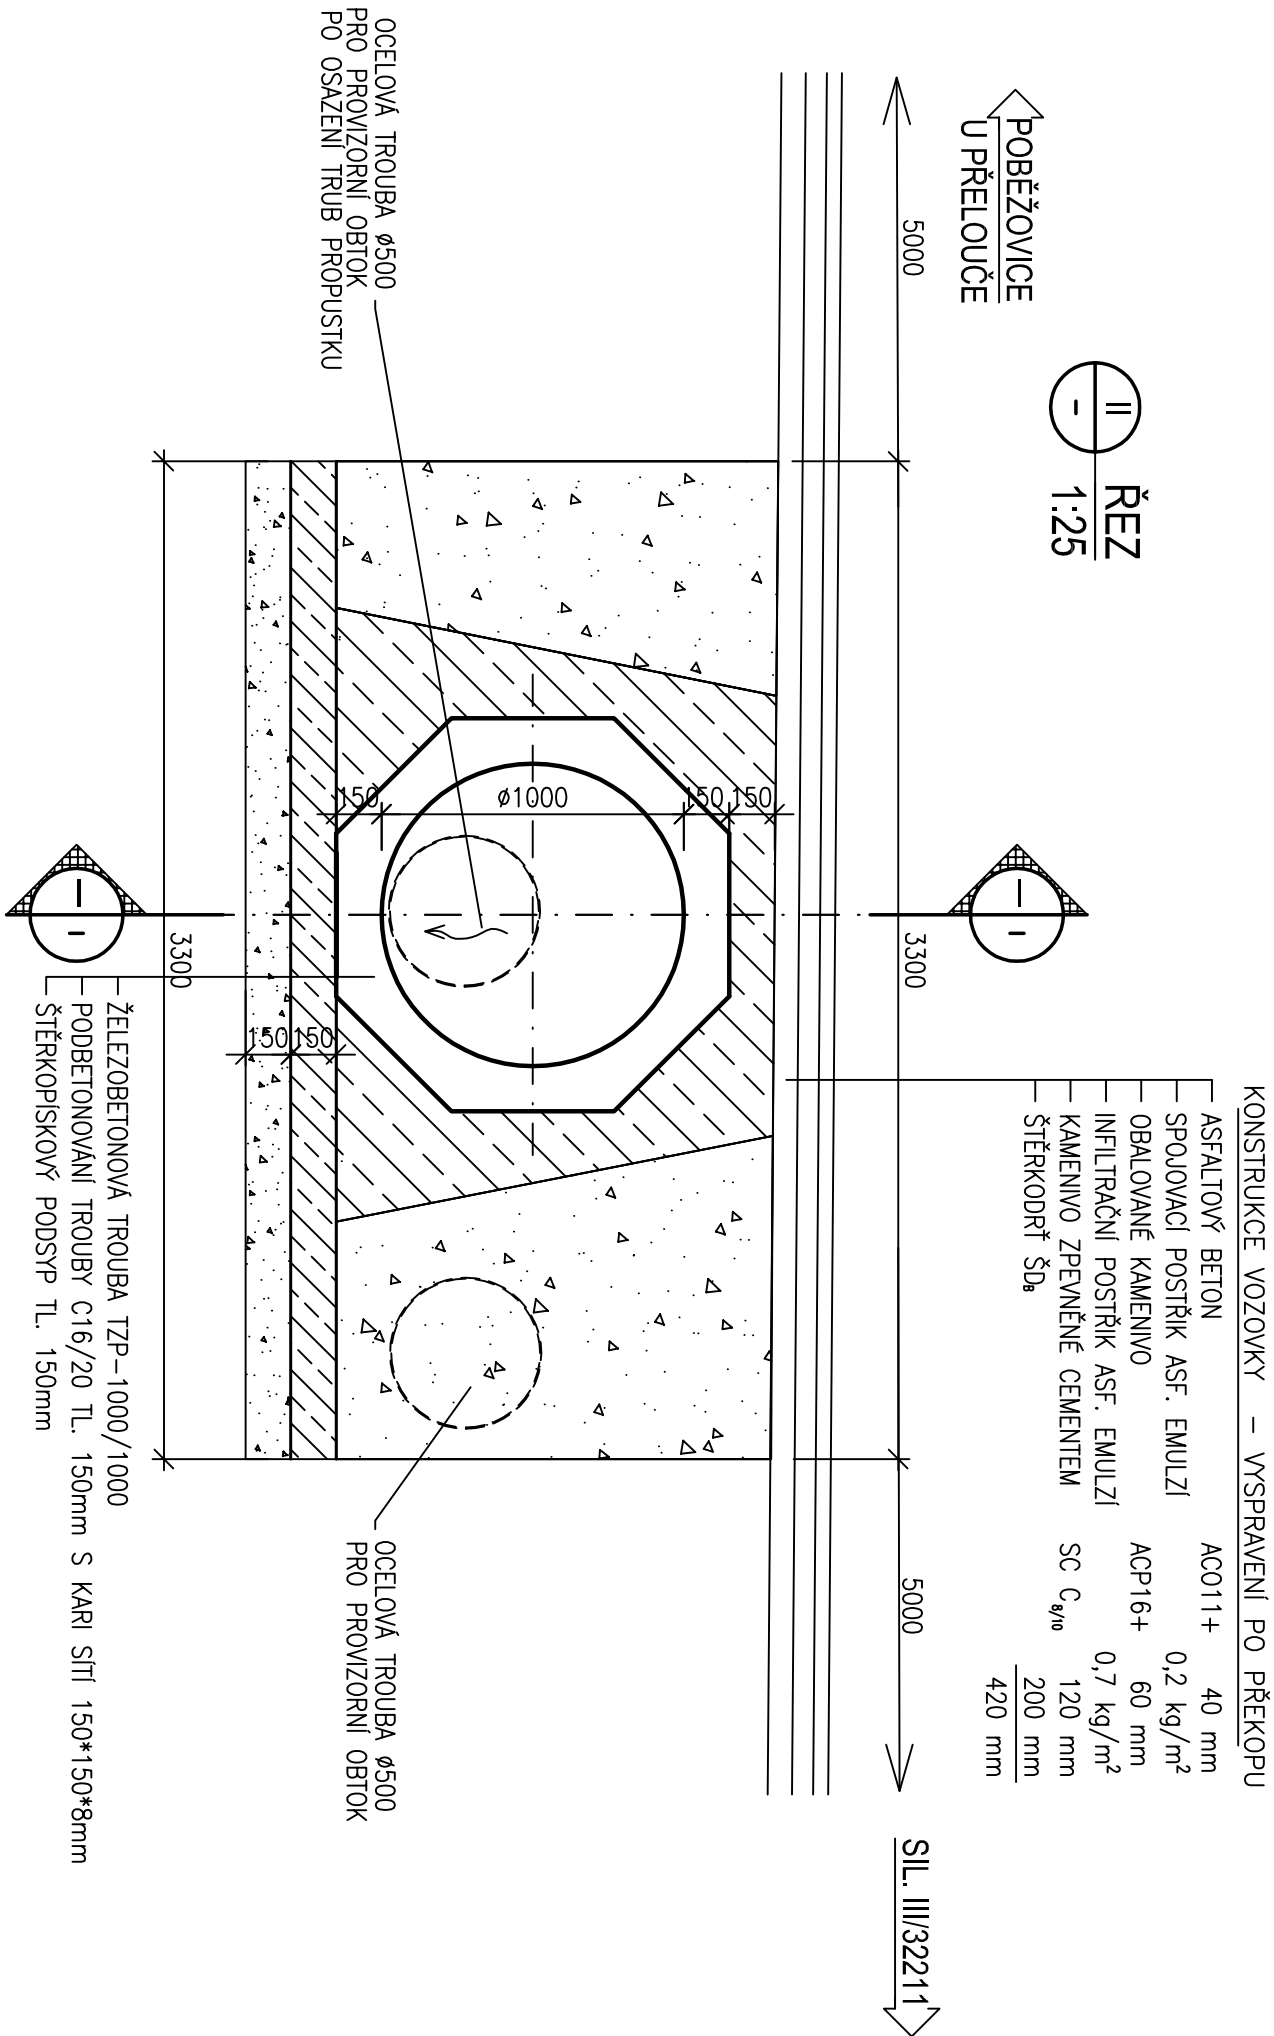

Kreslí:			
Zpracov:	Ing. Josef POŘICKÝ		
Zdob. projektant:	Ing. Josef POŘICKÝ		
Hlavní projektant:	Ing. Bohuslav SHELJAL		
Technická kontrola:	Ing. Zbyněk NEUDEŘT		
Koř. PARDUBICKÝ	Okres: PARDUBICE	Okres: PŘELOUČ	
Investor: MĚSTO PŘELOUČ, Československé armády 1665, 53533 PŘELOUČ			
Ace:			
Oprava propustku přes Lipočickou svodnici			
na MK Přelouč - Tupesy			
Objekt:			
Obsah:			
PROPUSTEK - ŘEZY			
Měř.: 1:50			
1:25			
Kóty: MM			
C1.3			

OPTIMA spol. s r.o.

PROJEKČNÍ, KONTROLNÍ A STAVEBNÍ ÚSTAV

Zámec 726, 566 01 Vysoká Myš, tel.: 465 450 911, fax: 465 423 835

www.optima-vni.cz

Stupeň:	DSP+PDPS
Zak. č.:	3619-13-4
Arch. č.:	3046
Datum:	02/2014
Formát:	4 A4
Měř.:	1:50
1:25	Číslo příl. výkresu:
Kóty: MM	C1.3