









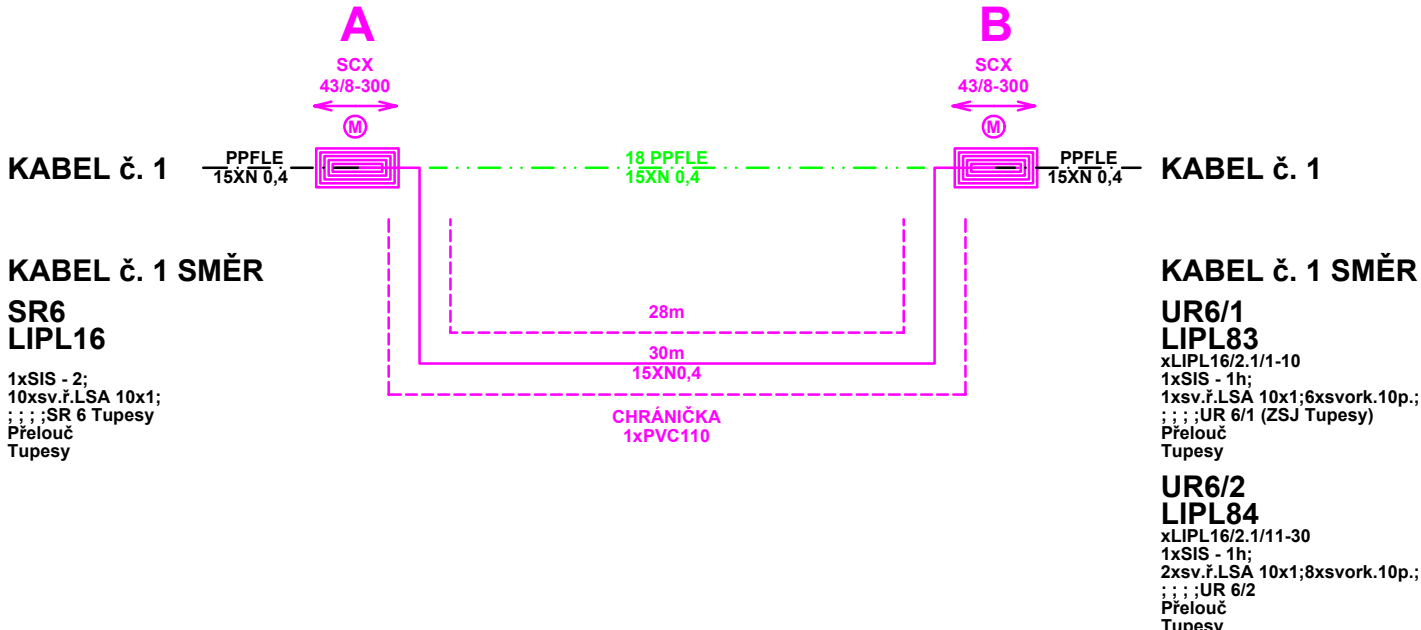

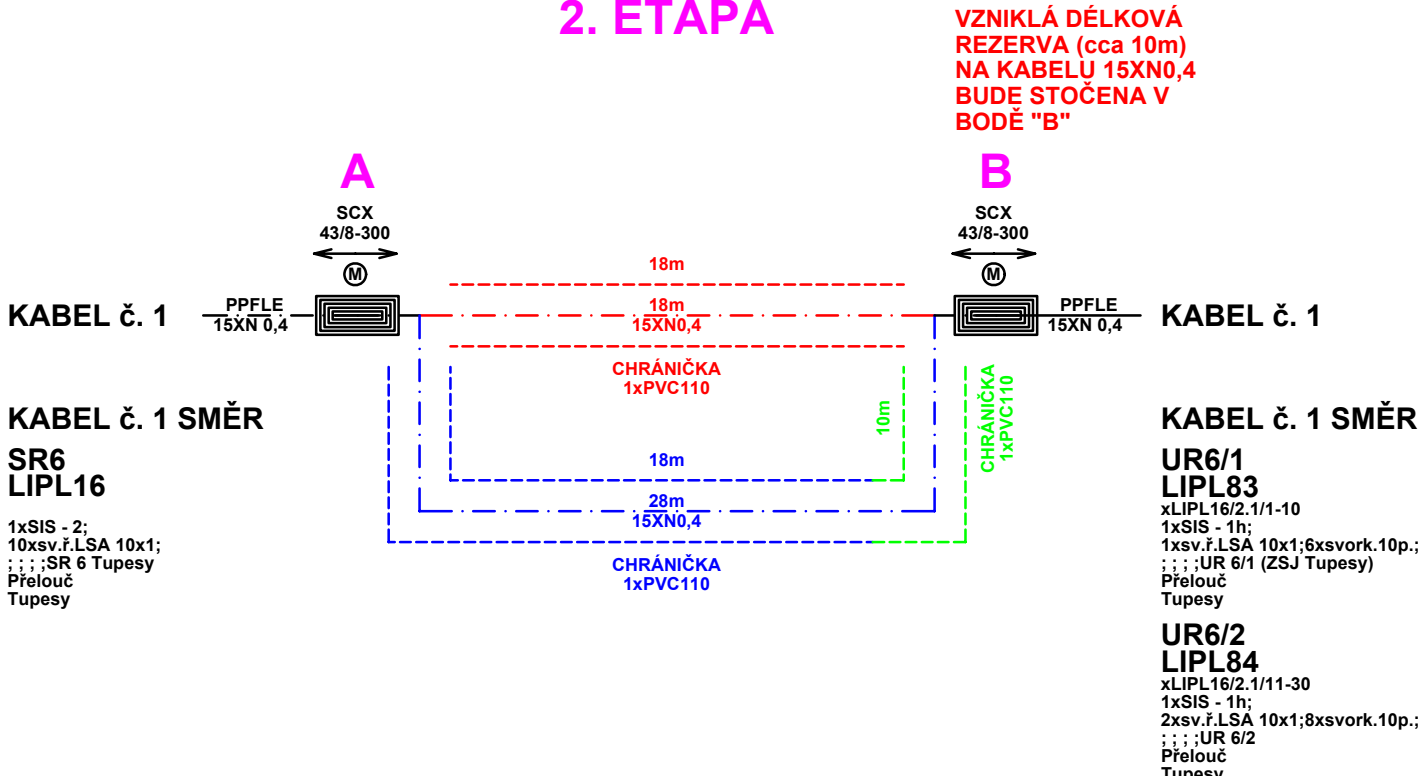

# 1. ETAPA



## 2. ETAPA



## LEGENDA :

- |   |  |
|---|--|
|  | projektovaný telekomunikační kabel podzemní  |
|  | projektovaná trubka HDPE podzemní            |
|  | přeložený telekomunikační kabel podzemní     |
|  | přeložená trubka HDPE podzemní               |
|  | překládaný telekomunikační kabel podzemní    |
|  | překládaná trubka HDPE podzemní              |
|  | stávající telekomunikační kabely podzemní    |
|  | stávající trubky HDPE podzemní               |
|  | zrušené telekomunikační kabely podzemní      |
|  | zrušené telekomunikační trubky HDPE podzemní |

## POZNÁMKA:

**Neoznačené kabely jsou typu TCEPKPFLE**

# SO 401

Generální projektant:	OPTIMA spol. s r.o., ŽIŽKOVA 738/IV, 566 01 VYSOKÉ MÝTO		<div><div>OPTIMA spol. s r.o.</div><div>PROJEKTOVÁ, INŽENÝRSKÁ A STAVEBNÍ ČINNOST</div></div>	
Hlavní projektant:	Ing. Bohuslav SHEJBAL			
Zpracoval:	BULENA PETR			
Zodp. projektant:	ING. STANISLAV MARHOLD			
Technická kontrola:	ING. STANISLAV MARHOLD			
Kraj: PARDUBICKÝ	Okres: PARDUBICE	Obec: PŘELOUČ	<div>Ing. Stanislav Marhold</div> <div>CTI PROJEKT</div> <div>Dolní 222, 565 01 Choceň</div> <div>IČO: 44462948</div> <div>tel: 604 234 069, e-mail: projekt@ctisystems.cz</div>	
Investor: MĚSTO PŘELOUČ			Stupeň:	DSP+DPS
Akce: OPRAVA PROPUŠTKU PŘES LIPOLTICKOU SVODNICI NA MK - PŘELOUČ - TUPEŠY	Objekt: SO 401 PŘELOŽKA VEDENÍ Telefonica CR, a.s.		Zak. č.:	3619 - 13 - 3
			Arch. č.:	3046
			Datum:	02/2014
			Formát:	3 A4
Obsah: SITUACE TRASY			Měř.: 1:250	Číslo příl. výkresu: C2.4
			Kóty: M	