
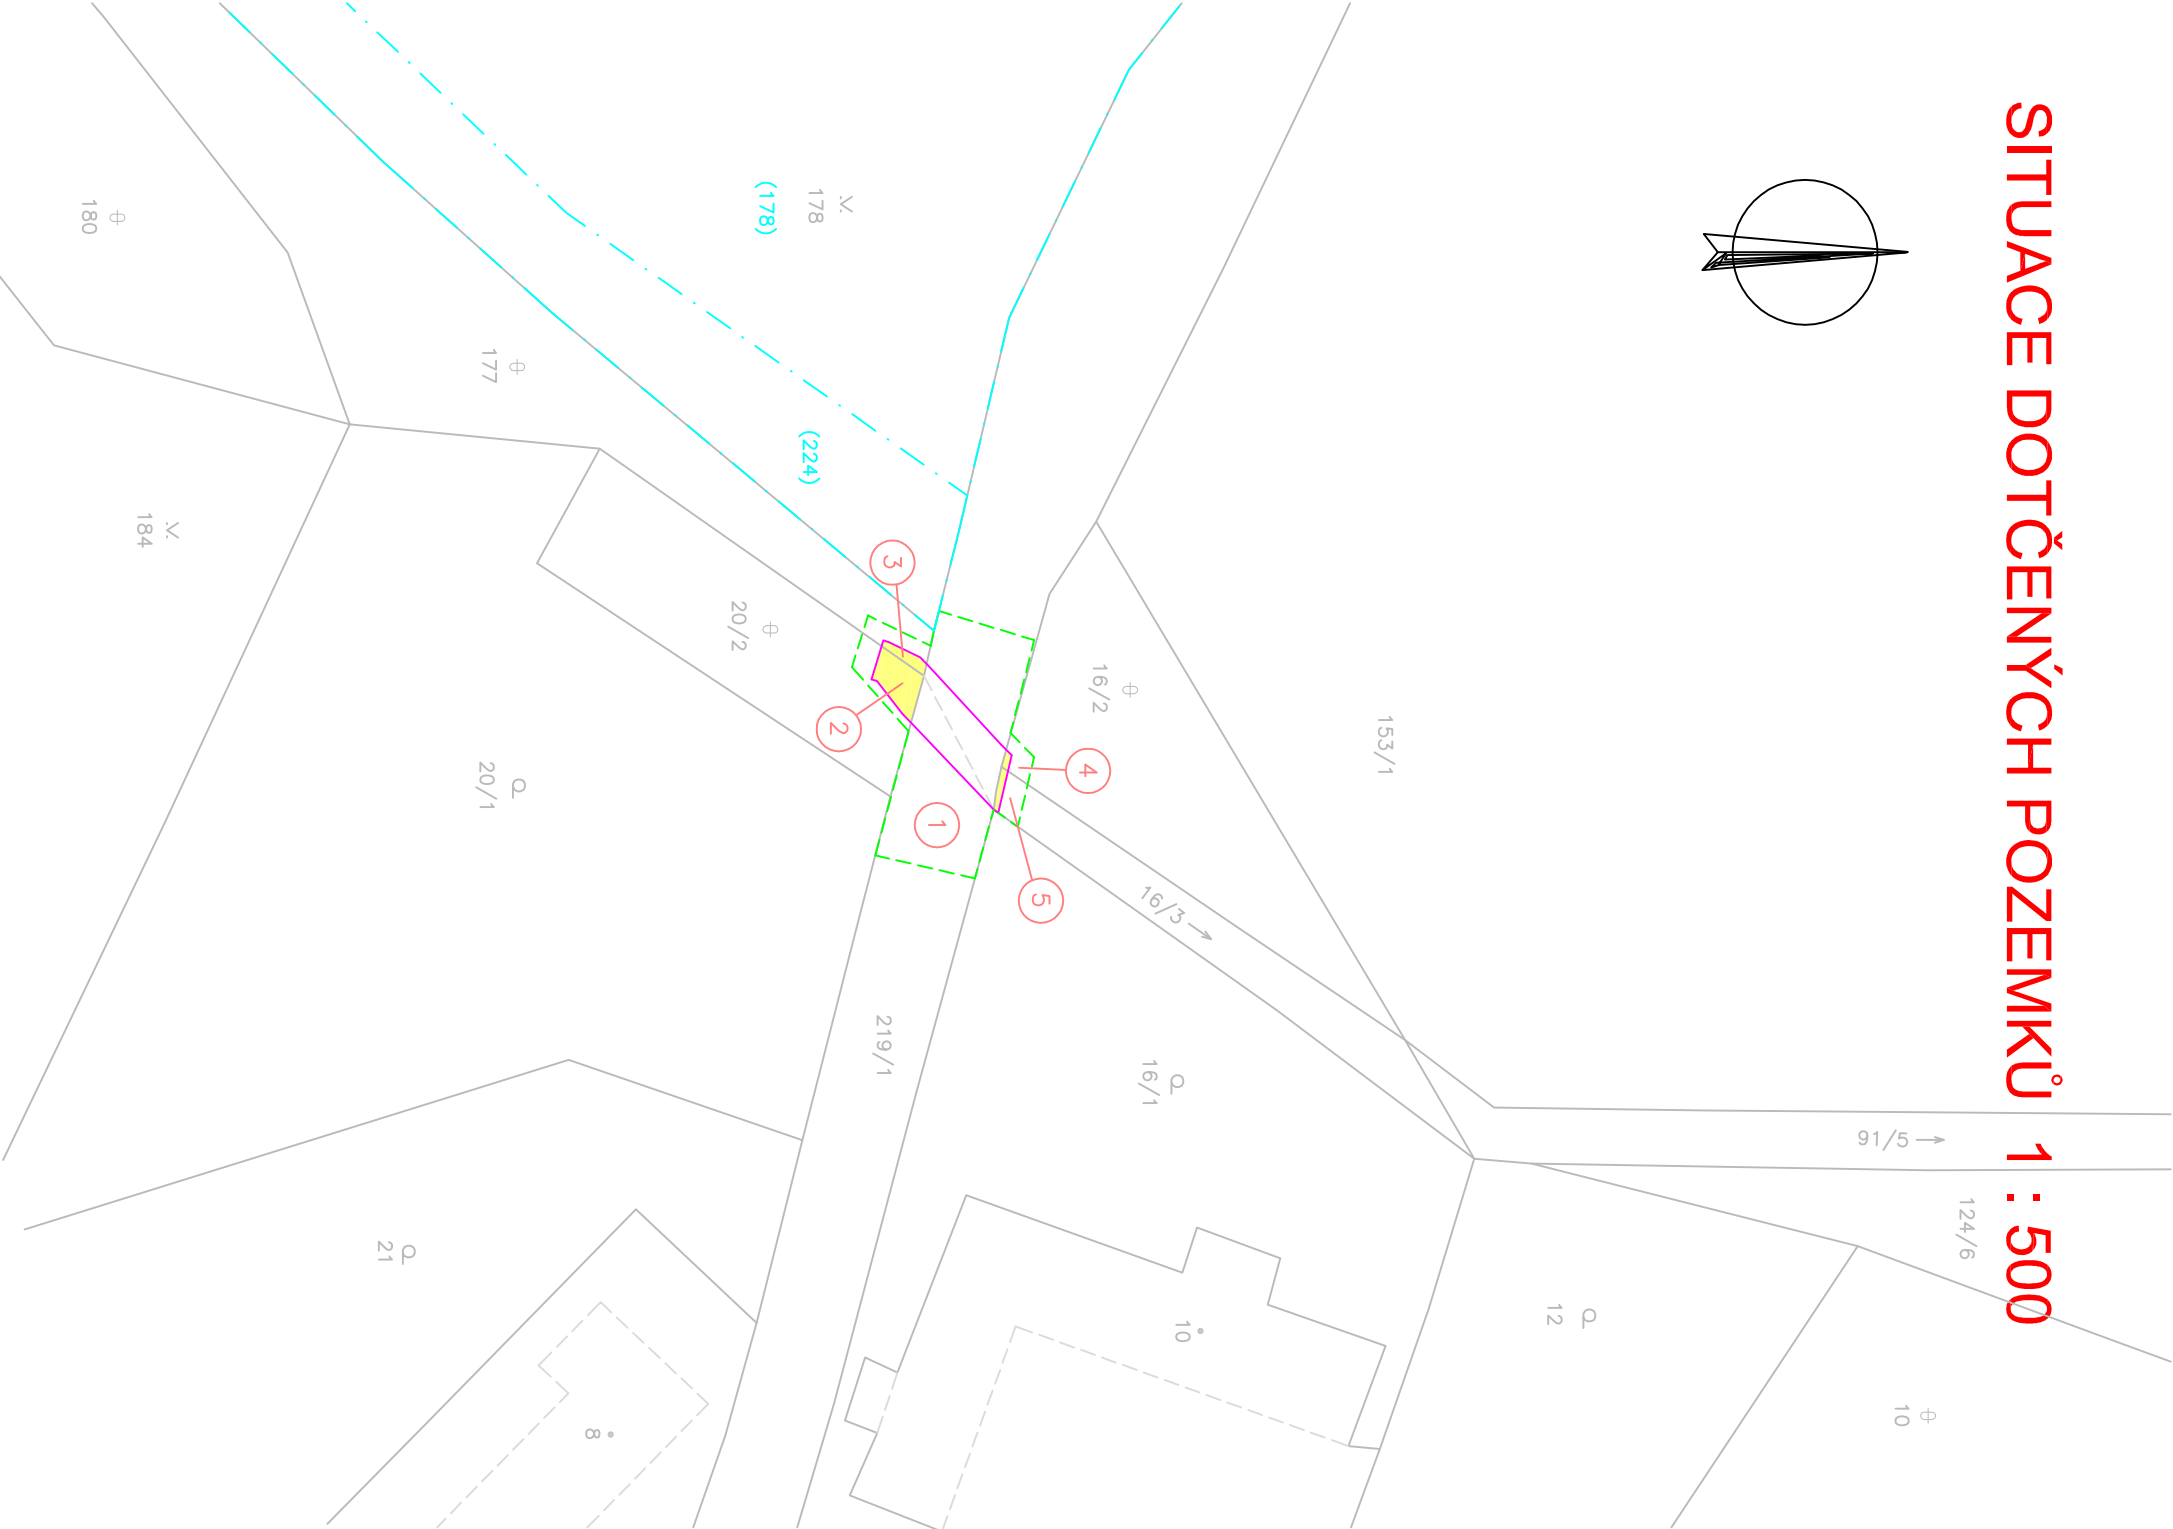


SITUACE DOTČENÝCH POZEMKŮ 1 : 500

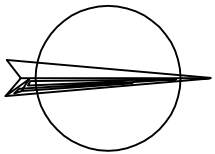

LEGENDA:

- 413 ——— HRANICE POZEMKŮ DLE KATASTRU NEMOVITOSTÍ
- SLUČKY
- (224) -.-.-.- HRANICE POZEMKŮ DLE POZEMKOVÉHO KATASTRU
- HRANICE TRVALÉHO ZÁBORU
- HRANICE DOČASNÉHO ZÁBORU
- ① ČÍSLA DOTČENÝCH POZEMKŮ

LEGENDA ZÁBORU

- TRVALÝ ZÁBOR – MĚSTO PŘELOUČ
- BEZ VŘKUPU – STÁVAJÍCÍ VLASTNÍK

Kreslil:	ING. POŘICKÝ	
Zpracoval:	ING. POŘICKÝ	
Zodp. projektant:	ING. POŘICKÝ	
Hlavní projektant:	ING. ŠELIBAL	
Technická kontrola:	ING. NEUDERT	
Kraj: PARDUBICKÝ	Okres: PARDUBICE	Obec: PŘELOUČ
Investor: MĚSTO PŘELOUČ		
Akce:		
OPRAVA PROPUSTKU PŘES LIPOLTIČKOU SVODNICI NA MK - PŘELOUČ - TUPEŠY		
Objekt:		
Obsah:		
SITUACE DOTČENÝCH POZEMKŮ		
<div><div></div><div><p>PROJEKTOVÁ, INŽENÝRSKÁ A STAVEBNÍ ČINNOST Žitkova 738, 566 01 Vysoké Mýto tel.: 465 420 911, fax.: 465 423 935 e-mail: info@optima-vim.cz</p></div></div>		
Stupeň:	DSP+DPS	
Zak. č.:	3619 – 13 – 3	
Arch. č.:	3046	
Datum:	08/2013	
Formát:	3 A4	
Měřítko:	Číslo příl. výkresu:	
Kóty:	1 : 500	G 1.1