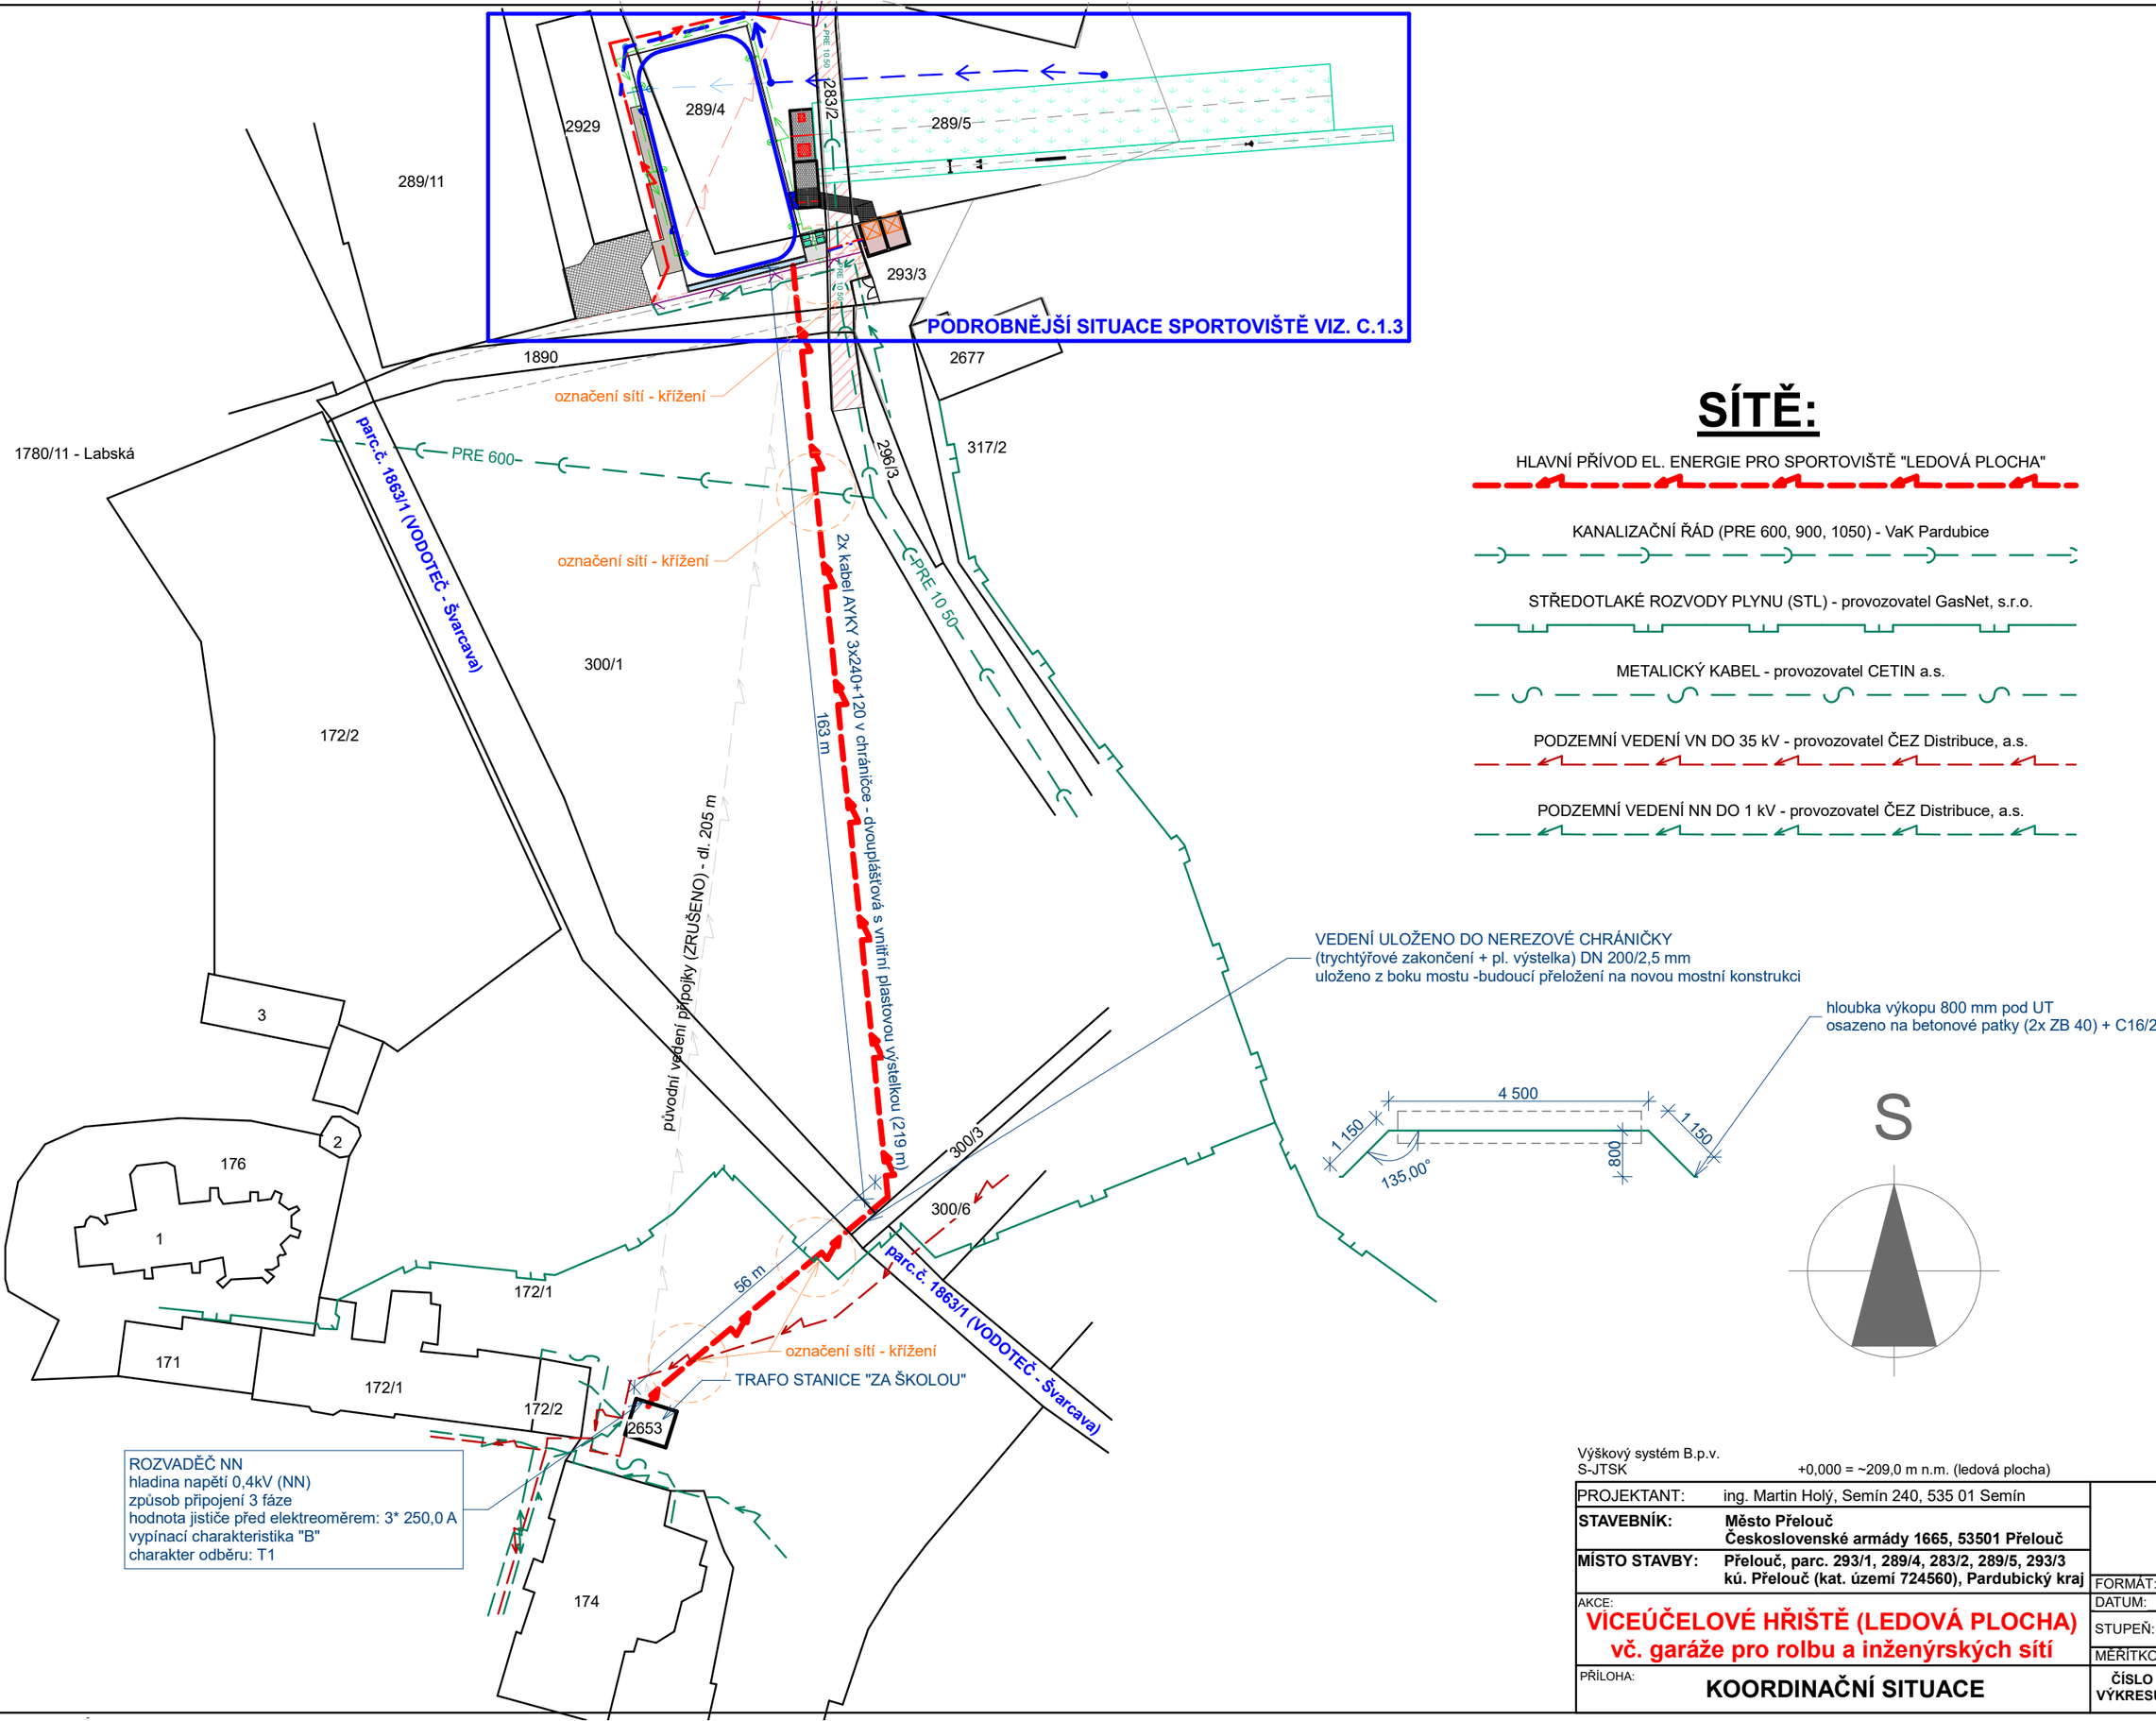

Výškový systém B.p.v.
S-JTSK +0,000 = ~209,0 m n.m. (ledová plocha)

PROJEKTANT:	ing. Martin Holý, Semín 240, 535 01 Semín		
STAVEBNÍK:	**Město Přelouč** **Československé armády 1665, 53501 Přelouč**		
MÍSTO STAVBY:	**Přelouč, parc. 293/1, 289/4, 283/2, 289/5, 293/3 kú. Přelouč (kat. území 724560), Pardubický kraj**	FORMÁT:	A3
AKCE:	**VÍCEÚČELOVÉ HŘIŠTĚ (LEDOVÁ PLOCHA) vč. garáže pro rolbu a inženýrských sítí**	DATUM:	01/2020
		STUPEŇ:	DÚR+DSP DPS
		MĚŘÍTKO:	1:1000
PŘÍLOHA:	**KOORDINAČNÍ SITUACE**	ČÍSLO VÝKRESU:	**C.1.2**