



KATASTRÁLNÍ SITUAČNÍ VÝKRES

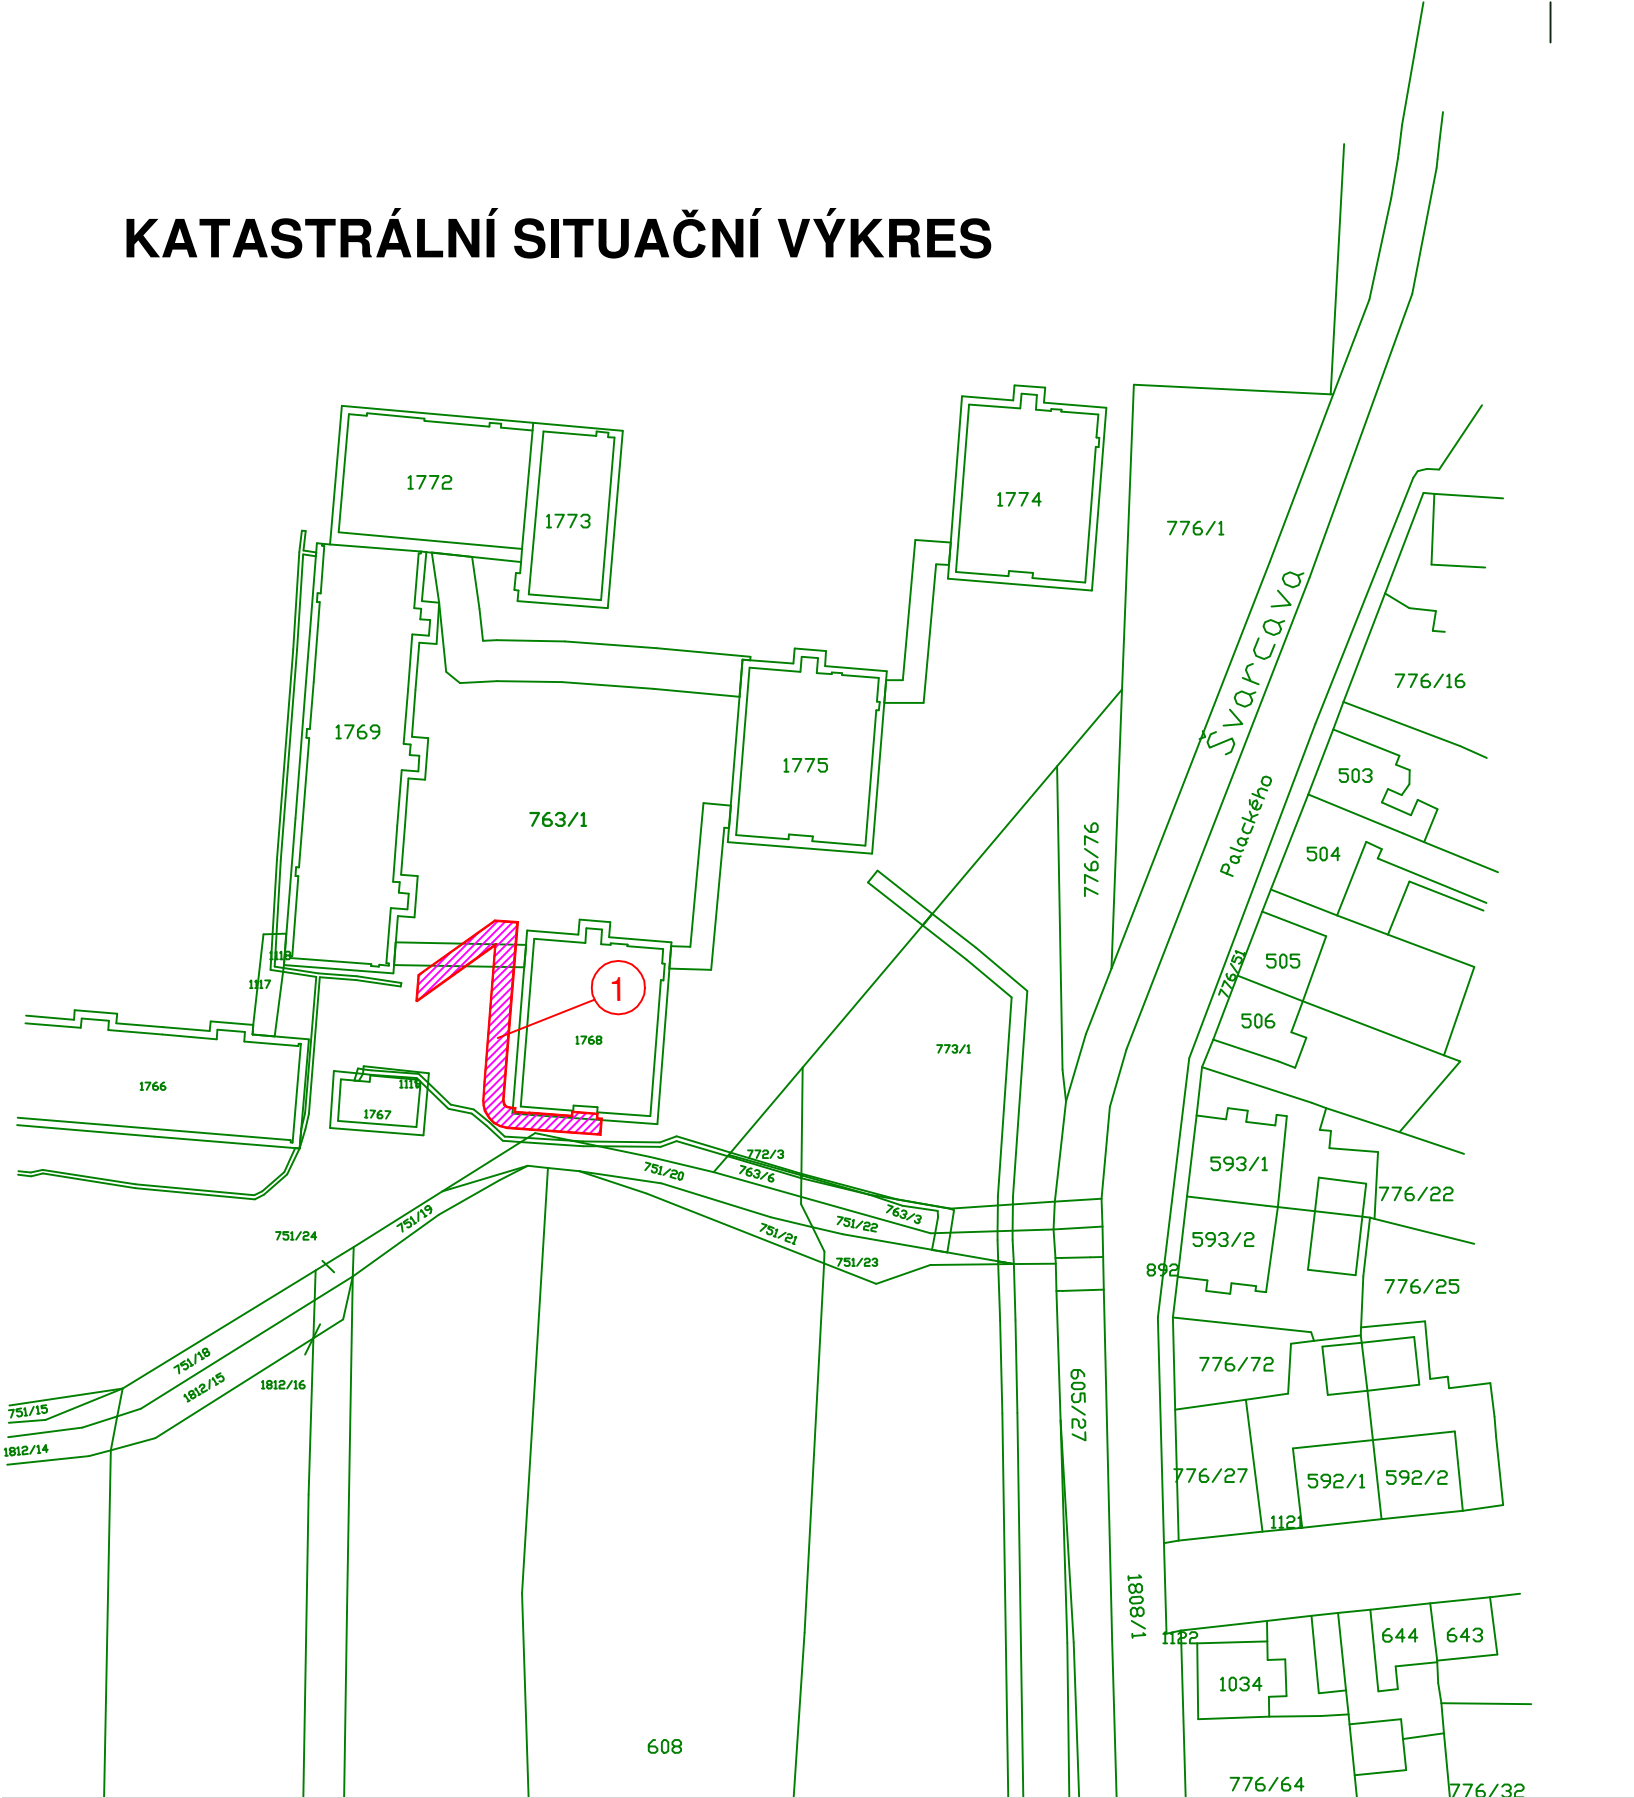

SEZNAM DOTČENÝCH POZEMKŮ U DOMU ČP.1235

Poř. číslo	Parcela dle KN	Výměra (m2)	Způsob využití (Druh pozemku)	LV	Vlastník	Trvalý	Dočasný
						zábor m2	zábor m2
K.ú.: Přelouč (734560)							
1	763/1	21 960	jiná plocha	10010	Město Přelouč, Československé armády 1665, 535 33 Přelouč	135.50	
			ostatní plocha				

SOUŘADNICOVÝ SYSTÉM: JTSK
VÝŠKOVÝ SYSTÉM: BALT p.v.

NADM_VYSKA	Index	Změna	Datum	
Vypracoval Sýkorová M.	Index	Kontroloval Ing. Kučera M.	 VDI PROJEKT s.r.o. vodohospodářská a dopravní infrastruktura K Botiči 1453/6, 101 00 Praha 10	
Zodpovědný projektant Ing. Kučera M.	Index	Hlavní inženýr projektu Ing. Kučera M.		
Akce CHODNÍK NÁMĚSTÍ 17.LISTOPADU U DOMU Č.P. 1235, PŘELOUČ			Investor Město Přelouč Československé armády 1665, 535 33 Přelouč	
Objekt SO 101 CHODNÍKY			Město / Obec Přelouč	Kraj Pardubický
Profese DOPRAVNÍ STAVBY			Technická zpráva	Formát 2XA4
Název přílohy KATASTRÁLNÍ SITUAČNÍ VÝKRES			Stupeň DUSP+PDPS	Měřítko 1:1000
			Číslo zakázky 16/19	Paré
			Číslo přílohy C.2	