



# 1. NP

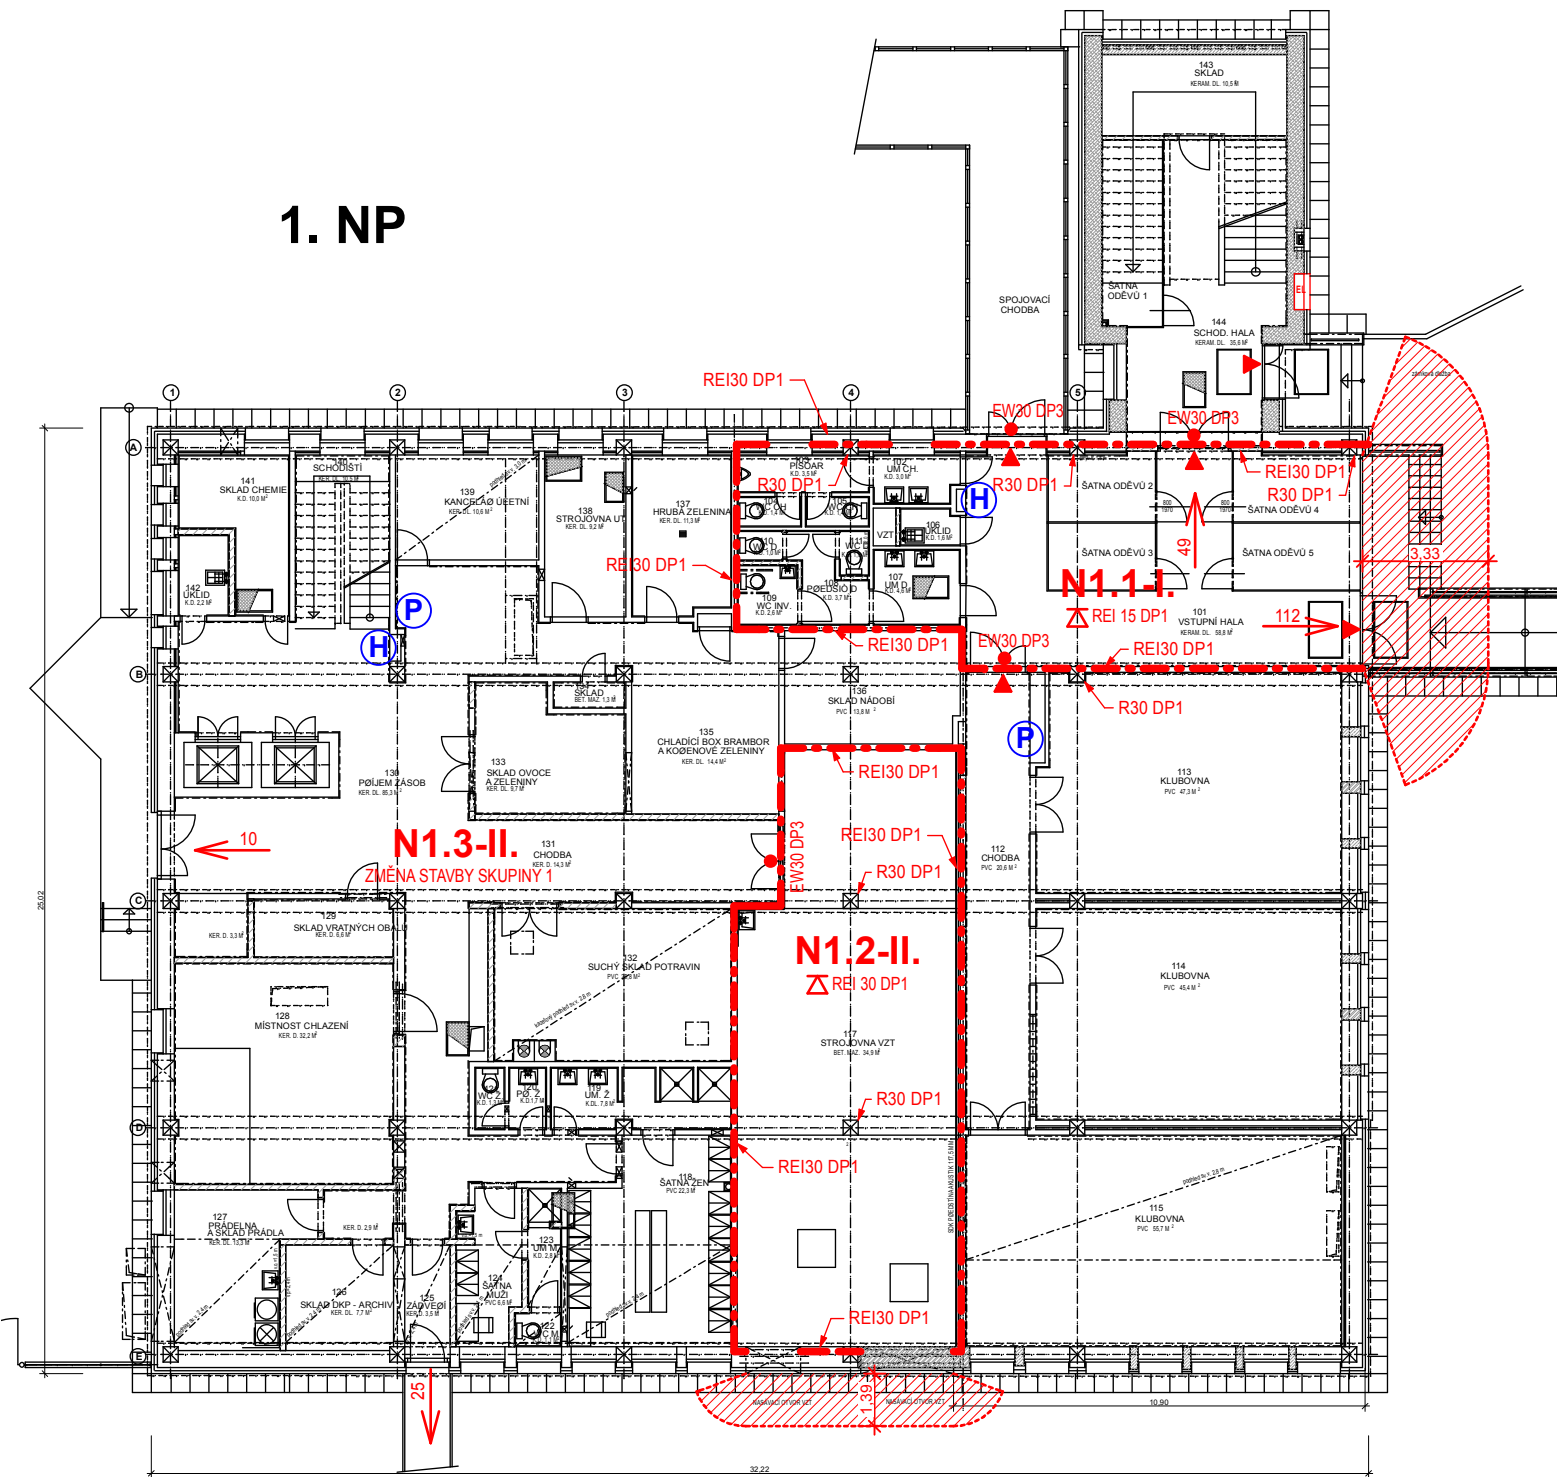


# 2. NP

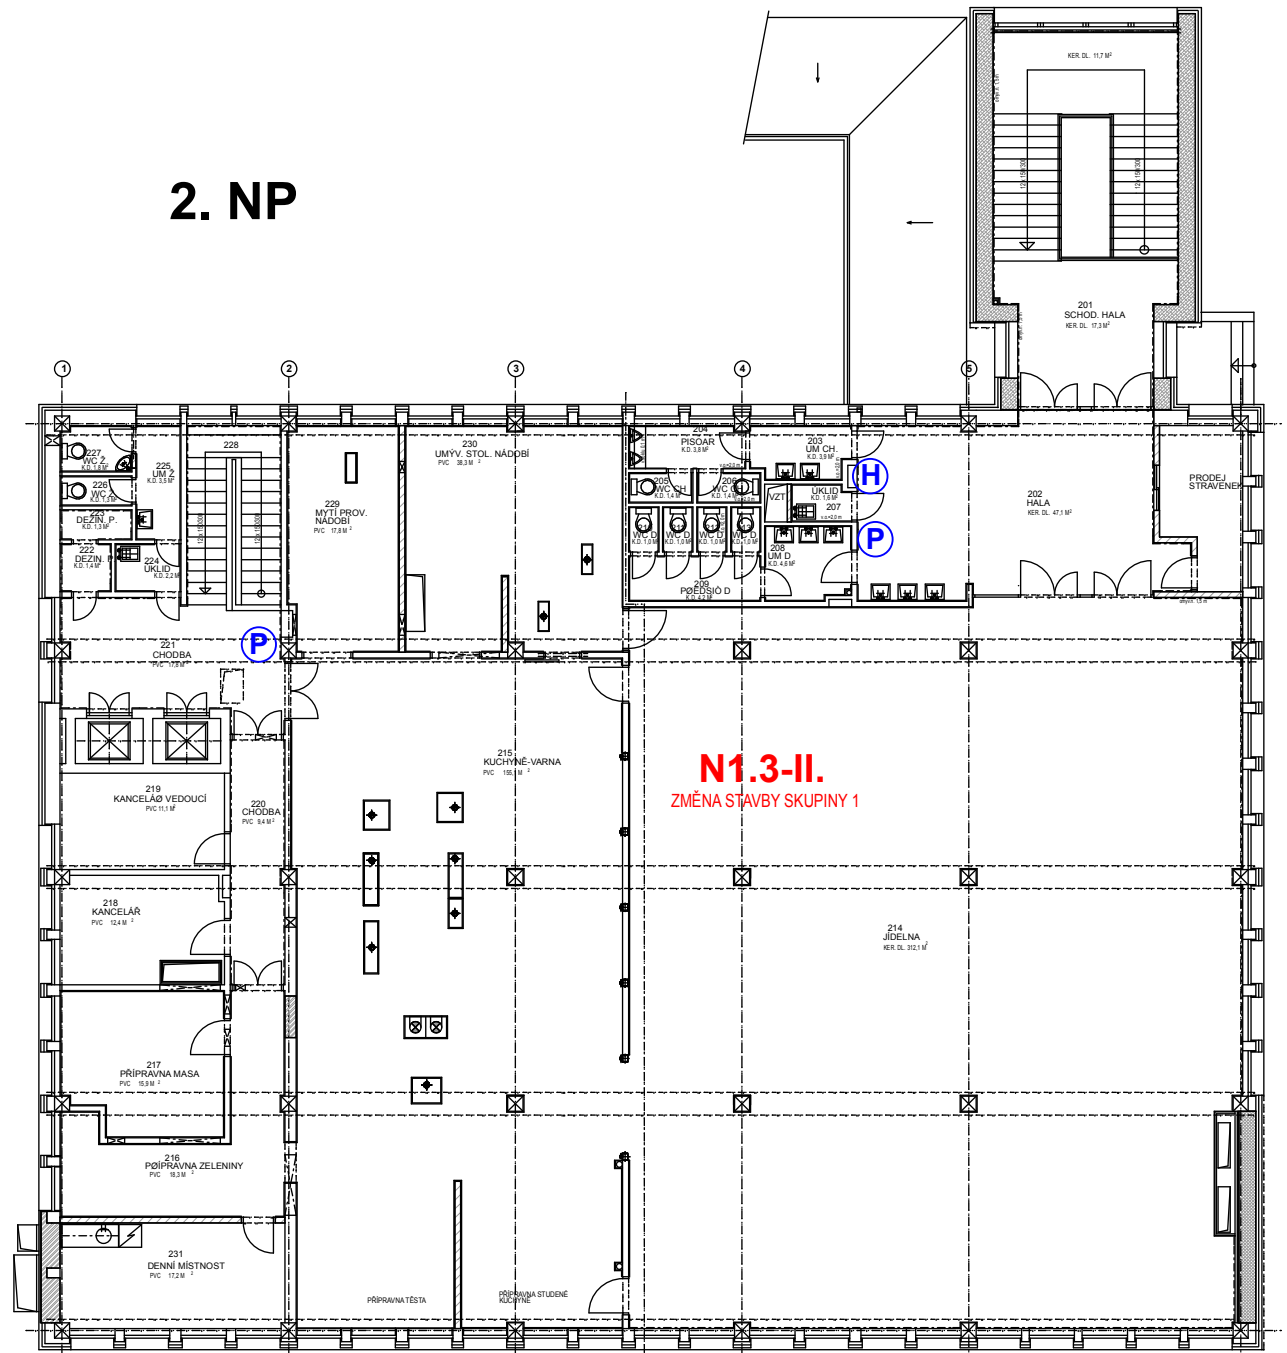

## LEGENDA

- POŽÁRNÍ UZÁVĚR PODLE TECHNICKÉ ZPRÁVY
- (H) VNITŘNÍ ODBĚRNÍ MÍSTO
- (P) PŘENOSNÝ HASICÍ PŘÍSTROJ PŘÁŠKOVÝ 6 KG
- ▲ NOUZOVÝ DVEŘNÍ UZÁVĚR PODLE ČSN EN 179
- ▨ POŽÁRNĚ NEBEZPEČNÝ PROSTOR POSUZOVANÉ ČÁSTI
- TOTAL STOP
- ⚡ EL. ROZVADĚČ

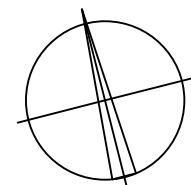

Projektant stavební části:	Projektant profese:	Ing. Věra Štefanidesová	
Ing. Vítězslav Vomočil	Ing. Věra Štefanidesová	Projektová činnost ve výstavbě Ústí 29, 755 01 pošta Vsetín IČO: 41236742 tel.: 571420704, mob.: 603115983 e-mail: v.stef@post.cz	
Místo: parc. č. st. 2147, k. ú. Přelouč		Datum:	05/2020
Investor: Město Přelouč Československé armády 1665, 535 01 Přelouč		Měřítko:	1:200
Akce: STAVEBNÍ ÚPRAVY JÍDELNY A KUCHYNE BUDOVY ŠKOLNÍ JÍDELNY V ULICI OBRÁNCŮ MÍRU ČP. 1714, PŘELOUČ POŽÁRNĚ BEZPEČNOSTNÍ ŘEŠENÍ		Stupeň:	DSP
Název výkresu:		Zakázka:	16/20
PŮDORYSY		Číslo výkresu:	B.2.8.3