



KRAJ:	PARDUBICKÝ
KATASTRÁLNÍ ÚZEMÍ:	PŘELOUČ
DRUH POVRCHU ÚZEMÍ:	OSTATNÍ PLOCHA

Podélný profil: OSA 3 M 1:250/100
km 0,000 000 - km 0,025 239

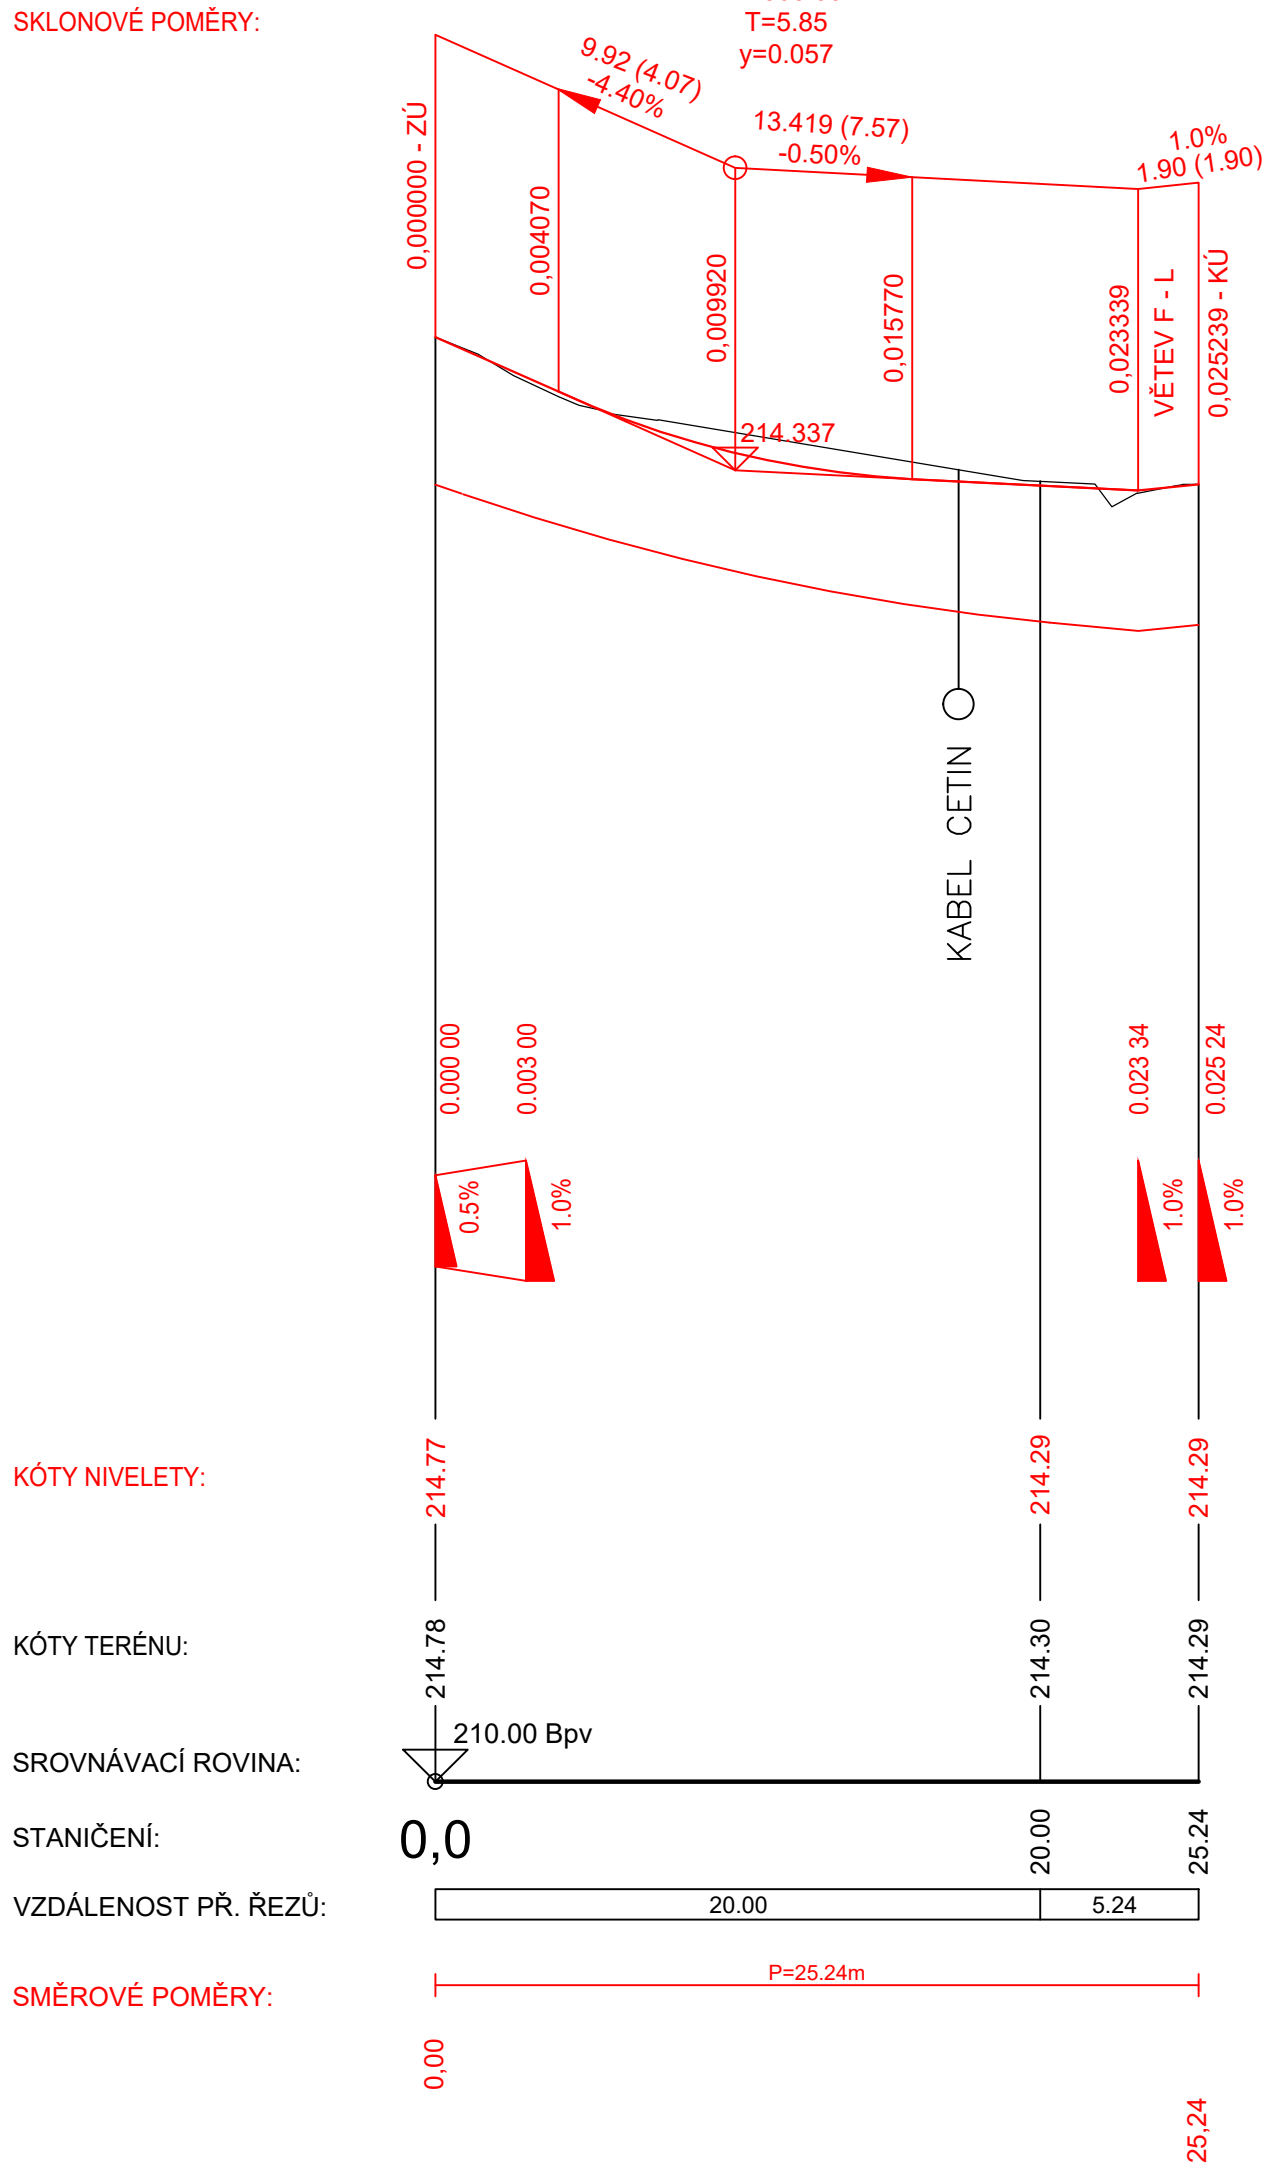


KRAJ:	PARDUBICKÝ
KATASTRÁLNÍ ÚZEMÍ:	PŘELOUČ
DRUH POVRCHU ÚZEMÍ:	OSTATNÍ PLOCHA


Podélný profil: OSA 4 M 1:250/100
km 0,000 000 - km 0,065 908

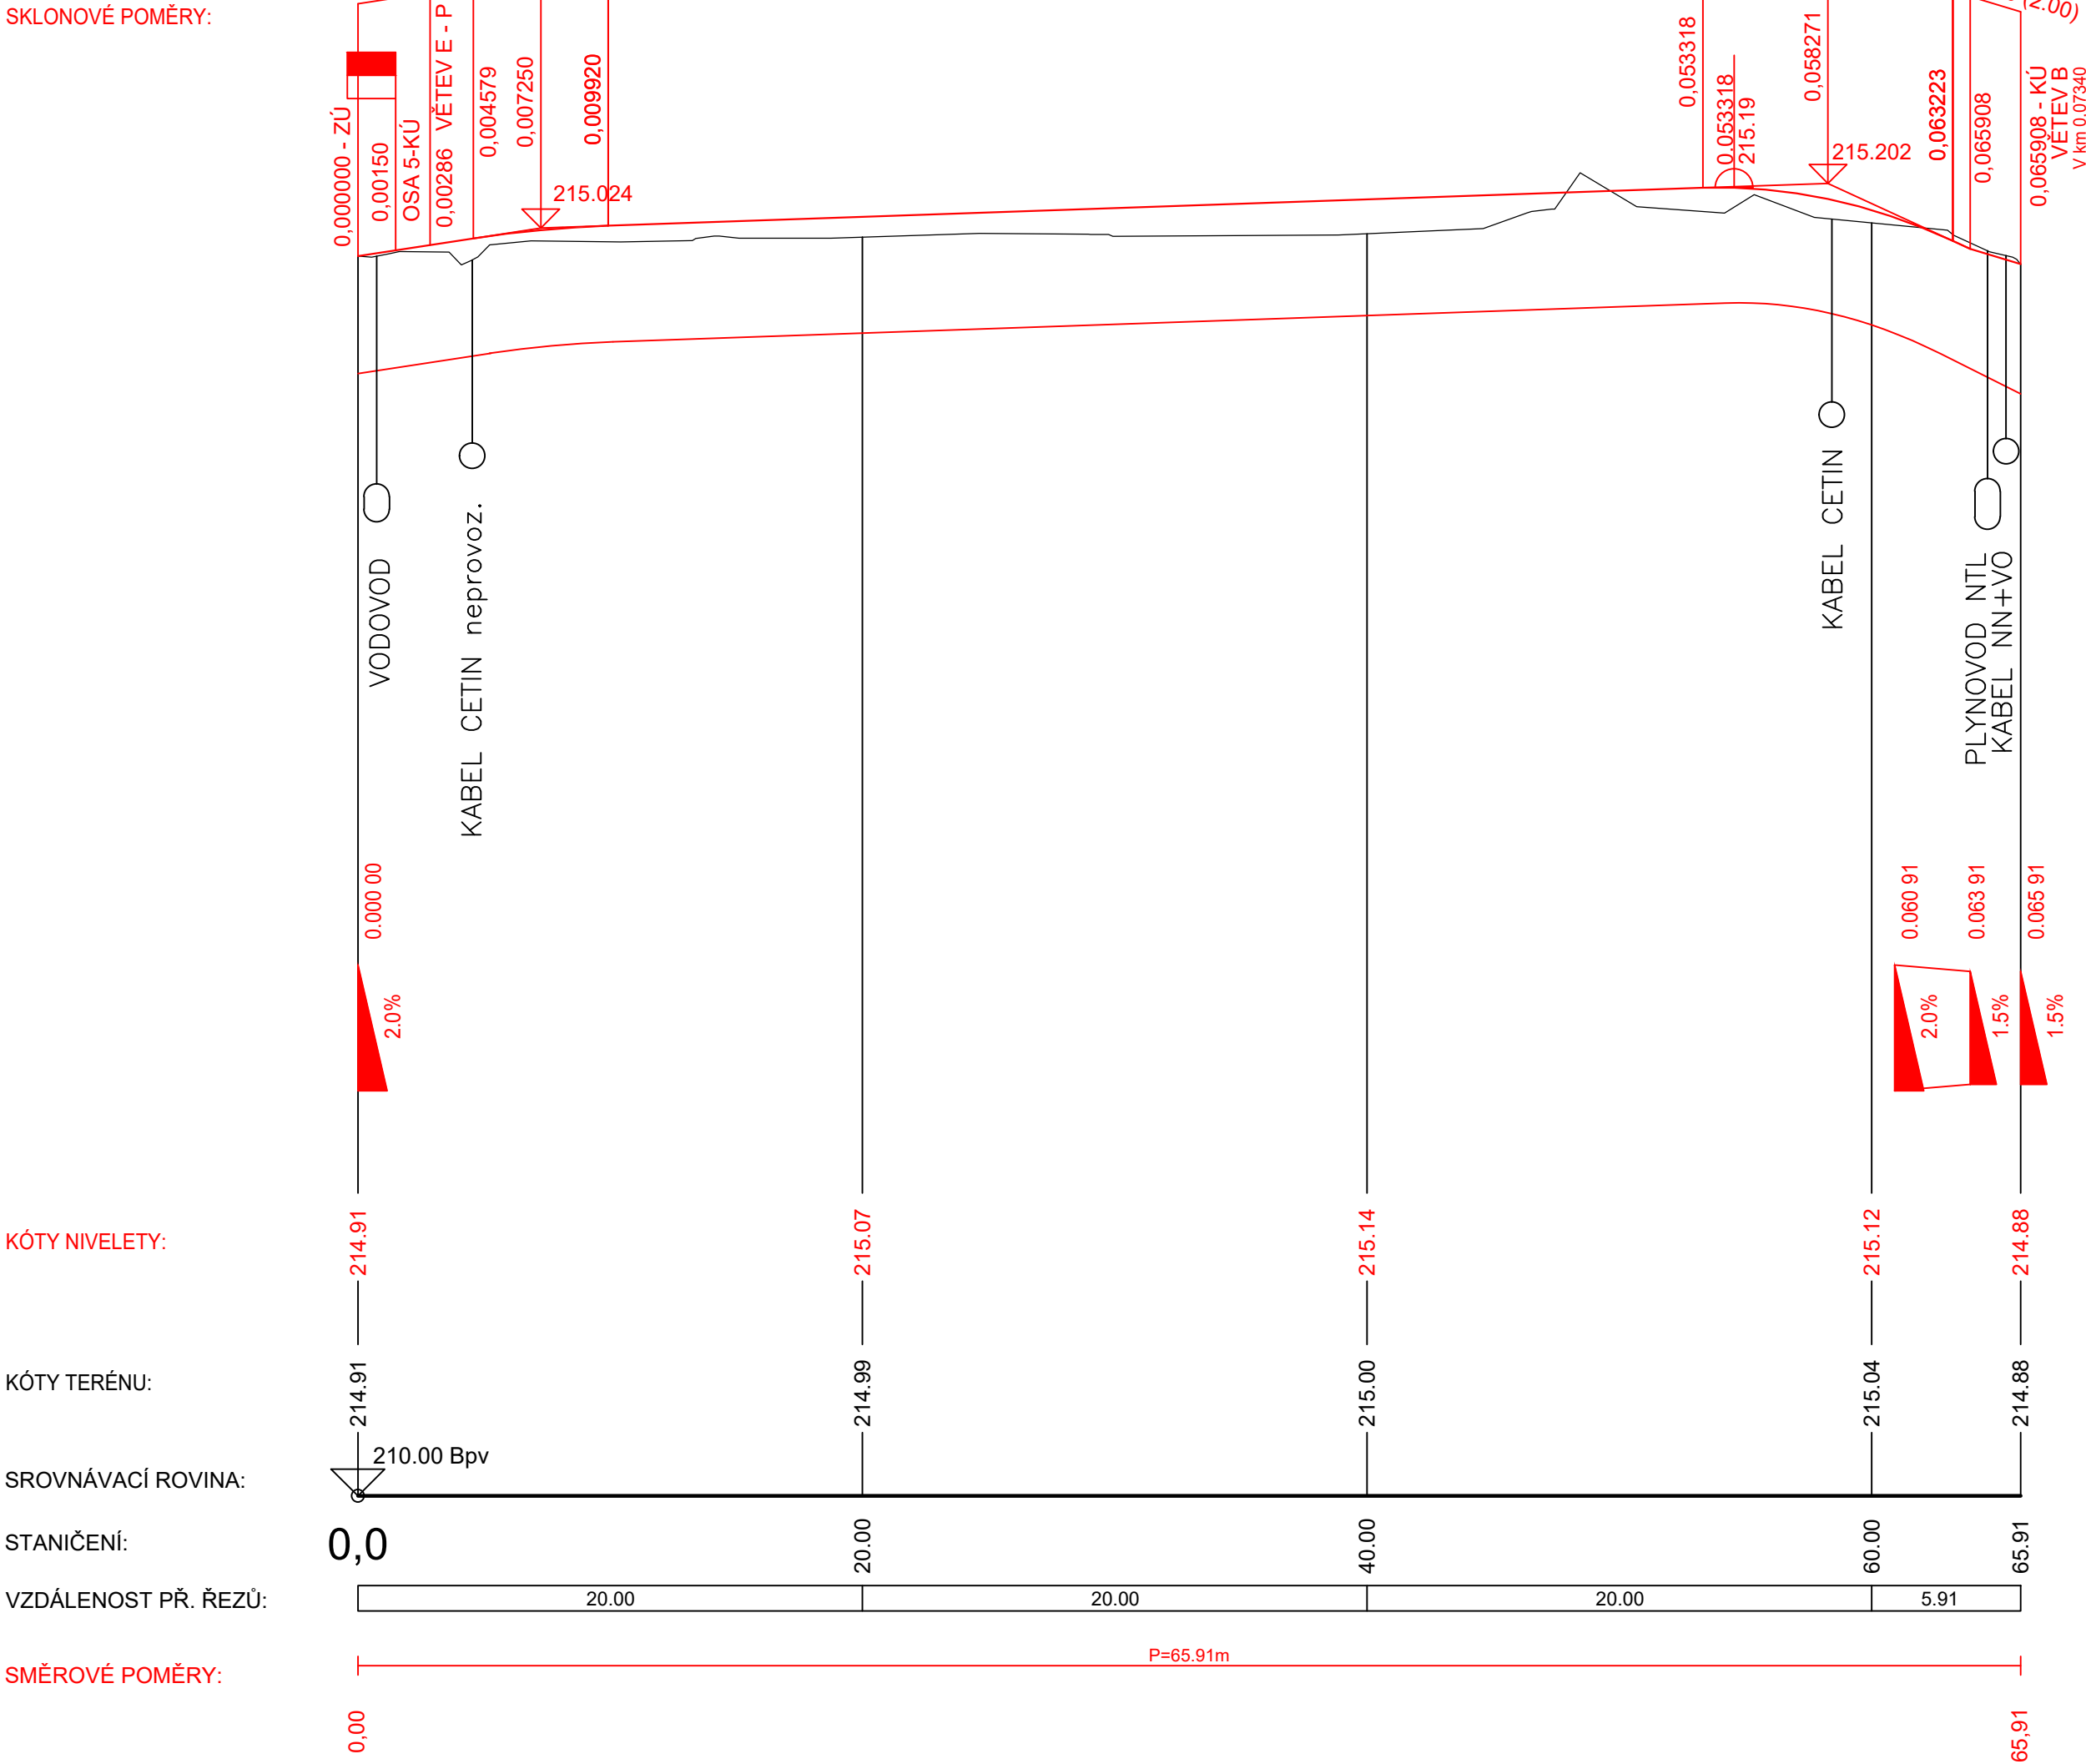

KRAJ:	PARDUBICKÝ
KATASTRÁLNÍ ÚZEMÍ:	PŘELOUČ
DRUH POVRCHU ÚZEMÍ:	OSTATNÍ PLOCHA

Podélný profil: OSA 5 M 1:250/100
km 0,000 000 - km 0,022 007

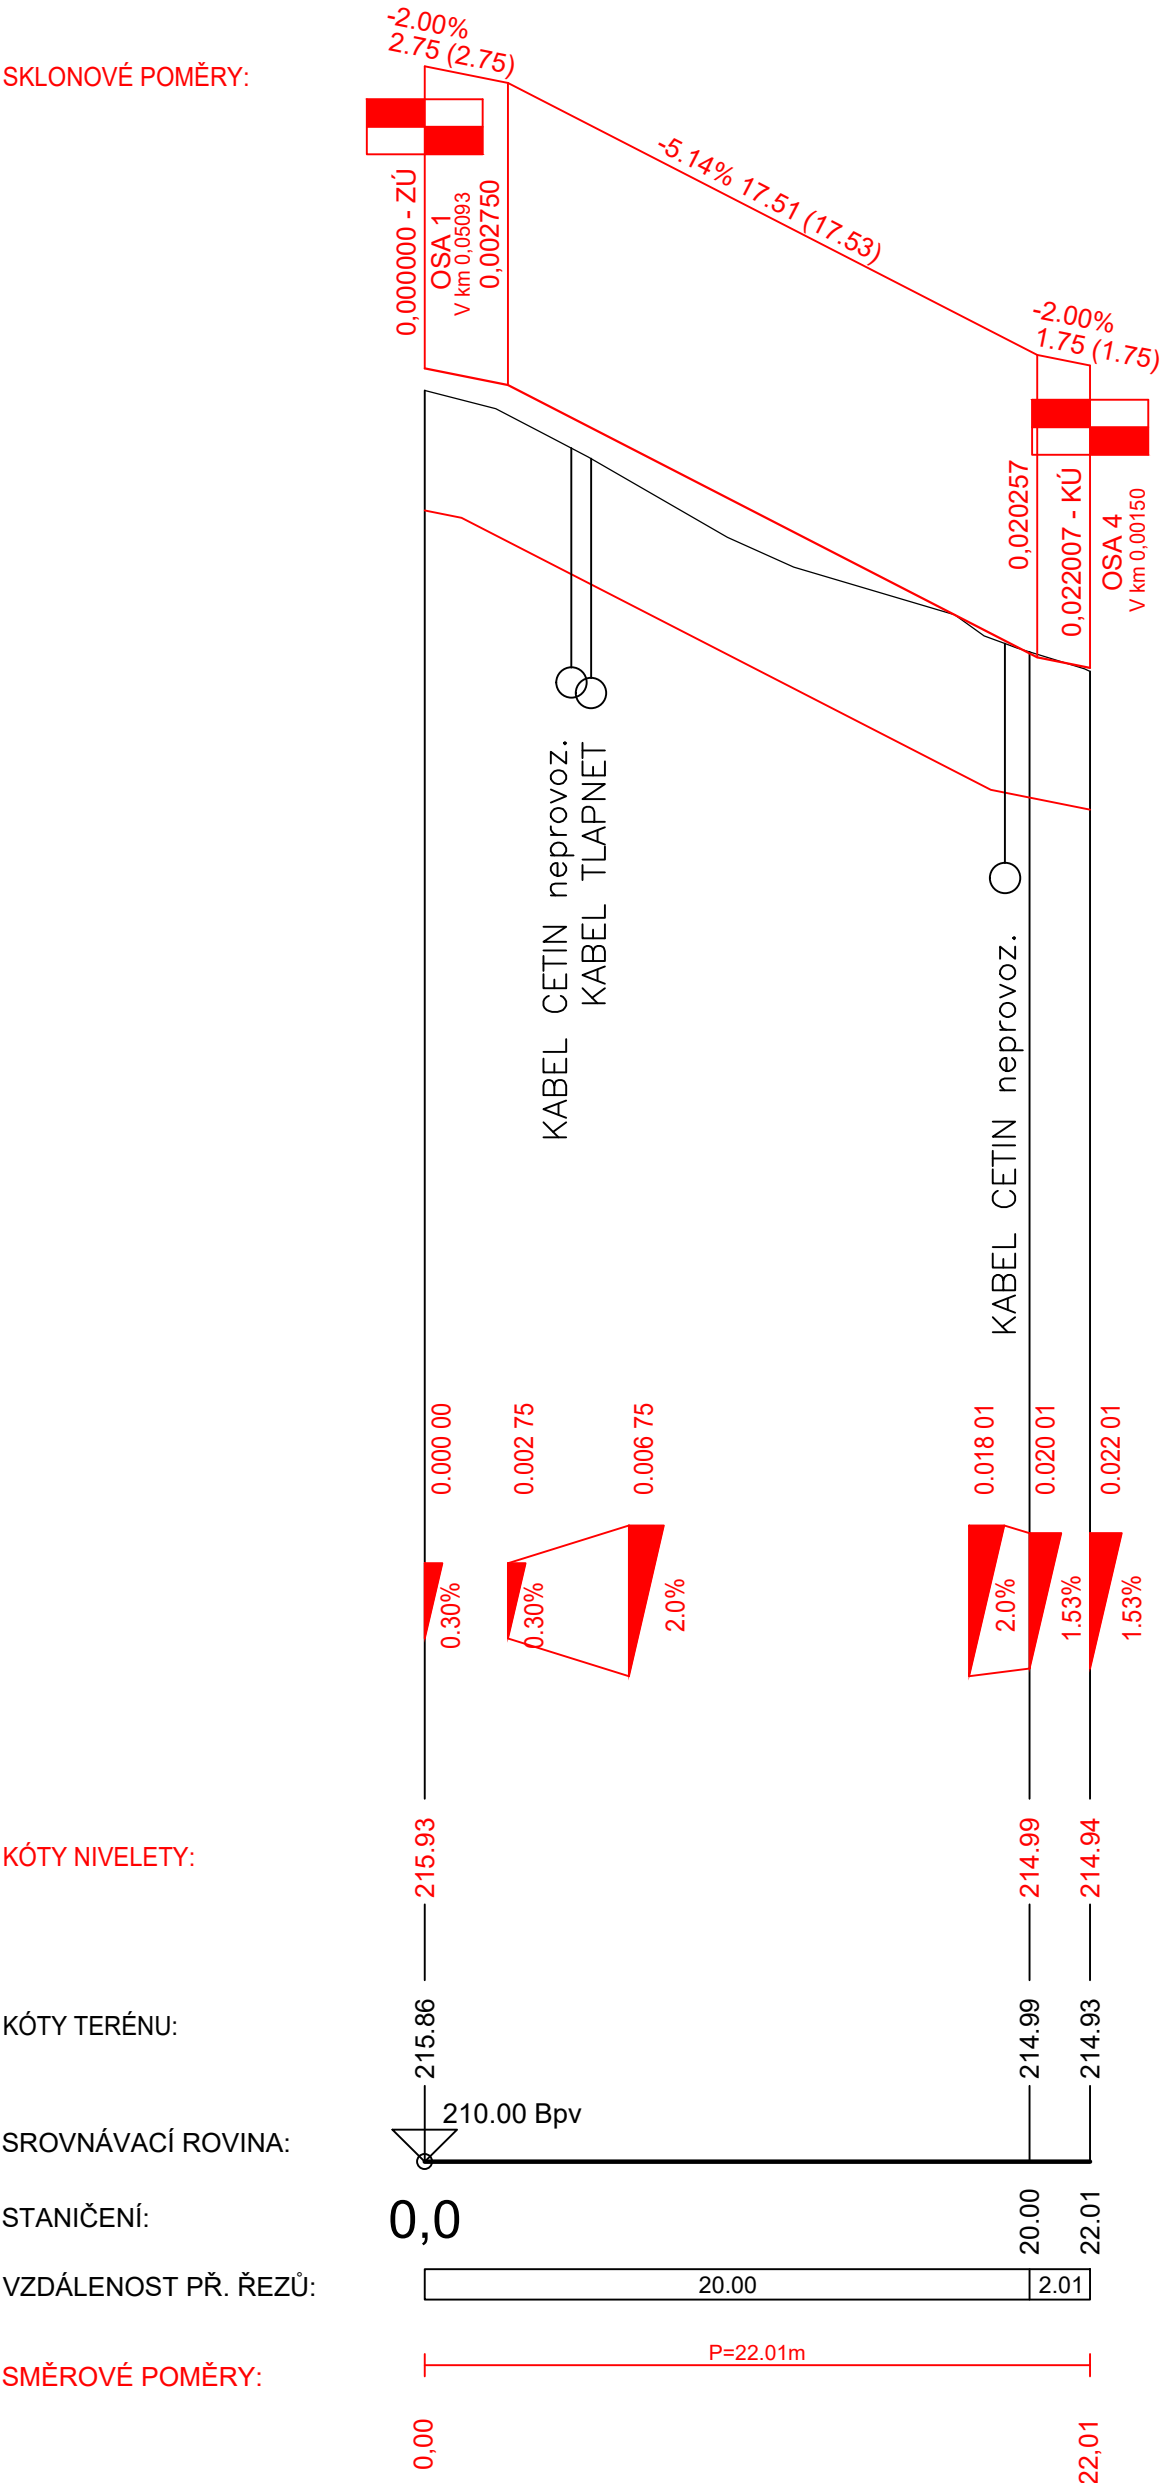

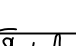VÝŠKOVÝ SYSTÉM B.p.v.						SO 101															
Kreslí:	ING. Š. ŠAFRANKOVÁ		<div>OPTIMA spol. s r.o. PROJEKTOVÁ, INŽENÝRSKÁ A STAVEBNÍ ČINNOST Žitkova 738, 565 01 Vysoké Mýto tel.: 465 420 911 e-mail: info@optima-vr.cz</div>																		
Zpracoval:	ING. Š. ŠAFRANKOVÁ																				
Zodp. projektant:	ING. Š. ŠAFRANKOVÁ																				
Hlavní projektant:	ING. J. ŠEJBAL																				
Technická kontrola:	ING. Z. NEUDERT																				
Kraj: PARDUBICKÝ	Okres: PARDUBICE	Obec: PŘELOUČ	<table><tr><td>Stupeň:</td><td>PDPS</td></tr><tr><td>Zak. č.:</td><td>4512 - 20 - 4</td></tr><tr><td>Arch. č.:</td><td>3842</td></tr><tr><td>Datum:</td><td>08/2020</td></tr><tr><td>Formát:</td><td>10 A4</td></tr><tr><td>Měřítko:</td><td>Číslo příl. výkresu:</td></tr><tr><td>1 : 250/100</td><td>D 1.3.2</td></tr><tr><td>Kódy:</td><td></td></tr></table>			Stupeň:	PDPS	Zak. č.:	4512 - 20 - 4	Arch. č.:	3842	Datum:	08/2020	Formát:	10 A4	Měřítko:	Číslo příl. výkresu:	1 : 250/100	D 1.3.2	Kódy:	
Stupeň:	PDPS																				
Zak. č.:	4512 - 20 - 4																				
Arch. č.:	3842																				
Datum:	08/2020																				
Formát:	10 A4																				
Měřítko:	Číslo příl. výkresu:																				
1 : 250/100	D 1.3.2																				
Kódy:																					
Investor: MĚSTO PŘELOUČ																					
Akce: REGENERACE SÍDLIŠTĚ U SOKOLOVNY PŘELOUČ - 2. ETAPA																					
Objekt: SO 101 OPRAVA A ÚPRAVA KOMUNIKACÍ																					
Obsah: PODÉLNÉ PROFILY - OSA 3, 4, 5																					