



VZOROVÉ PŘÍČNÉ ŘEZY 1 : 50


KOMUNIKACE A PARKOVACÍ STÁNÍ  
OSA 1

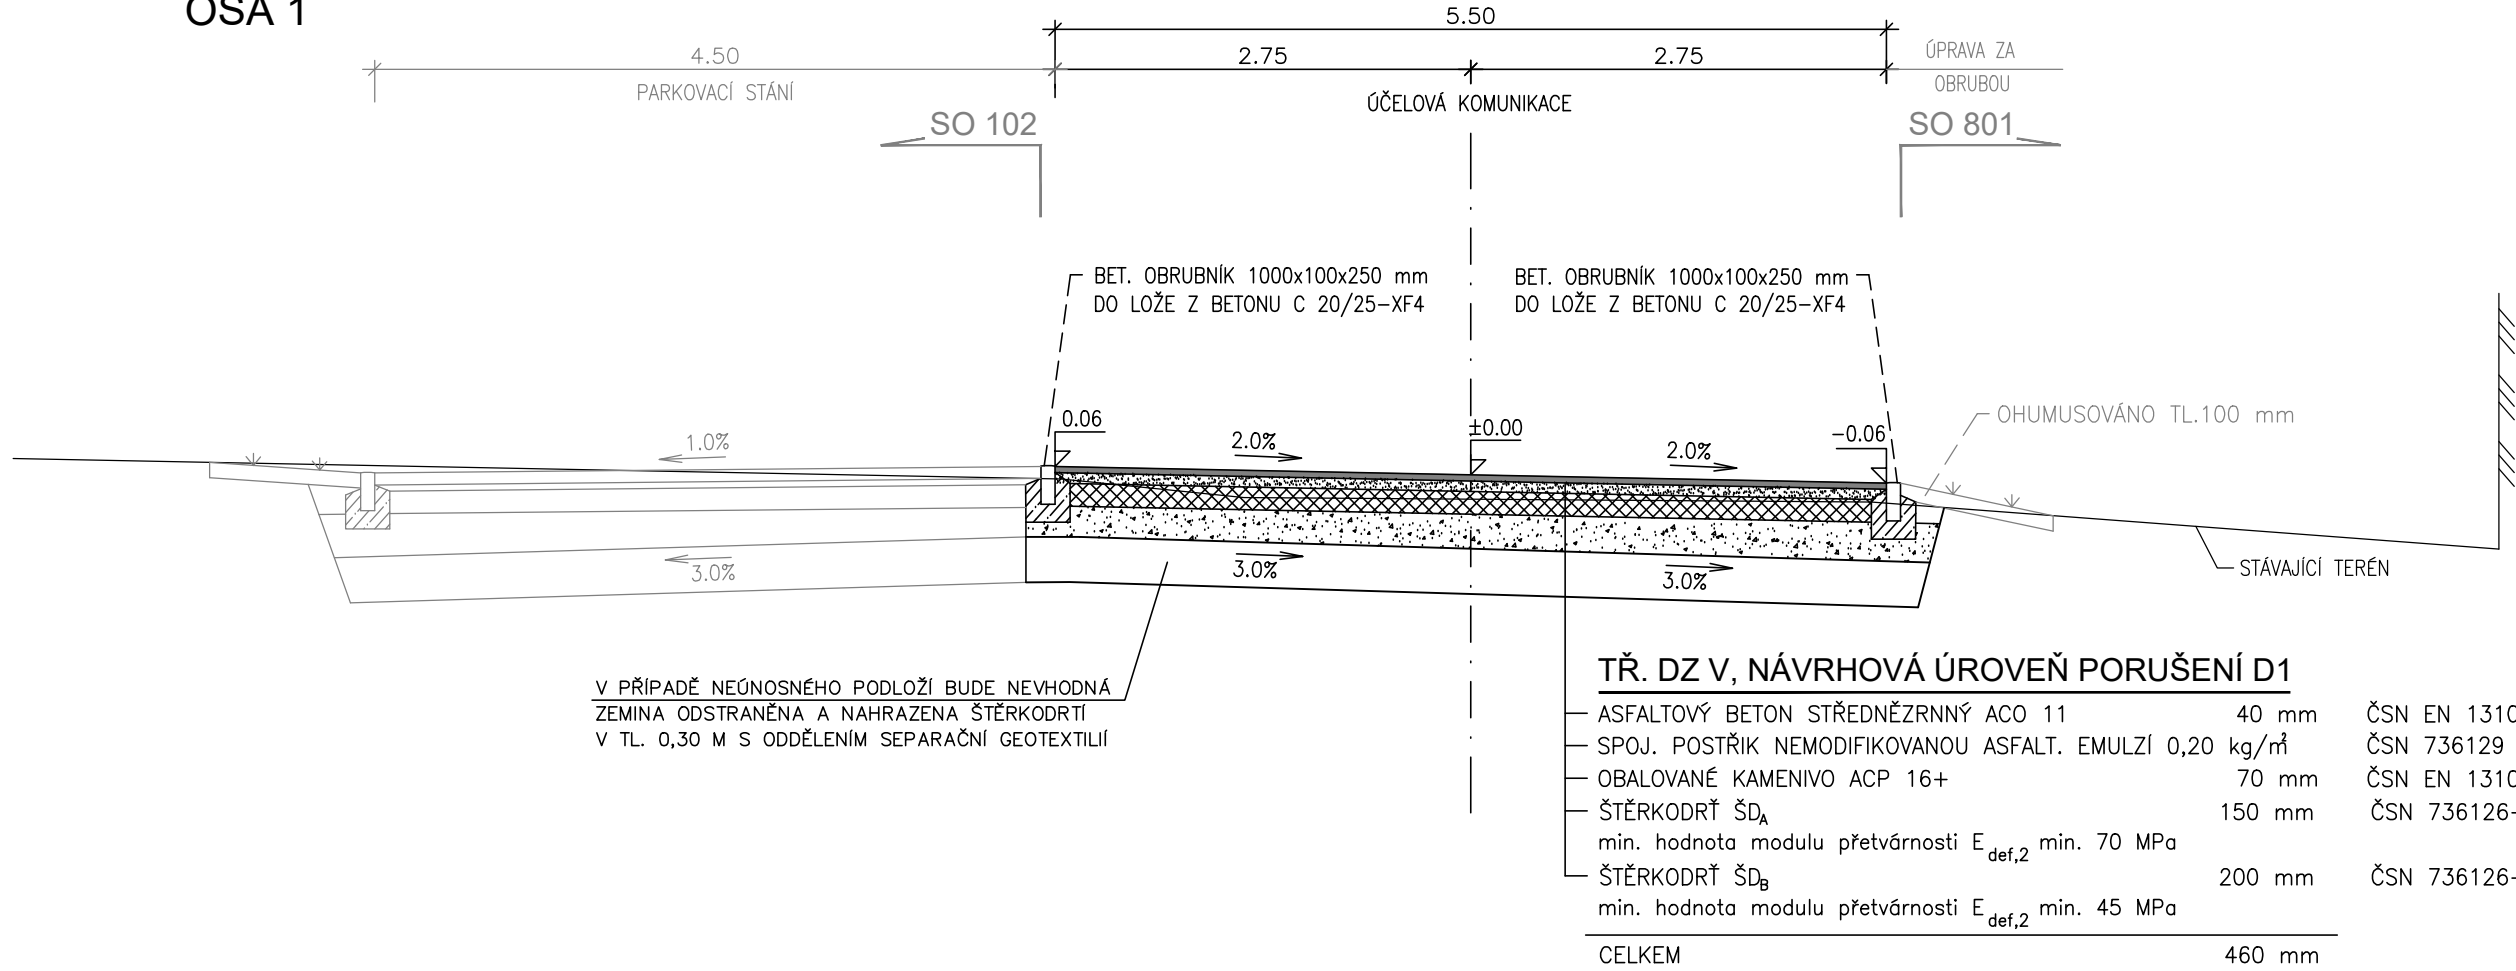


KOMUNIKACE A PARKOVACÍ STÁNÍ  
OSA 2

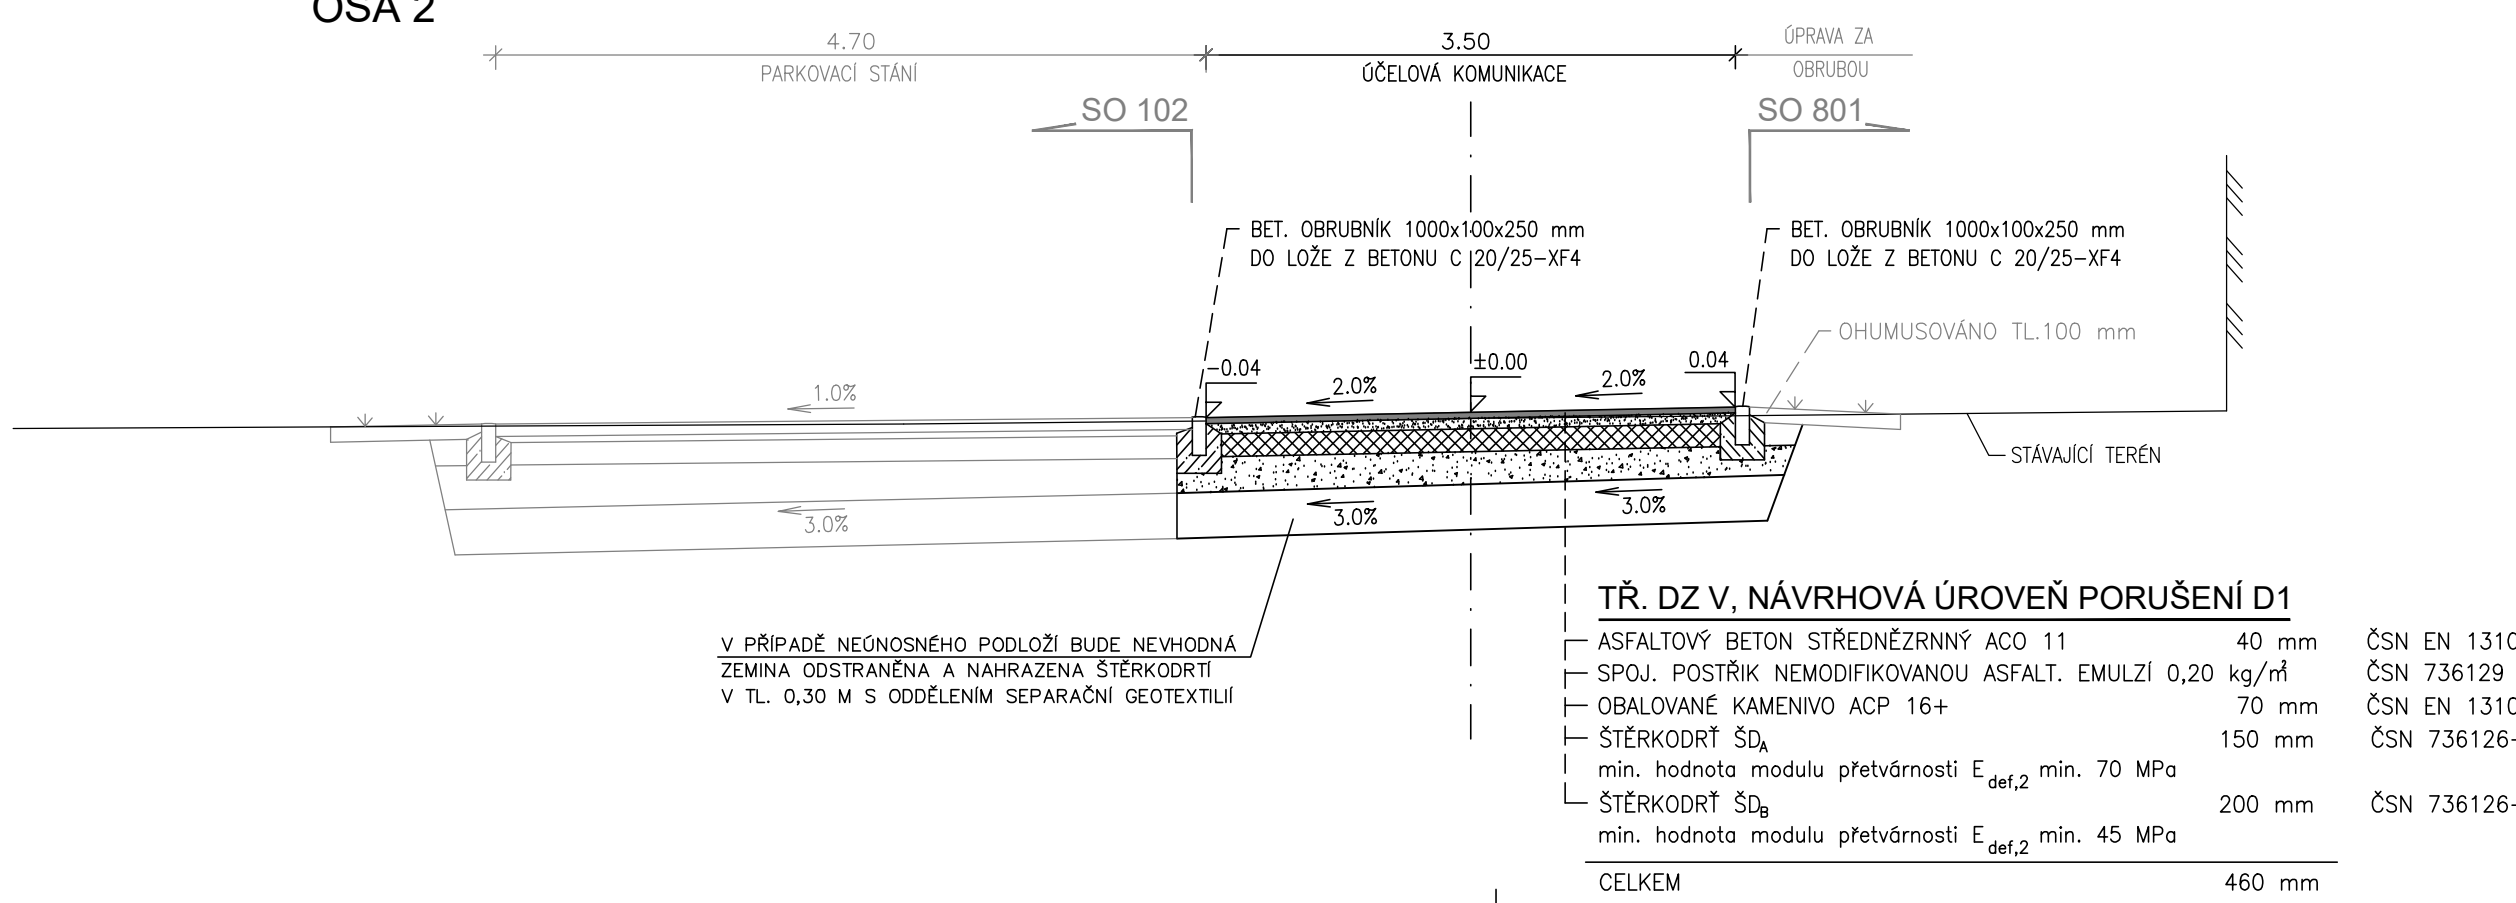


KOMUNIKACE A PARKOVACÍ STÁNÍ  
OSA 3

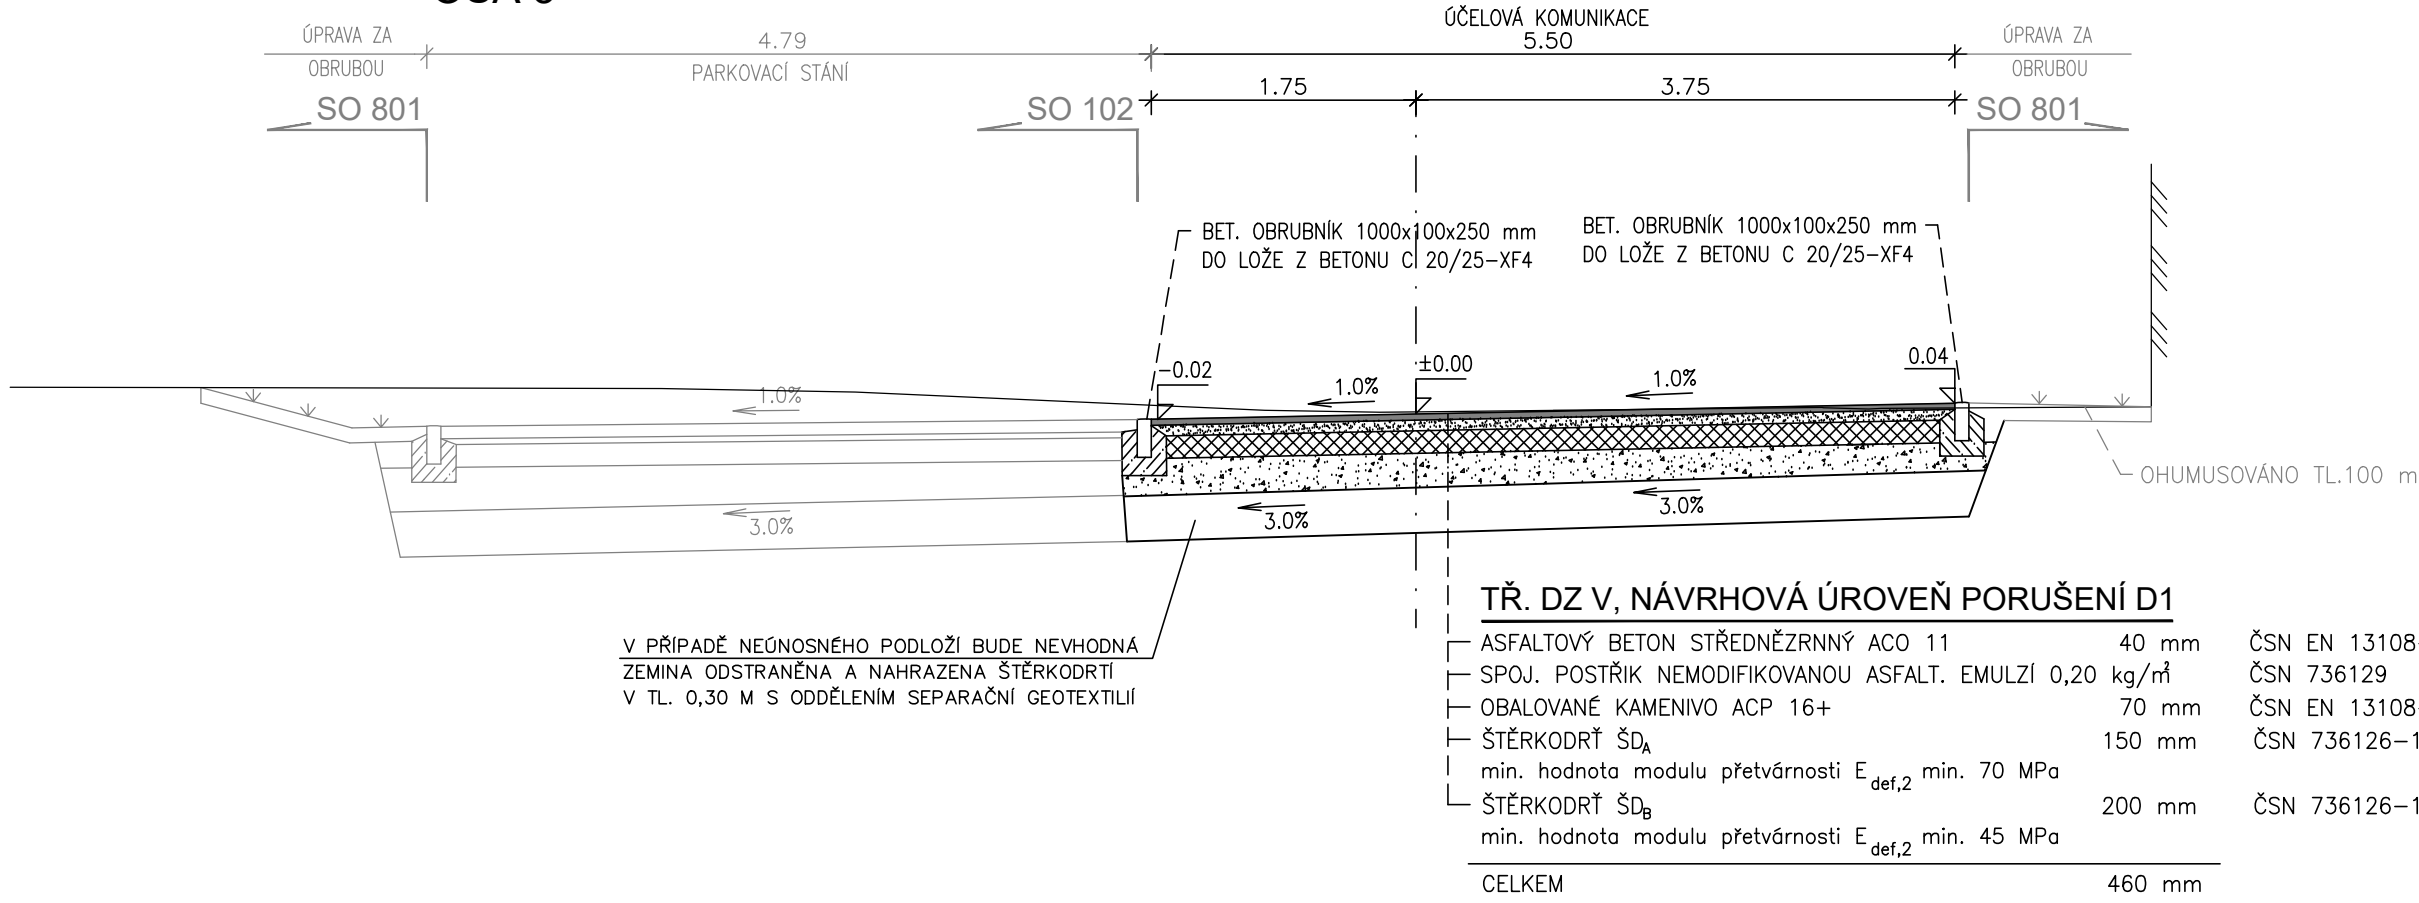


KOMUNIKACE  
OSA 4

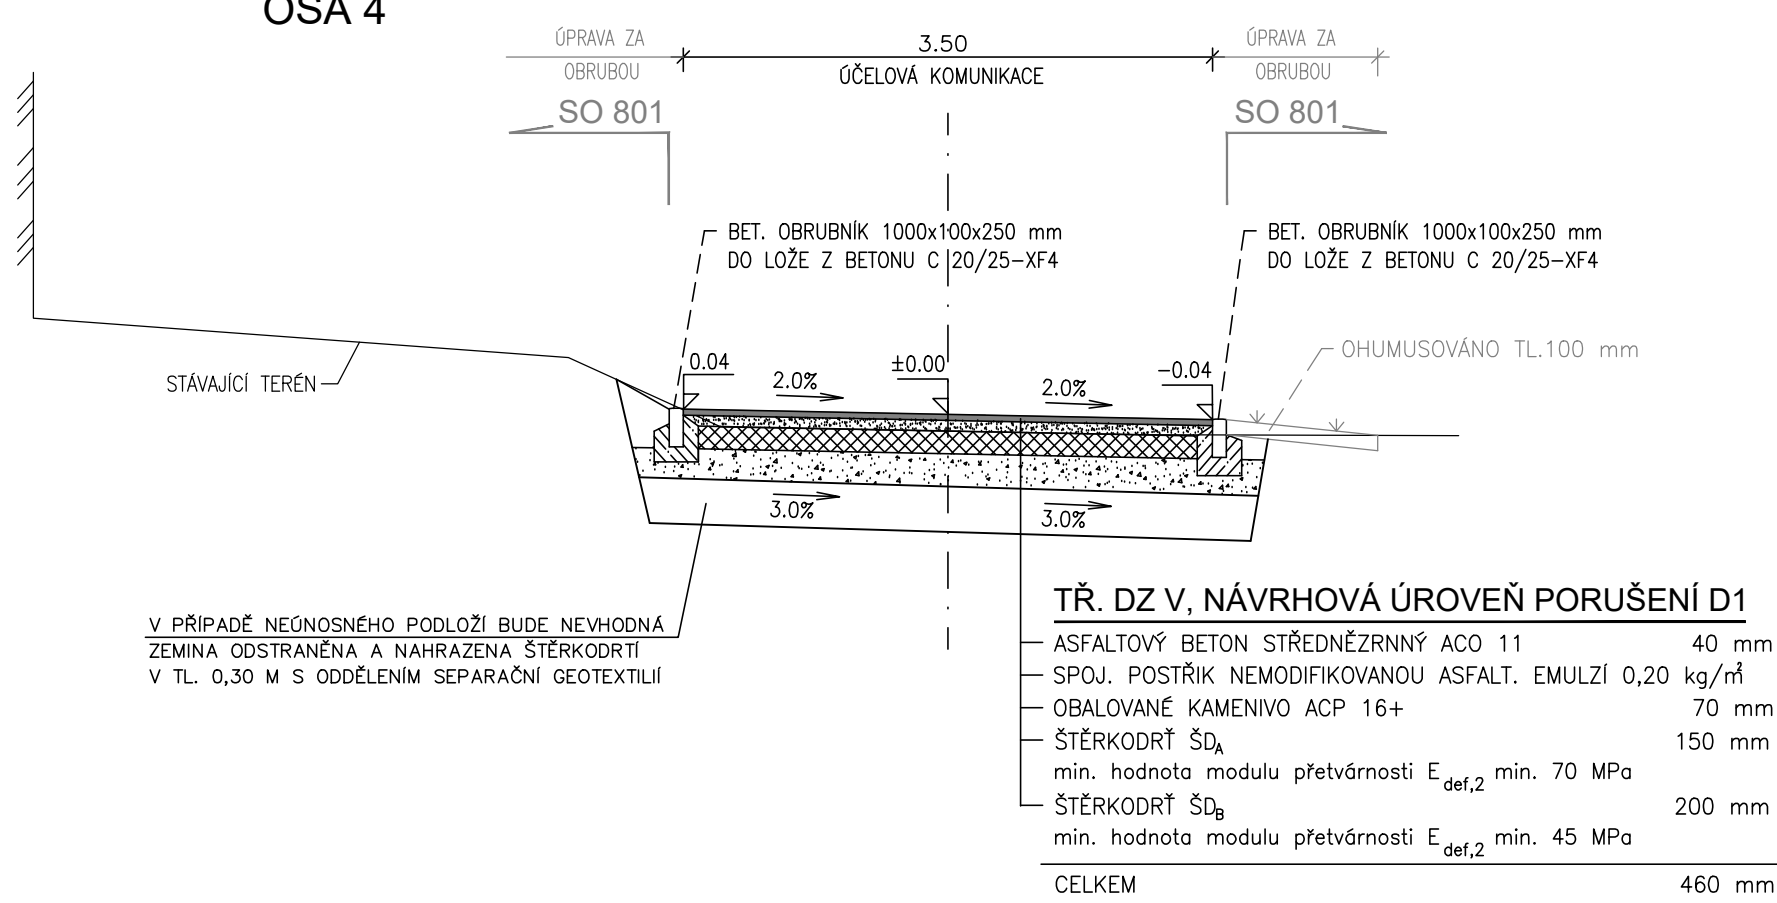


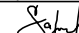

OSA 4  
KOMUNIKACE U KOLMÉHO PARKOVACÍHO STÁNÍ, ŘEZ A-A'

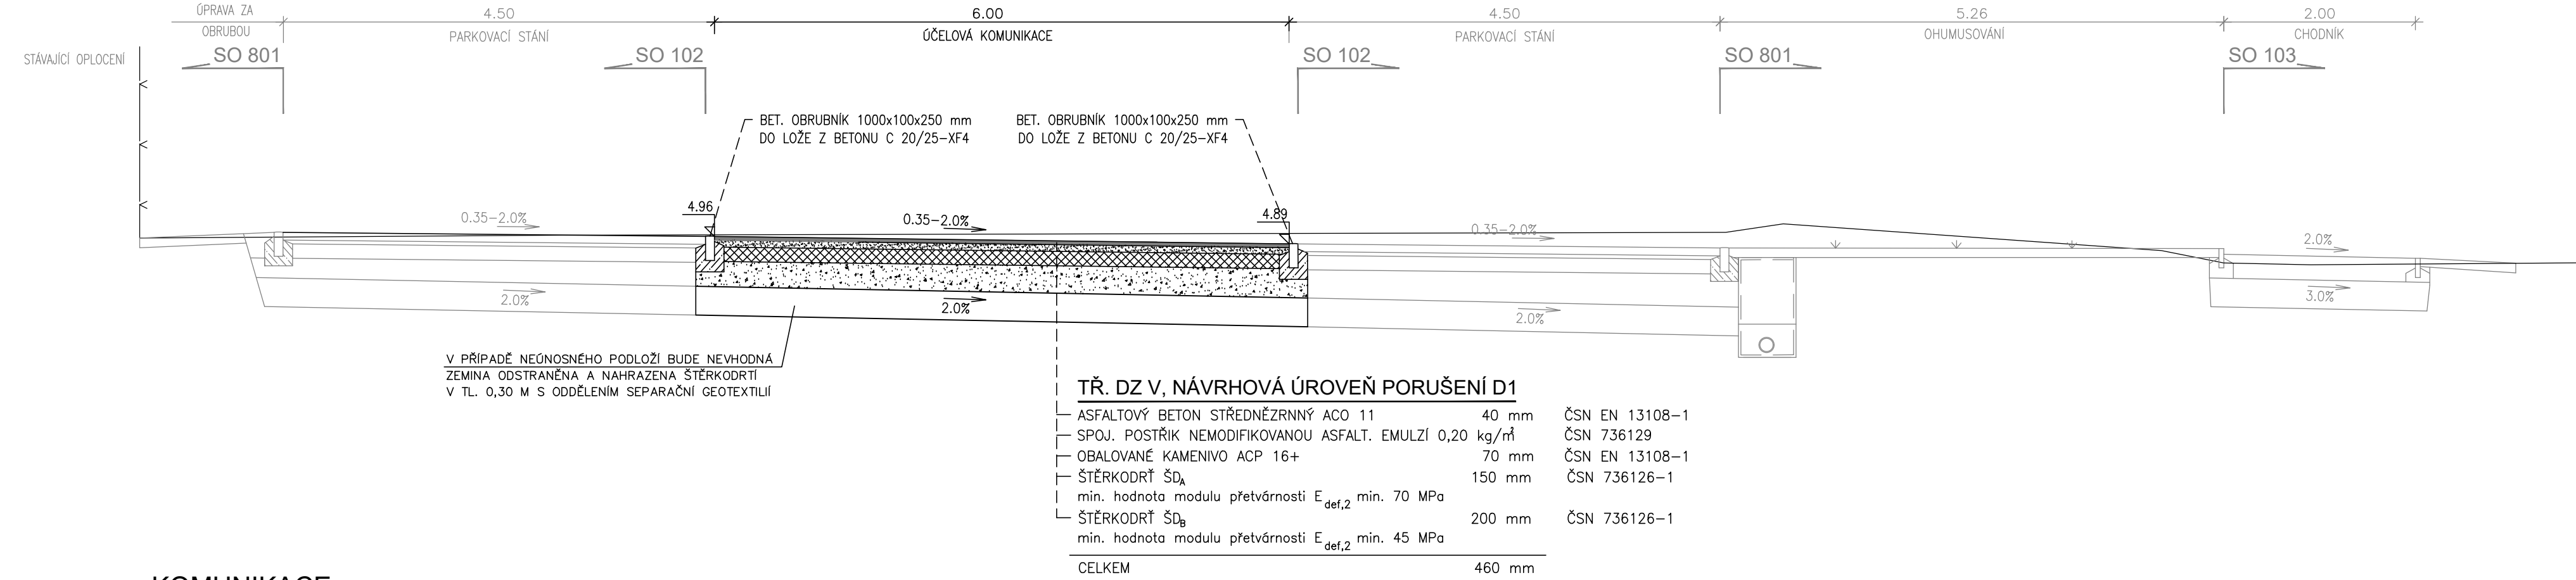

KOMUNIKACE  
OSA 5

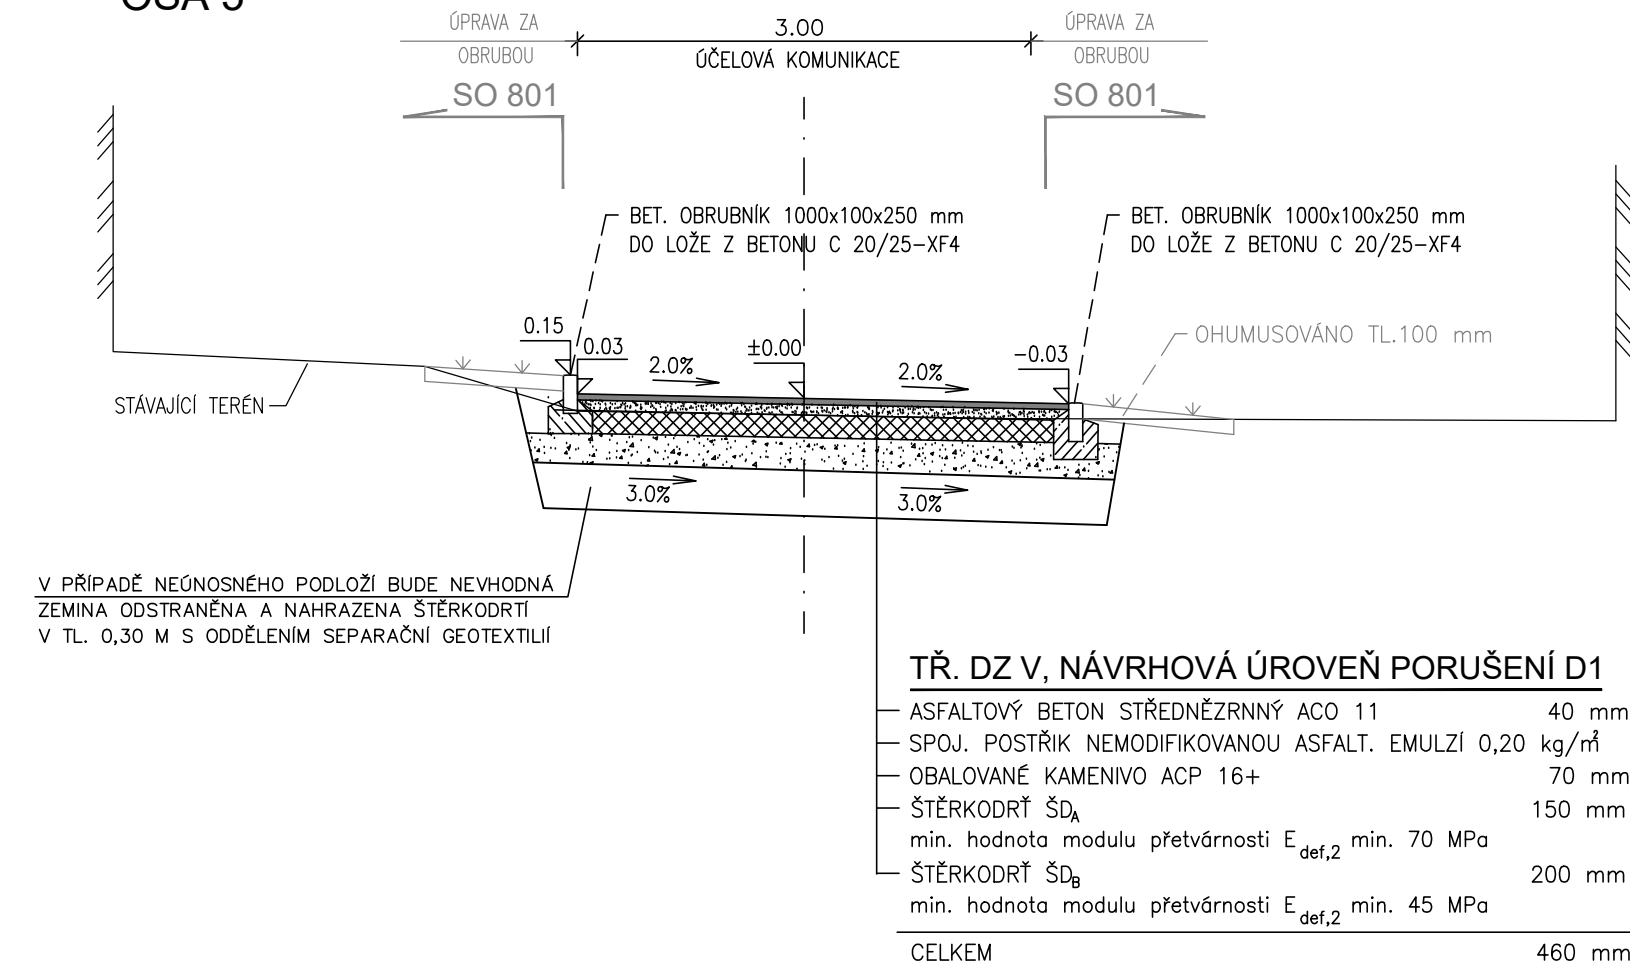

SO 101

Kreslil:	ING. Š. ŠAFRANKOVÁ		<div><b>OPTIMA</b> spol. s r.o. PROJEKTOVÁ, INŽENÝRSKÁ A STAVEBNÍ ČINNOST Žitkova 738, 566 01 Vysoké Mýto tel.: 465 420 911 e-mail: info@optima-vr.cz</div>		
Zpracoval:	ING. Š. ŠAFRANKOVÁ				
Zodp. projektant:	ING. Š. ŠAFRANKOVÁ				
Hlavní projektant:	ING. J. SHEJBAL				
Technická kontrola:	ING. Z. NEUDERT				
Kraj:	PARDUBICKÝ	Okres: PARDUBICE	Obec: PŘELOUČ		
Investor: MĚSTO PŘELOUČ				Stupeň:	PDPS
Akce:  REGENERACE SÍDLIŠTĚ U SOKOLOVNY PŘELOUČ - 2. ETAPA  Objekt: SO 101 OPRAVA A ÚPRAVA KOMUNIKACÍ				Zak. č.:	4512 - 20 - 4
				Arch. č.:	3842
				Datum:	08/2020
				Formát:	6 A4
				Obsah:	VZOROVÉ PŘÍČNÉ ŘEZY
				Měřítko:	Číslo příl. výkresu:
				1 : 50	D 1.4
				Kóty:	