


VZOROVÉ PŘÍČNÉ ŘEZY 1 : 50

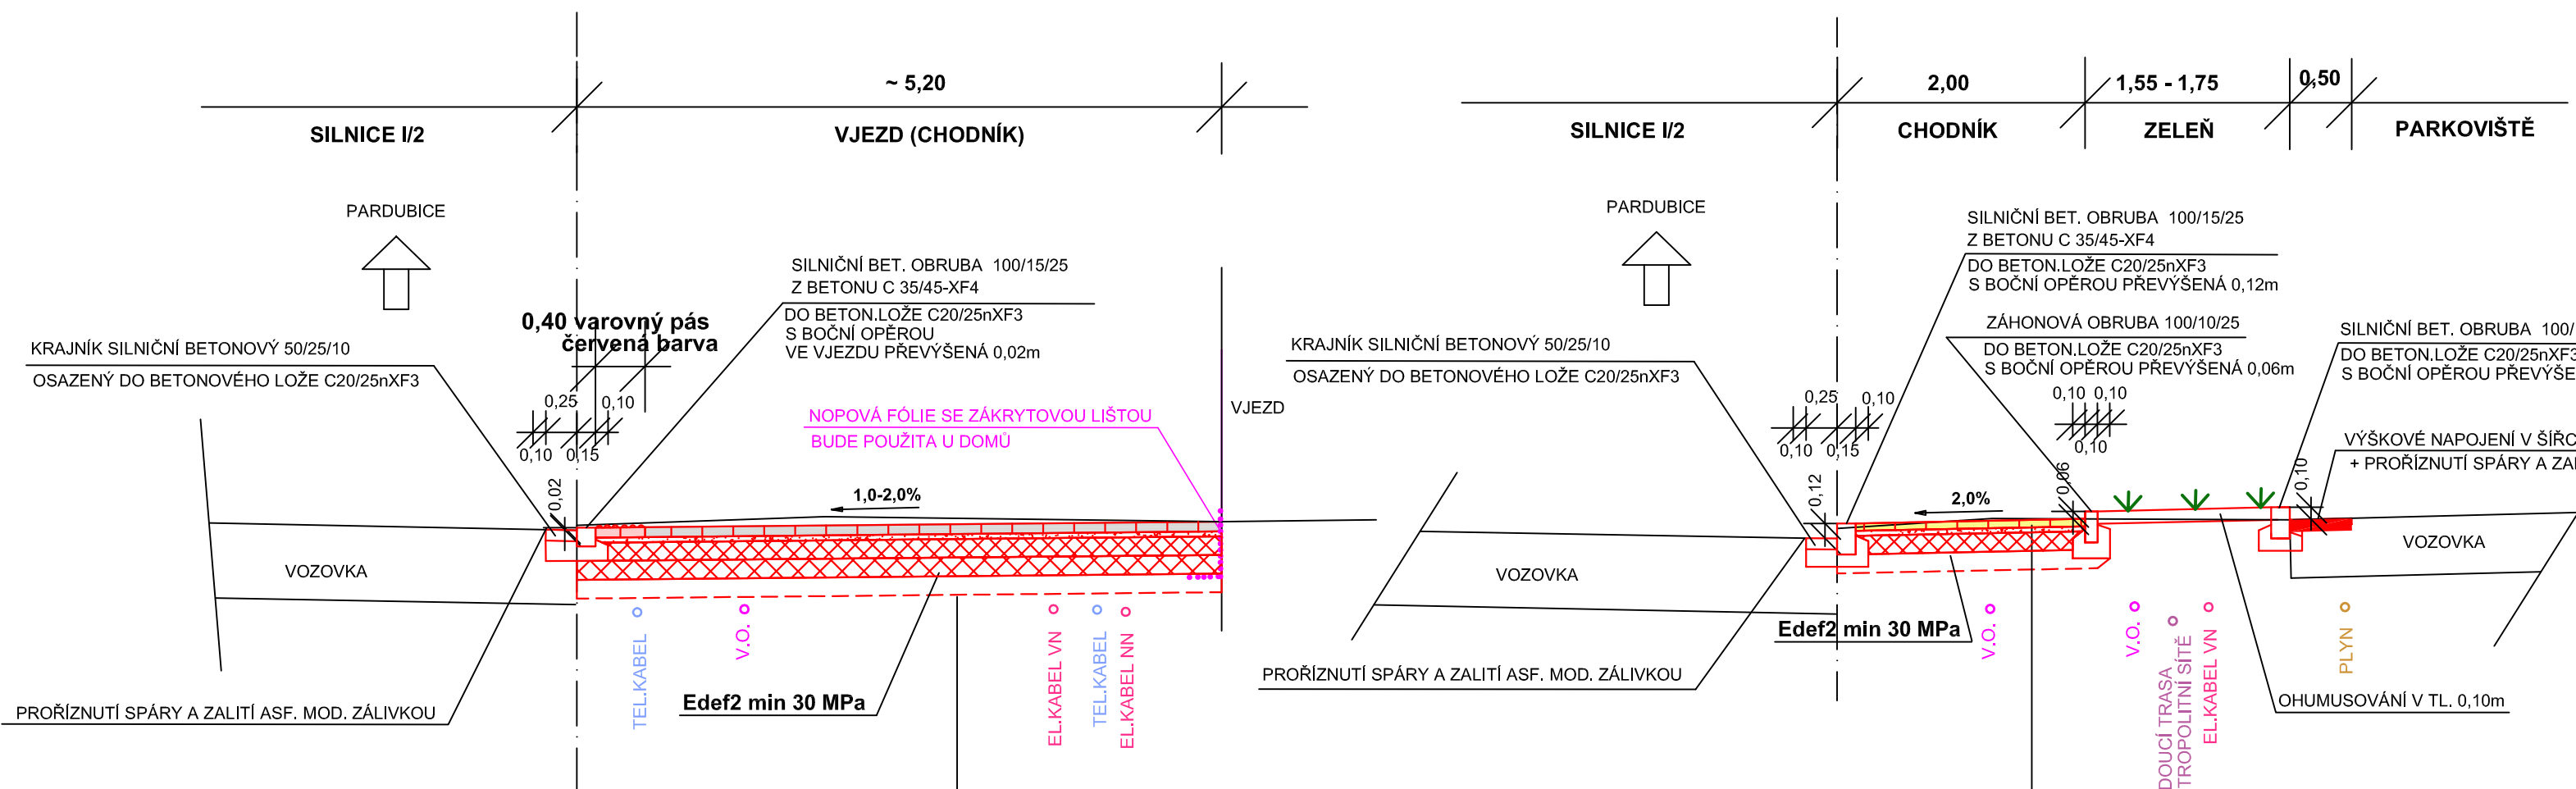

KONSTRUKCE VJEZDU :

BETONOVÁ ZÁMKOVÁ DLAŽBA 20/10/8 BARVA ANTRACIT	80 mm
LOŽE Z KAMENNÉ DRTI 4/8	40 mm
ŠTĚRKODRŤ	150mm
ŠTĚRKODRŤ	150mm

C E L K E M : min, 420 mm

UPRAVENÁ ZEMNÍ PLÁŇ NA Edef2min = 30,0 MPa

SANACE PODLOŽÍ v případě nedodržení Edef.2min.=30MPa

KAMENIVO 0/63 150mm

KONSTRUKCE CHODNÍKU :

BETONOVÁ ZÁMKOVÁ DLAŽBA PŘÍRODNÍ 20/10/6	60 mm
LOŽE Z KAMENNÉ DRTI 4/8	40 mm
PODKLAD ZE ŠTĚRKODRTI ŠD	150 mm


C E L K E M : 250 mm

UPRAVENÁ ZEMNÍ PLÁŇ NA Edef2min = 30,0 MPa


SANACE PODLOŽÍ v případě nedodržení Edef.2min.=30MPa

KAMENIVO 0/63 150mm

ÚPRAVA CHODNÍKU V MÍSTĚ PŘECHODU PRO CHODCE

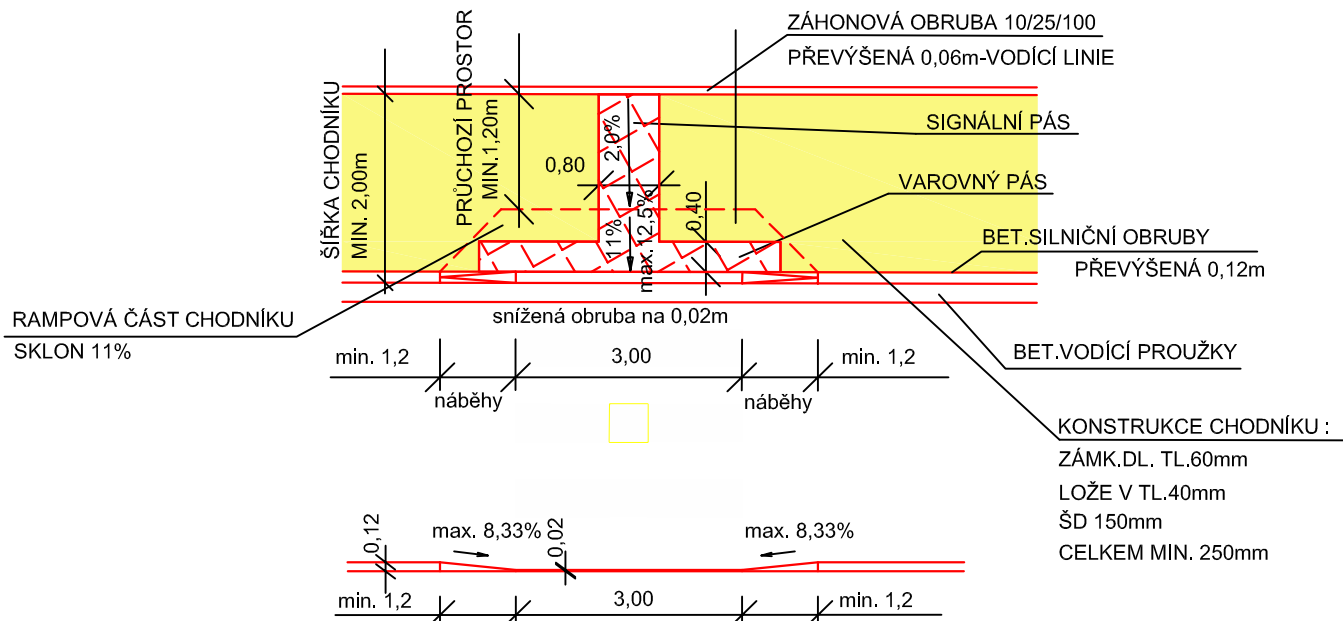


ÚPRAVA CHODNÍKU V MÍSTĚ VJEZDU

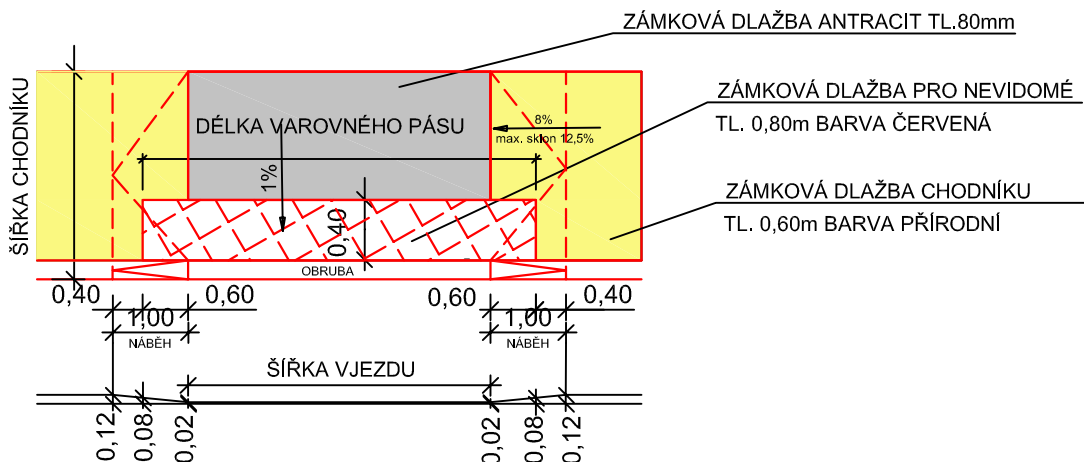

PODZEMNÍ VEDENÍ JSOU ZAKRESLENA INFORMATIVNĚ. VRCHNÍ VEDENÍ JSOU ZŘETELNÁ V TERÉNU. PŘED ZAHÁJENÍM STAVEBNÍCH PRACÍ JE NUTNO POŽÁDAT O PODROBNÉ VYTÝČENÍ.

SO 101 CHODNÍKY

HL.INŽ.PROJEKTU	ZODP.PROJEKTANT	VYPRACOVAL	KONTROLOVAL	<div><div></div><div>M.I.S.</div></div> <div>sídlo: Škroupova 719, 500 02 Hradec Králové projekce: Husova 1697, 530 03 Pardubice</div>	
Ing. Kučera M. <i>Kučera M.</i>	Ing. Kučera M. <i>Kučera M.</i>	Sýkorová M. <i>Sýkorová</i>	Ing. Kučera M. <i>Kučera M.</i>		
MĚSTO : PŘELOUČ		KRAJ : PARDUBICKÝ		FORMÁT	3x44
INVESTOR : MĚSTO PŘELOUČ				DATUM	03/2016
AKCE :				ÚČEL	DSP+PDPS
<div>REKONSTRUKCE CHODNÍKU PODÉL SIL. I/2 U MĚSTSKÉHO KINA, PŘELOUČ</div> <div>PROJEKTOVÁ DOKUMENTACE PRO STAVEBNÍ POVOLENÍ A PROVÁDĚNÍ STAVBY</div>				Č.ZAKÁZKY:	PARÉ :
				16/001	
				Č. ARCHIVNÍ :	
				0	
PŘÍLOHA :				MĚŘITKO :	Č.PŘÍLOHY :
VZOROVÉ PŘÍČNÉ ŘEZY				1:50	C.1.4