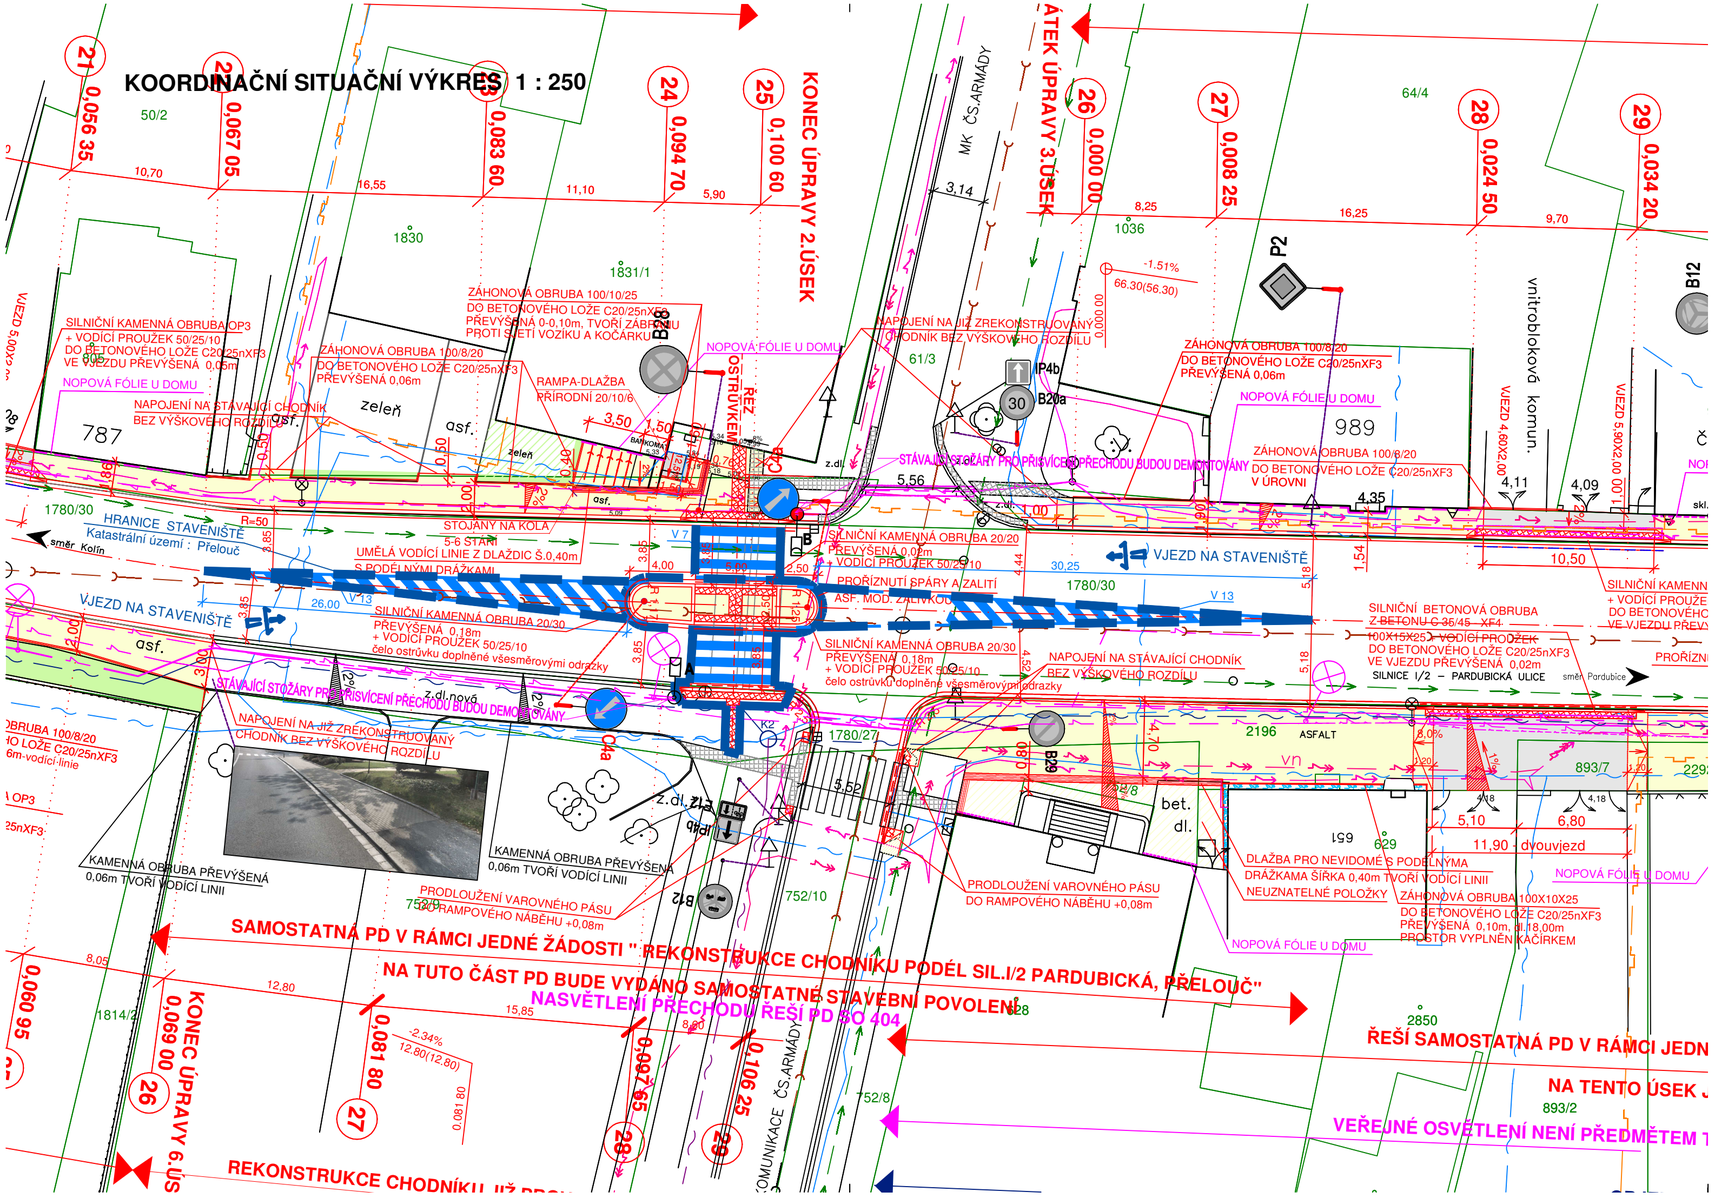

LEGENDA POVRCHŮ:

- VJEZDY - BETONOVÁ DLAŽBA ANTRACIT TL.80mm
- CHODNÍK BETONOVÁ DLAŽBA ŽLUTÁ TL.60mm
- DLAŽBA PRO NEVIDOMÉ BARVA ČERVENÁ V MÍSTĚ PŘECHODU PRO CHODCE TL.60mm, VE VJEZDECH TL.80mm
- ZELEŇ
- SNÍŽENÁ OBRUBA NA 0,02m VE VJEZDECH, NA PŘECHODECH A MÍSTECH PRO PŘECHÁZENÍ
- HRANICE STAVENIŠTĚ
- STOŽÁRY NOVÉHO VEŘEJNÉHO OSVĚTLENÍ

POZNÁMKA :
LÍC SLOUPKŮ SVISLÝCH DOPRAVNÍCH ZNAČEK A SLOUPŮ VEŘEJNÉHO OSVĚTLENÍ MUSÍ BÝT OD LÍCE OBRUBY VE VZDÁLENOSTI MIN. O,50m A VZDÁLENOST K VODÍCÍ LINII MIN. 0,90m

LEGENDA INŽENÝRSKÝCH SÍTÍ:

- PLYNOVOD
- TELEFON. KABEL
- ELEKTRICKÝ KABEL NN
- ELEKTRICKÝ KABEL VN
- ELEKTRICKÉ VEDENÍ NN VRCHNÍ
- KABEL VEŘEJNÉHO OSVĚTLENÍ
- NOVÉ VEŘEJNÉ OSVĚTLENÍ
- METROPOLITNÍ SÍŤ
- Tlapnet SPKR
- VODOVOD
- KANALIZACE

PODZEMNÍ VEDENÍ JSOU ZAKRESLENA INFORMATIVNĚ. VRCHNÍ VEDENÍ JSOU ZŘETELNÁ V TERÉNU.
PŘED ZAHÁJENÍM STAVEBNÍCH PRACÍ JE NUTNO POŽÁDAT O PODROBNÉ VYTYČENÍ.

SOUŘADNICOVÝ SYSTÉM: JTSK
VÝŠKOVÝ SYSTÉM: BALT p.v.

NADM_VYSKA	Index	Změna	Datum
Vypracoval Sýkorová M.	Kontroloval Ing. Kučera M.		
Zodpovědný projektant Ing. Kučera M.	Hlavní inženýr projektu Ing. Kučera M		

VDI PROJEKT s.r.o.
vodohospodářská a dopravní infrastruktura
K Botči 1453/6, 101 00 Praha 10

Akce: REKONSTRUKCE CHODNÍKU PODÉL SIL.I/2 PARDUBICKÁ, PŘELOUČ - PŘECHOD PRO CHODCE U ČP.115	Investor: Město Přelouč
Objekt: SO 101 PŘECHOD PRO CHODCE	Město / Obec: Přelouč; Kraj: Pardubický
	Technická zpráva; Formát: 3XA4
Profese: DOPRAVNÍ STAVBY	Stupeň: DUSP+PDPS; Měřítko
Název přílohy: KOORDINAČNÍ SITUAČNÍ VÝKRES	Číslo zakázky: 76/20; Číslo přílohy: C.3; Pare