GEODETICKÝ VÝKRES 1 : 250

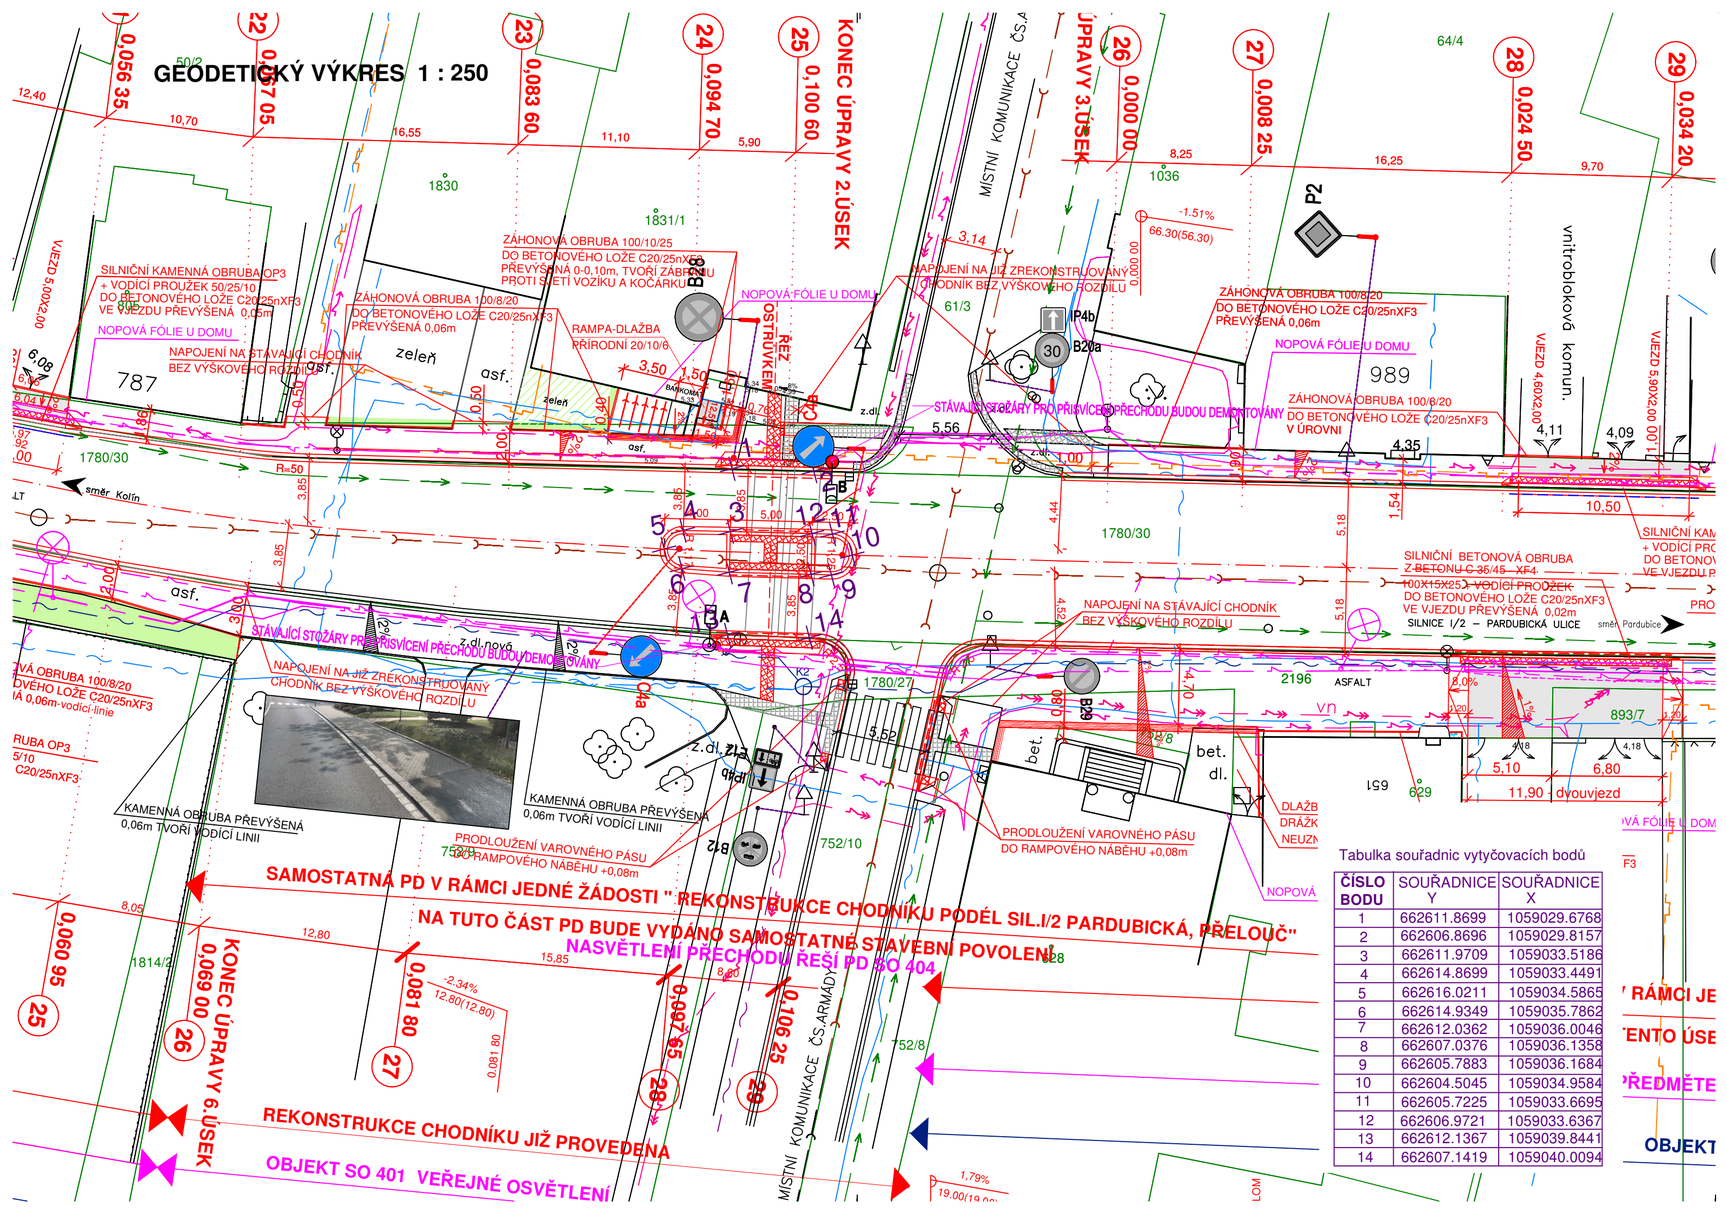

Tabulka souřadnic vytyčovacích bodů

ČÍSLO BODU	SOUŘADNICE Y	SOUŘADNICE X
1	662611.8699	1059029.6768
2	662606.8696	1059029.8157
3	662611.9709	1059033.5186
4	662614.8699	1059033.4491
5	662616.0211	1059034.5865
6	662614.9349	1059035.7862
7	662612.0362	1059036.0046
8	662607.0376	1059036.1358
9	662605.7883	1059036.1684
10	662604.5045	1059034.9584
11	662605.7225	1059033.6695
12	662606.9721	1059033.6367
13	662612.1367	1059039.8441
14	662607.1419	1059040.0094

LEGENDA POVRCHŮ:

- VJEZDY - BETONOVÁ DLAŽBA ANTRACIT TL.80mm
- CHODNÍK BETONOVÁ DLAŽBA ŽLUTÁ TL.60mm
- DLAŽBA PRO NEVIDOMÉ BARVA ČERVENÁ V MÍSTĚ PŘECHODU PRO CHODCE TL.60mm, VE VJEZDECH TL.80mm
- ZELEŇ
- SNÍŽENÁ OBRUBA NA 0,02m VE VJEZDECH, NA PŘECHODECH A MÍSTECH PRO PŘECHÁZENÍ
- STOŽÁRY NOVÉHO VEŘEJNÉHO OSVĚTLENÍ

POZNÁMKA :
LÍC SLOUPKŮ SVISLÝCH DOPRAVNÍCH ZNAČEK A SLOUPŮ VEŘEJNÉHO OSVĚTLENÍ
MUSÍ BÝT OD LÍCE OBRUBY VE VZDÁLENOSTI MIN. 0,50m A VZDÁLENOST K VODÍCÍ LINII MIN. 0,90m

LEGENDA INŽENÝRSKÝCH SÍTÍ:

- PLYNOVOD
- TELEFON. KABEL
- ELEKTRICKÝ KABEL NN
- ELEKTRICKÝ KABEL VN
- ELEKTRICKÉ VEDENÍ NN VRCHNÍ
- KABEL VEŘEJNÉHO OSVĚTLENÍ
- NOVÉ VEŘEJNÉ OSVĚTLENÍ
- METROPOLITNÍ SÍŤ
- Tlapnet SPKR
- VODOVOD
- KANALIZACE

PODZEMNÍ VEDENÍ JSOU ZAKRESLENA INFORMATIVNĚ. VRCHNÍ VEDENÍ JSOU ZŘETELNÁ V TERÉNU.
PŘED ZAHÁJENÍM STAVEBNÍCH PRACÍ JE NUTNO POŽÁDAT O PODROBNÉ VYTYČENÍ.

SOUŘADNICOVÝ SYSTÉM: JTSK
VÝŠKOVÝ SYSTÉM: BALT p.v.

Index	Změna	Datum

Vypracoval: Sýkorová M.	Kontroloval: Ing. Kučera M.
Zodpovědný projektant: Ing. Kučera M.	Hlavní inženýr projektu: Ing. Kučera M

VDI PROJEKT s.r.o.
vodohospodářská a dopravní infrastruktura
K Botiči 1453/6, 101 00 Praha 10

Akce: **REKONSTRUKCE CHODNÍKU PODÉL SIL.I/2 PARDUBICKÁ, PŘELOUČ - PŘECHOD PRO CHODCE U ČP.115**

Investor: Město Přelouč

Objekt: SO 101 PŘECHOD PRO CHODCE

Město / Obec: Přelouč
Kraj: Pardubický

Technická zpráva
Formát: 3XA4

Profese: DOPRAVNÍ STAVBY
Stupeň: DUSP+PDPS
Měřítko:

Název přílohy: **GEODETICKÝ VÝKRES**

Číslo zakázky: 76/20
Číslo přílohy: C.4
Paré: