



KATASTRÁLNÍ SITUAČNÍ VÝKRES 1 : 1000

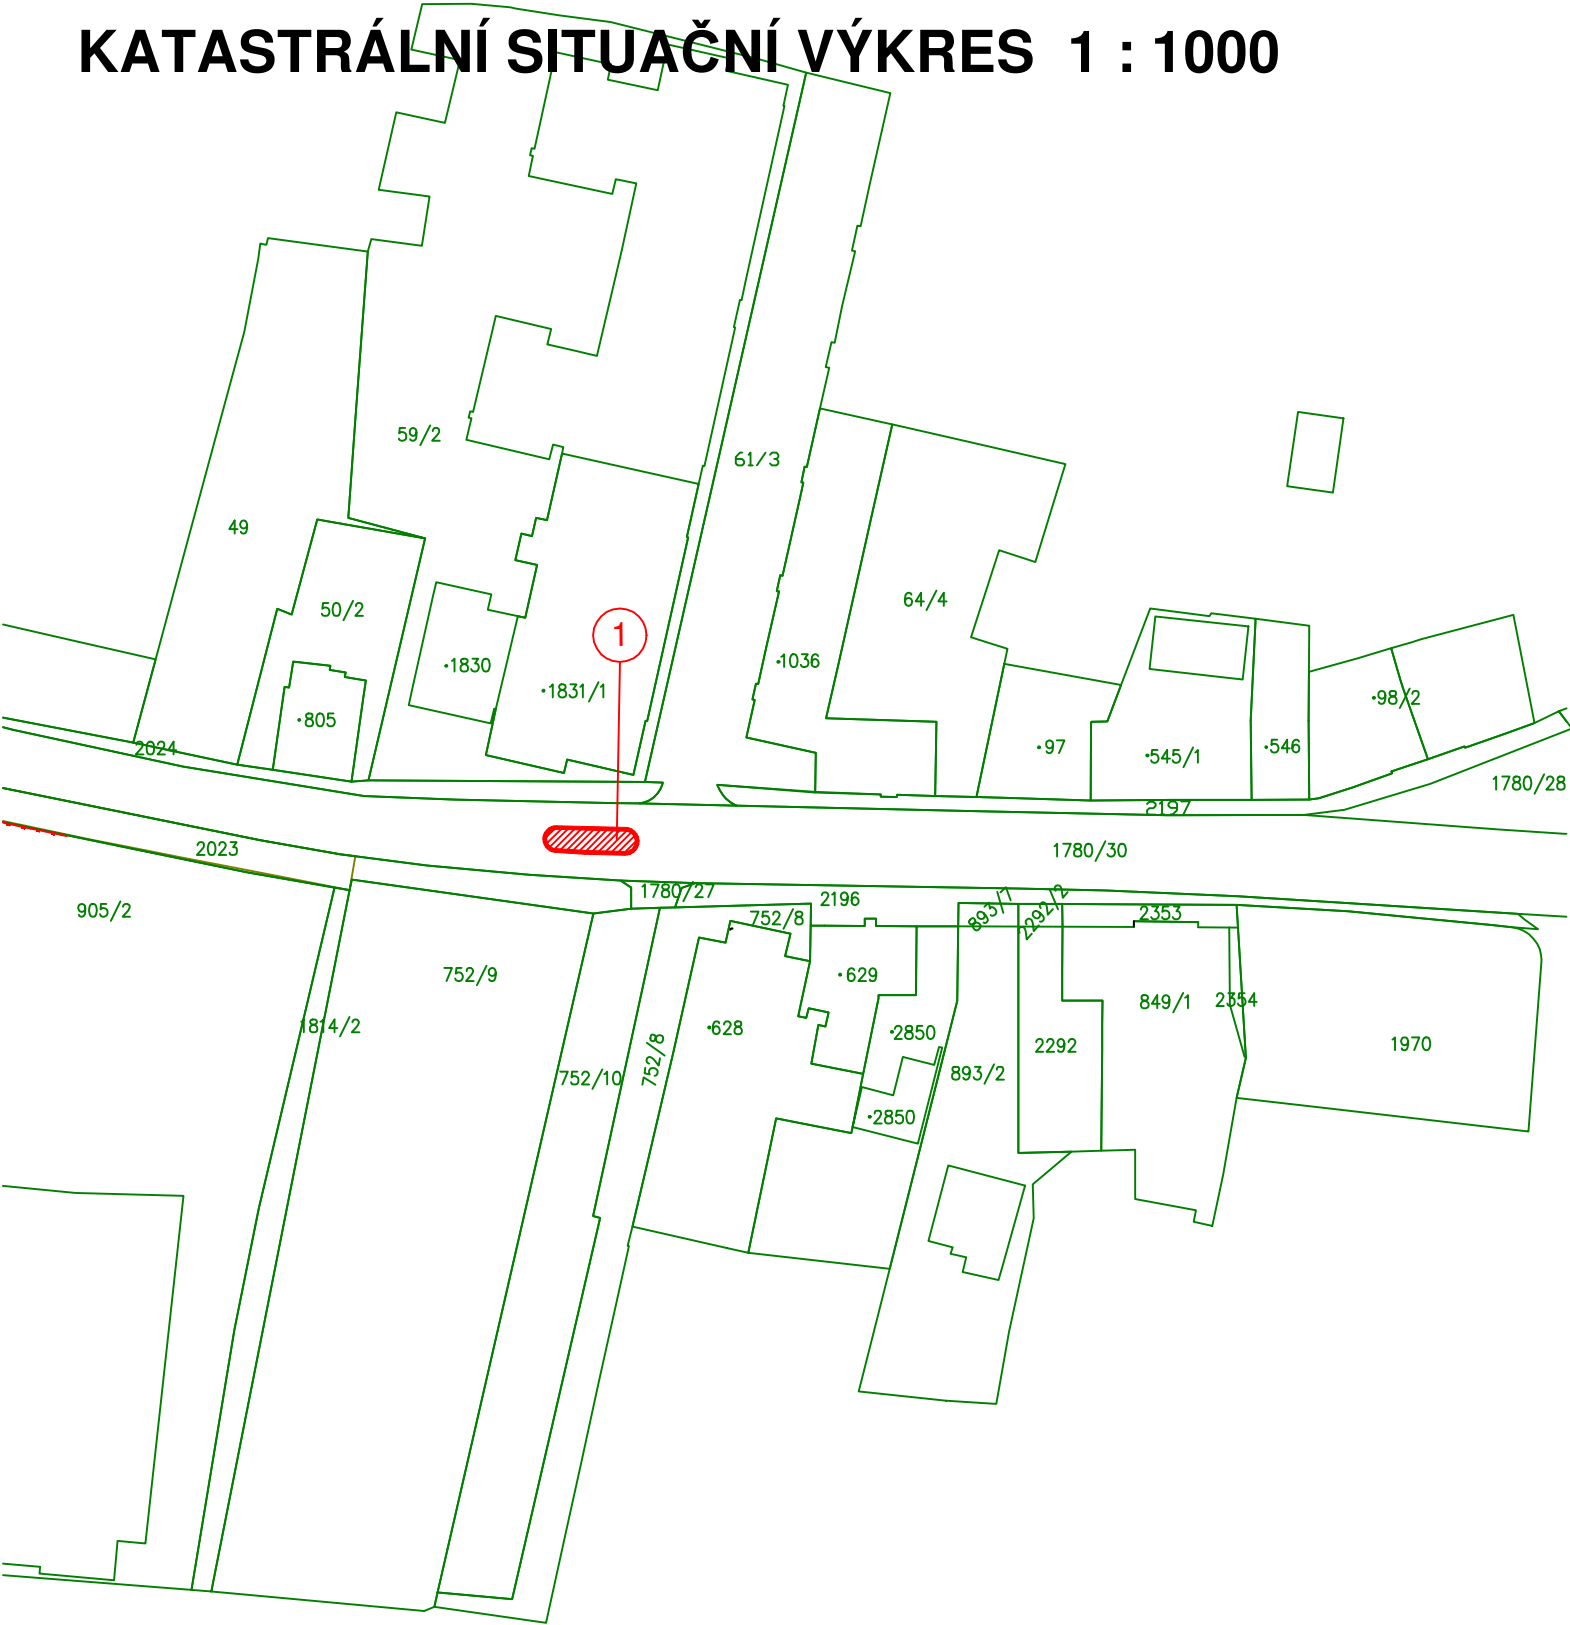

SEZNAM DOTČENÝCH POZEMKŮ

Poř. číslo	Parcela dle KN	Výměra (m2)	Způsob využití (Druh pozemku)	LV	Vlastník	Trvalý zábor m2
K.ú.: Přelouč (734560)						
1	1780/30	5 006	silnice	11214	Ředitelství silnic a dálnic ČR, Na Pankráci 546/56	36.50
			ostatní plocha		Nusle, 140 00 Praha	

SOUŘADNICOVÝ SYSTÉM: JTSK  
VÝŠKOVÝ SYSTÉM: BALT p.v.

NADM_VYSKA		Index	Změna	Datum	
Vypracoval Sýkorová M.		Kontroloval Ing. Kučera M.		 <b>VDI PROJEKT s.r.o.</b> vodohospodářská a dopravní infrastruktura K Botiči 1453/6, 101 00 Praha 10	
Zodpovědný projektant Ing. Kučera M.		Hlavní inženýr projektu Ing. Kučera M			
Akce <b>REKONSTRUKCE CHODNÍKU PODÉL SIL.II/2 PARDUBICKÁ, PŘELOUČ - PŘECHOD PRO CHODCE U ČP.115</b>				Investor  <b>Město Přelouč</b>	
Objekt  <b>SO 101 PŘECHOD PRO CHODCE</b>				Město / Obec <b>Přelouč</b>	Kraj <b>Pardubický</b>
				Technická zpráva	Formát <b>2XA4</b>
Profese <b>DOPRAVNÍ STAVBY</b>				Stupeň <b>DUSP+PDPS</b>	Měřítko <b>1 : 1000</b>
Název přílohy  <b>KATASTRÁLNÍ SITUAČNÍ VÝKRES</b>				Číslo zakázky <b>76/20</b>	Paré
				Číslo přílohy <b>C.2</b>	