


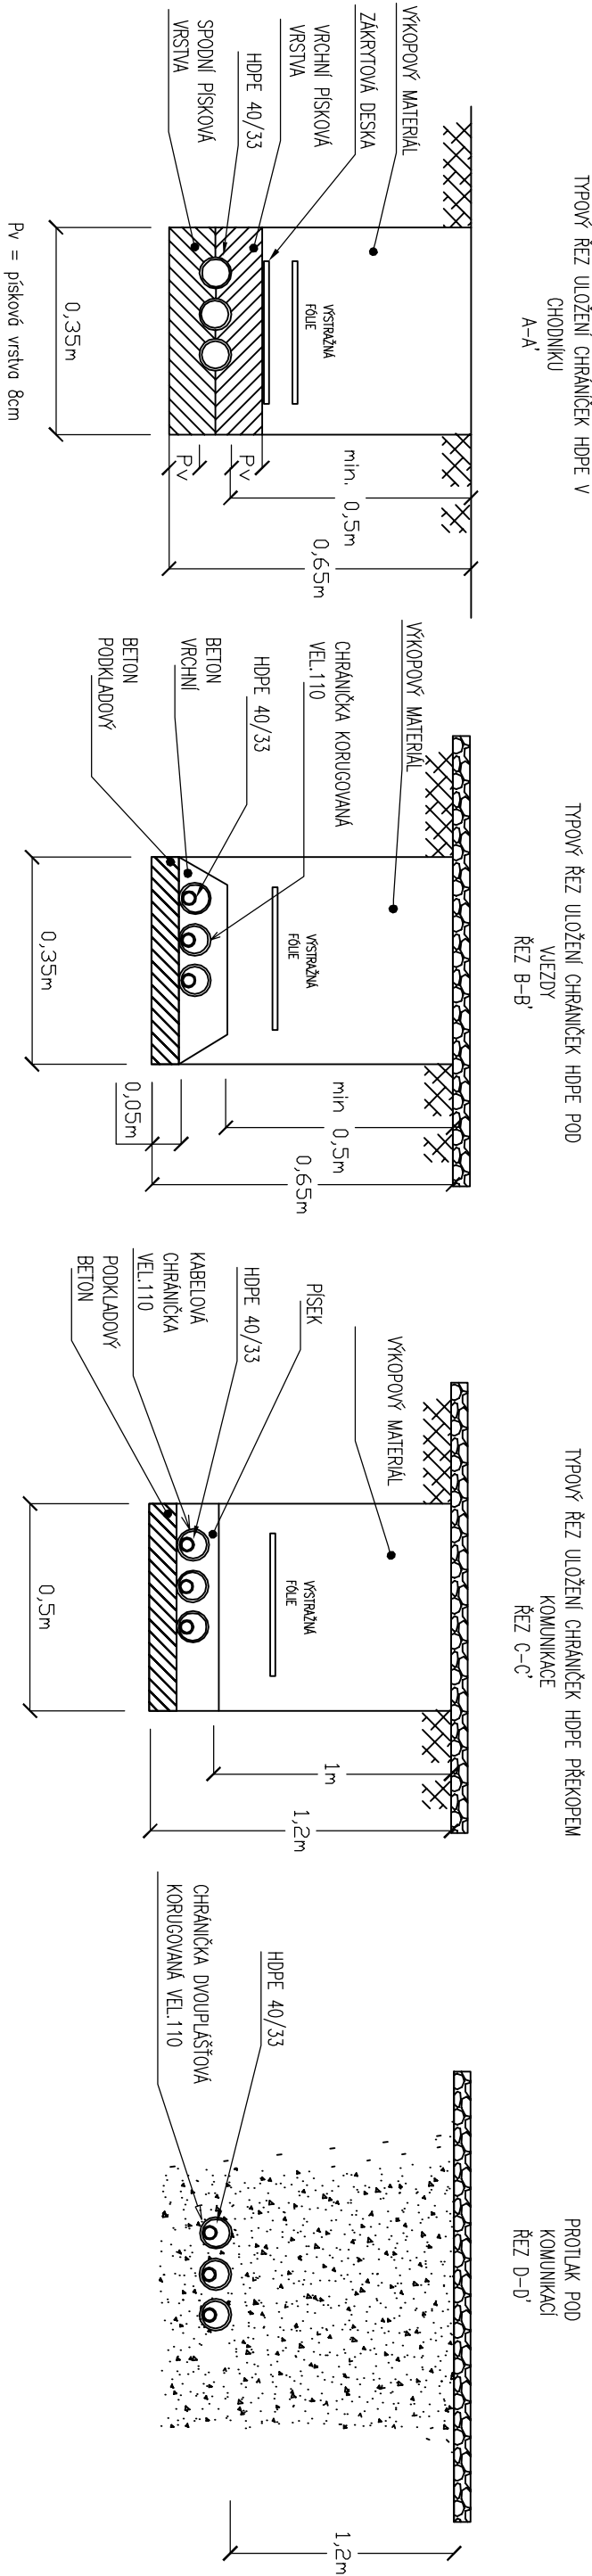

TYPOVÉ ŘEZY




UPOZORNĚNÍ
PŘED ZAHLAŽENÍM ZEMNÍCH PRACÍ POŽÁDÁ DODAVATELSKÁ ORGANIZACE DOTČENÉ ORGÁNY O VYTÝČENÍ A OZNAČENÍ VŠECH POZEMNÍCH SÍTÍ PODLE PLATNÝCH PŘEDPISŮ. PŘI SOUBĚHU A KŘÍŽENÍ PODZEMNÍCH SÍTÍ BUDE DODRŽENA ČSN 73 6005 A ČSN 33 2000-5-52 ed.2. INŽENÝRSKÉ SÍTĚ JSOU ZAKRESLENY INFORMATIVNĚ.
V PŘÍPADĚ ODKRYTÍ STAV. PODZEMNÍCH KABELOVÝCH SÍTÍ JEJICHŽ KRYTÍ A ODSŮPOVÉ VZDALENOSTI NEODPOVÍDAJÍ PLATNÝM ČSN BUDE TOTO KAB. VEDENÍ ULOŽENO DO DĚLENÝCH KAB. CHODNÍČEK.

PODZEMNÍ VEDENÍ JSOU ZAKRESLENA INFORMATIVNĚ. VRCHNÍ VEDENÍ JSOU ZŘETELNA V TERÉNU.
PŘED ZAHLAŽENÍM STAVEBNÍCH PRACÍ JE NUTNO POŽADAT D PODROBNÉ VYTÝČENÍ.

SO401 - METROPOLITNÍ SÍŤ

VÝŠKOVÝ SYSTÉM: BVV SOUŘADNICOVÝ SYSTÉM: JTSK

HLINZ. PROJEKTU	ZODP. PROJEKTANT	VYPRACOVAL	KONTROLOVAL	<div><div>sídlo: Širokopola 719, 500 02 Hradec Králové projekce: Husova 1897, 530 03 Pardubice</div></div>
Ing. Kubeš M. <i>Kubeš M.</i>	Ing. Šta T. <i>Šta T.</i>	Ing. Šta T. <i>Šta T.</i>	Ing. Kubeš M. <i>Kubeš M.</i>	
MĚSTO: PŘELOUČ			KRAJ: PARDUBICKÝ	
INVESTOR: MĚSTO PŘELOUČ			ÚČEL	
AKCE:			Č. ZAKÁZKY:	
REKONSTRUKCE CHODNÍKU PODÉL SIL. I/2 U MĚSTSKÉHO KINA, PŘELOUČ			16/001	PARE:
			Č. ARCHIVNÍ:	
			0	
PROJEKTOVÁ DOKUMENTACE PRO STAVEBNÍ POVOLENÍ A PROVÁDĚNÍ STAVBY			MĚŘÍTKO:	Č. PŘÍLOHY:
PŘÍLOHA:			1:500	C.2.2

SITUACE