


Řez A - A zábradlí rampy

vodící madlo TR průměr 50 mm, bezúdržbové /pozink/
sloupky TR průměr 32 mm, bezúdržbové /pozink/
kotvení sloupků zboku do konstrukce rampy
před výrobou nutné zaměření skutečného provedení

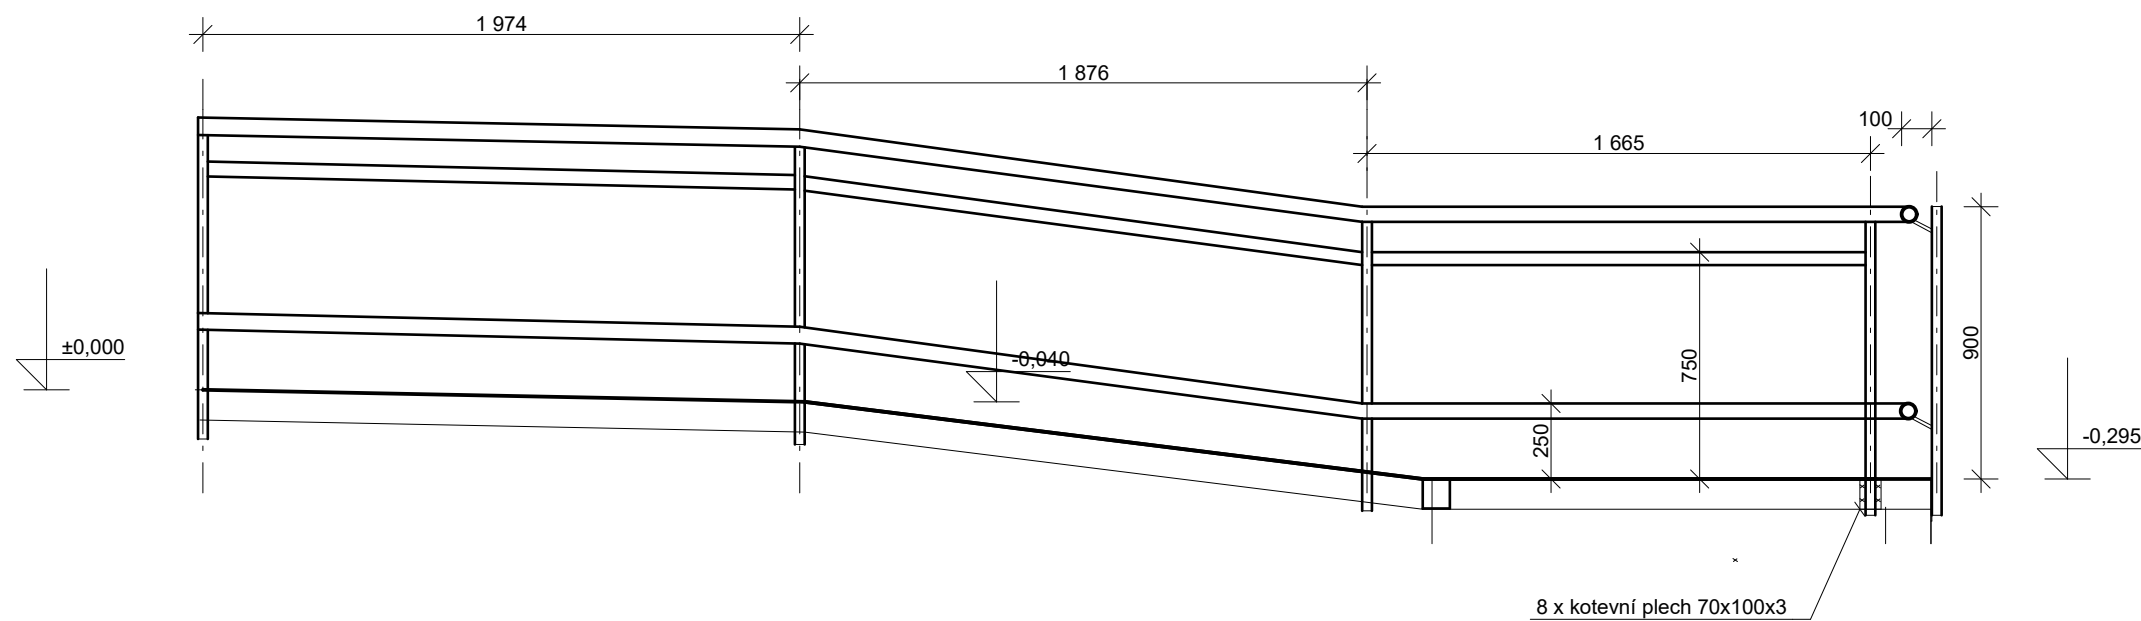

Řez B - B zábradlí rampy

Prováděcí dokumentace

D.1.1.9.1	Investor	Město Přelouč		
	Název stavby	Stavební úpravy nebytových prostor Choceňská č.p. 877, Přelouč		
	Obsah	Zábradlí rampy		
	Kontroloval			
	Vypracoval	Ing. Miloš Karafiát	5 / 2020	M 1:25