


KATASTRÁLNÍ SITUAČNÍ VÝKRES 1: 1 000

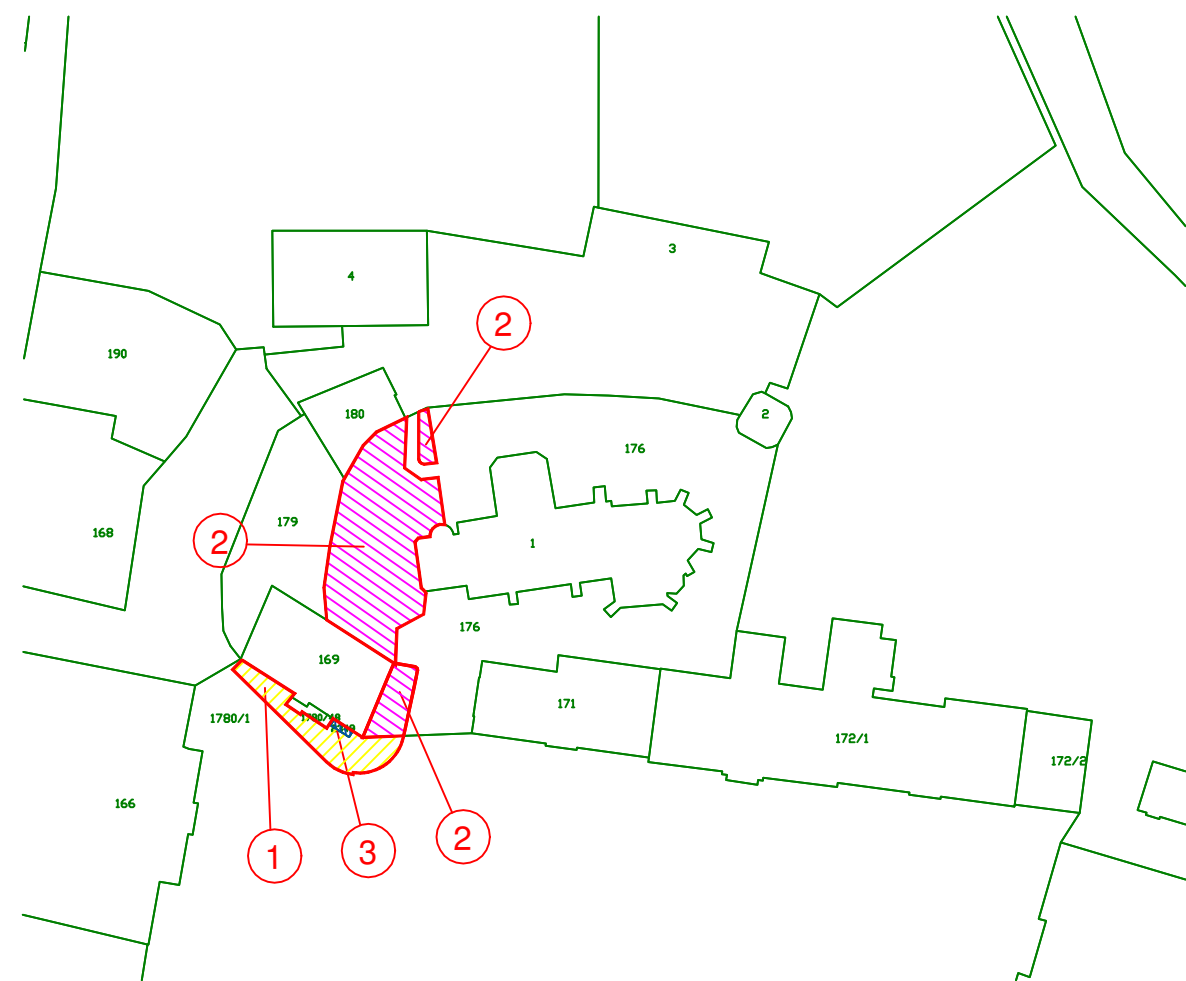

SEZNAM DOTČENÝCH POZEMKŮ U KOSTELA SV. JAKUBA						
Poř. číslo	Parcela dle KN	Výměra (m2)	Způsob využití (Druh pozemku)	LV	Vlastník	Dotčený pozemek m2
K.ú.: Přelouč (734560)						
1	1780/1	6 417	ostatní komunikace ostatní plocha	10010	Město Přelouč, Československé armády 1665, 535 33 Přelouč	85.00
2	176	1 518	zeleň ostatní plocha	10010	Město Přelouč, Československé armády 1665, 535 33 Přelouč	366.20
3	2349	3	jiná plocha ostatní plocha	10010	Město Přelouč, Československé armády 1665, 535 33 Přelouč	3.00

SOUŘADNICOVÝ SYSTÉM: JTSK  
VÝŠKOVÝ SYSTÉM: BALT p.v.

NADM_VYSKA		Index	Změna	Datum	
Vypracoval Sýkorová M.		Kontroloval Ing. Kučera M.	Kučera M.	VDI PROJEKT s.r.o. vodohospodářská a dopravní infrastruktura K Botiči 1453/6, 101 00 Praha 10	
Zodpovědný projektant Ing. Kučera M.		Hlavní inženýr projektu Ing. Kučera M	Kučera M.		
Akce  REGENERACE PROSTRANSTVÍ KOLEM KOSTELA SV. JAKUBA, PŘELOUČ				Investor Město Přelouč Československé armády 1665, 535 33 Přelouč	
Objekt  SO 101 CHODNÍKY				Město / Obec Přelouč	Kraj Pardubický
				Technická zpráva	Formát 2XA4
Profese DOPRAVNÍ STAVBY				Stupeň DUSP+PDPS	Měřítko 1:1000
Název přílohy  KATASTRÁLNÍ SITUAČNÍ VÝKRES				Číslo zakázky 23/20	Paré
				Číslo přílohy C.2	