


VZOROVÉ PŘÍČNÉ ŘEZY 1 : 50

ÚPRAVA CHODNÍKU U DOMU ČP. 47

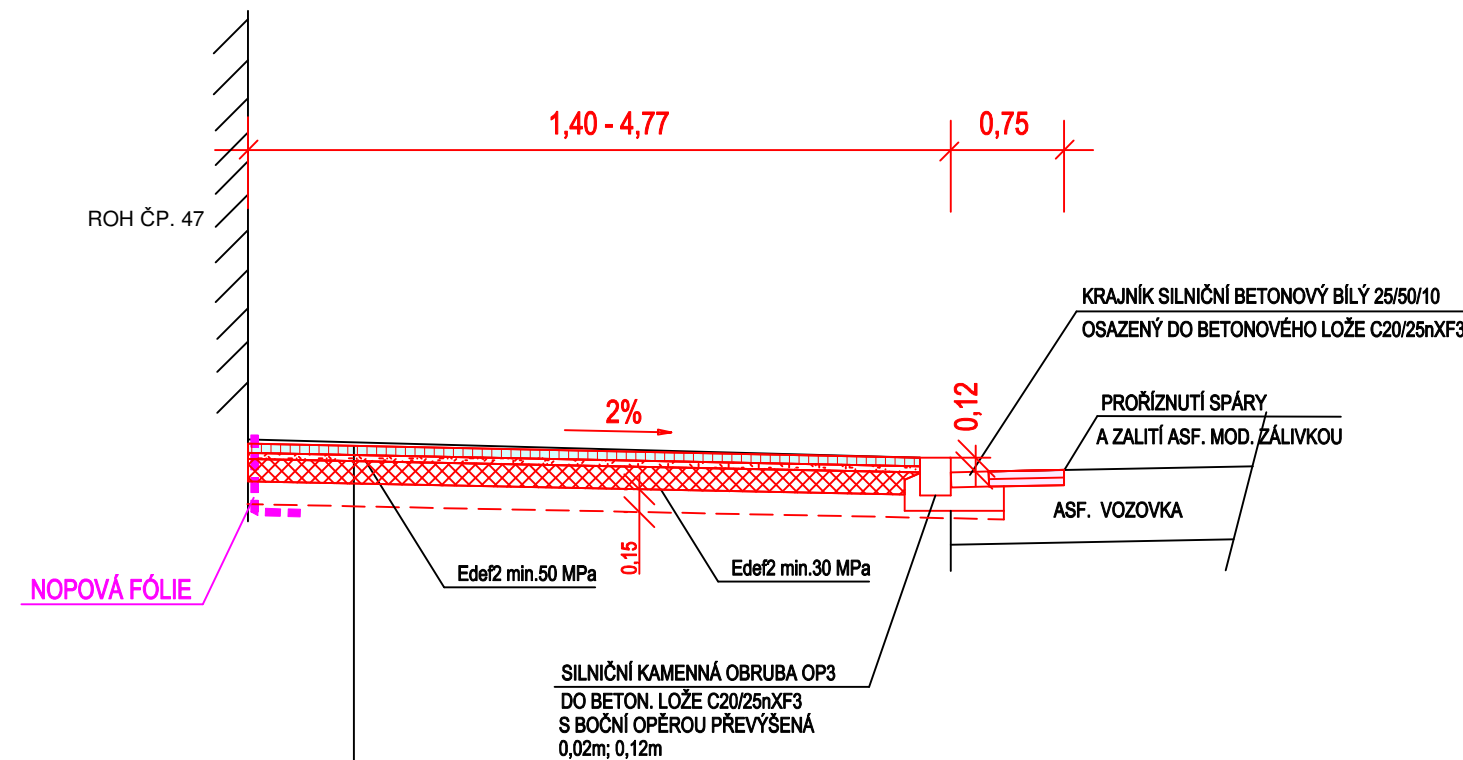


KONSTRUKCE CHODNÍKU:

KAMENNÁ MOZAICA 4/6 ŠEDÉ BARVY	60 mm	ČSN 736131, TP 192
LOŽE Z KAMENNÉ DRTI 4/8	40 mm	ČSN 736131
ŠTĚRKODRŤ	ŠD 150 mm	ČSN 736126

CELKEM: min. 250 mm

UPRAVENÁ ZEMNÍ PLAŇ NA Edef2min = 30MPa
SANACE PODLOŽÍ v případě nedodržení Edef.2min.=30MPa
KAMENIVO 0/63 ŠD 150 mm

ÚPRAVA PLOCH U KOSTELA SVATÉHO JAKUBA

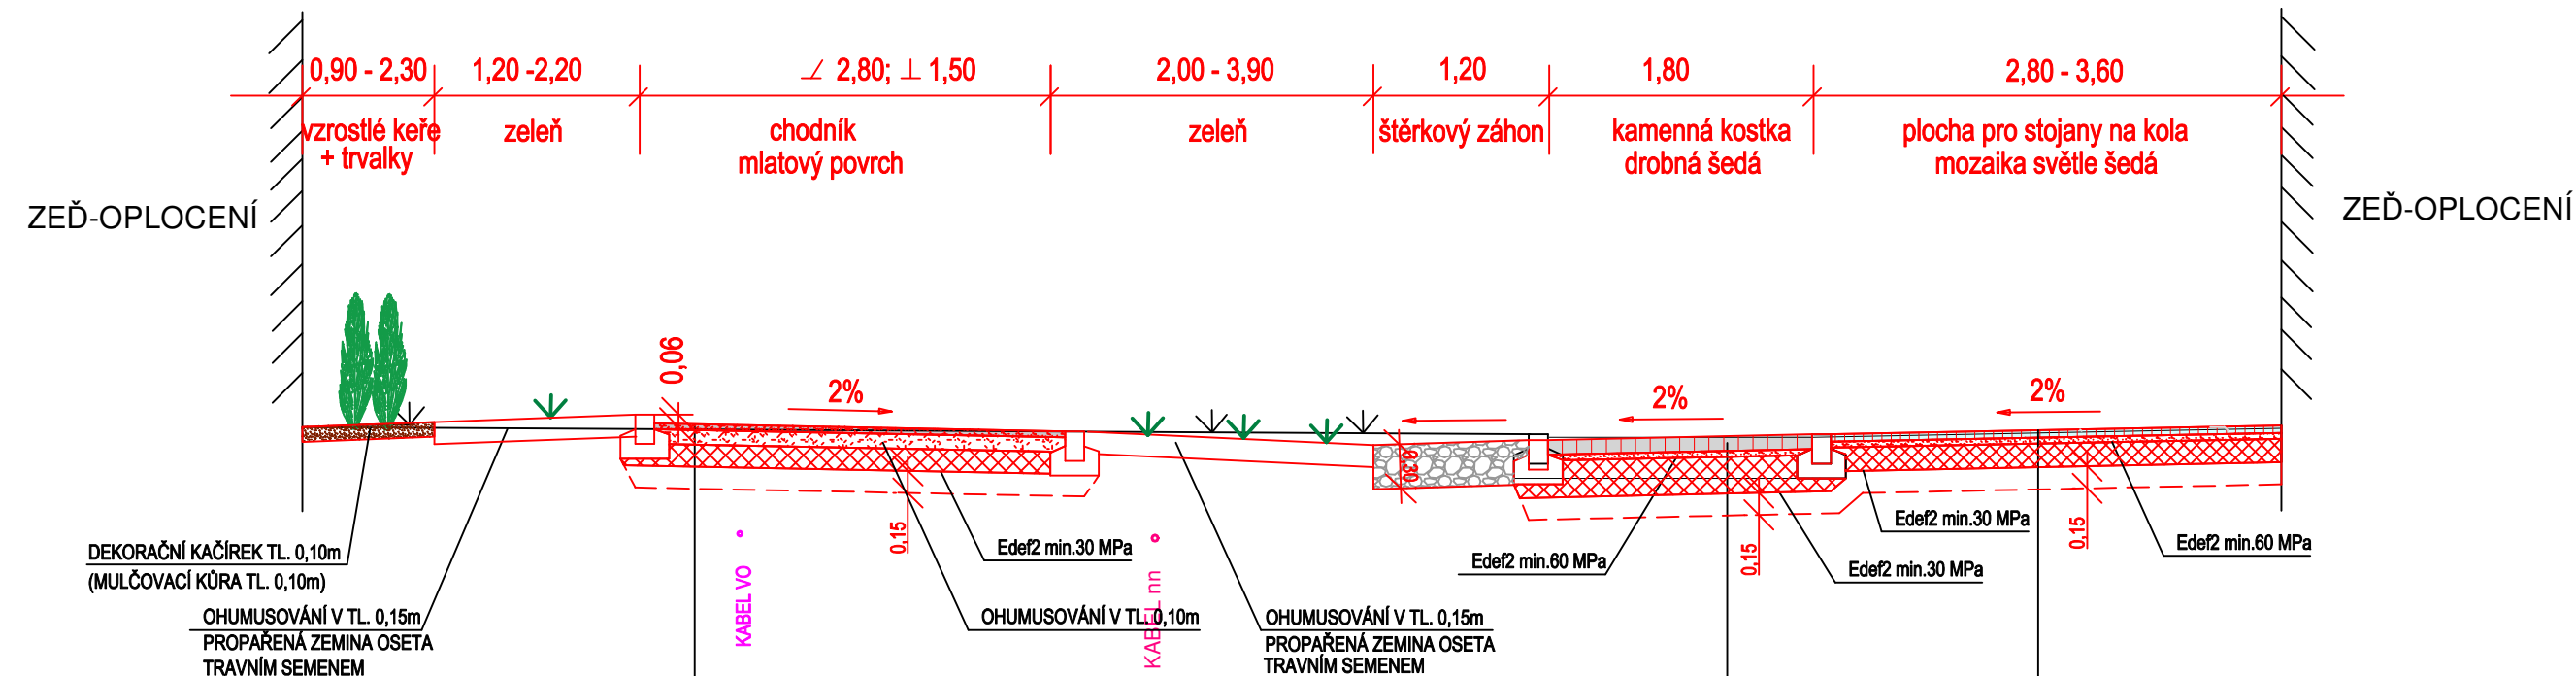

KONSTRUKCE PÁSU PRO PĚŠÍ DLE TP170, (D2-D-1 upravená)

KAMENNÁ KOSTKA DROBNÁ 8/10	100 mm	ČSN 736131, TP192
LOŽE Z KAMENNÉ DRTI 4/8	40 mm	ČSN 736131
ŠTĚRKODRŤ	ŠD 250 mm	ČSN 736126

CELKEM:


UPRAVENÁ ZEMNÍ PLAŇ NA Edef2min = 30MPa
SANACE PODLOŽÍ v případě nedodržení Edef.2min.=30MPa
KAMENIVO 0/63 ŠD 150 mm

KONSTRUKCE PLOCHY PRO STOJANY NA KOLA:

KAMENNÁ MOZAICA 4/6 ŠEDÉ BARVY	60 mm	ČSN 736131, TP 192
LOŽE Z KAMENNÉ DRTI 4/8	40 mm	ČSN 736131
ŠTĚRKODRŤ	ŠD 150 mm	ČSN 736126

CELKEM:

UPRAVENÁ ZEMNÍ PLÁŇ NA Edef2min = 30MPa
SANACE PODLOŽÍ v případě nedodržení Edef.2min.=30MPa
KAMENIVO 0/63 ŠD 150 mm

SOUŘADNICOVÝ SYSTÉM: JTSK VÝŠKOVÝ SYSTÉM: BALT p.v.			
NADM_VYSKA	Index	Změna	Datum
Vypracoval Sýkоровá M. <i>Sýkоровá</i>	Kontroloval Ing. Kučera M. <i>Kučera M.</i>	 VDI PROJEKT s.r.o. vodohospodářská a dopravní infrastruktura K Borků 1453/6, 101 00 Praha 10	
Zodpovědný projektant Ing. Kučera M. <i>Kučera M.</i>	Hlavní inženýr projektu Ing. Kučera M. <i>Kučera M.</i>		
Akce			
REGENARACE PROSTRANSTVÍ KOLEM KOSTELA SVATÉHO JAKUBA, PŘELOUČ		Investor	
Objekt		Město Přelouč	
SO 101 CHODNÍKY		Město / Obec Přelouč	Kraj Pardubický
Profese DOPRAVNÍ STAVBY		Technická zpráva	Formát 3XA4
Název přílohy		Stupeň DUSP+PDPS	Měřítko 1:50
VZOROVÉ PŘÍČNÉ ŘEZY		Číslo zakázky 23/20	Paré
		Číslo přílohy D.4	