


A.2.4 ŠTĚPÁNOV - NÁVES; ZÁKRES DO KN

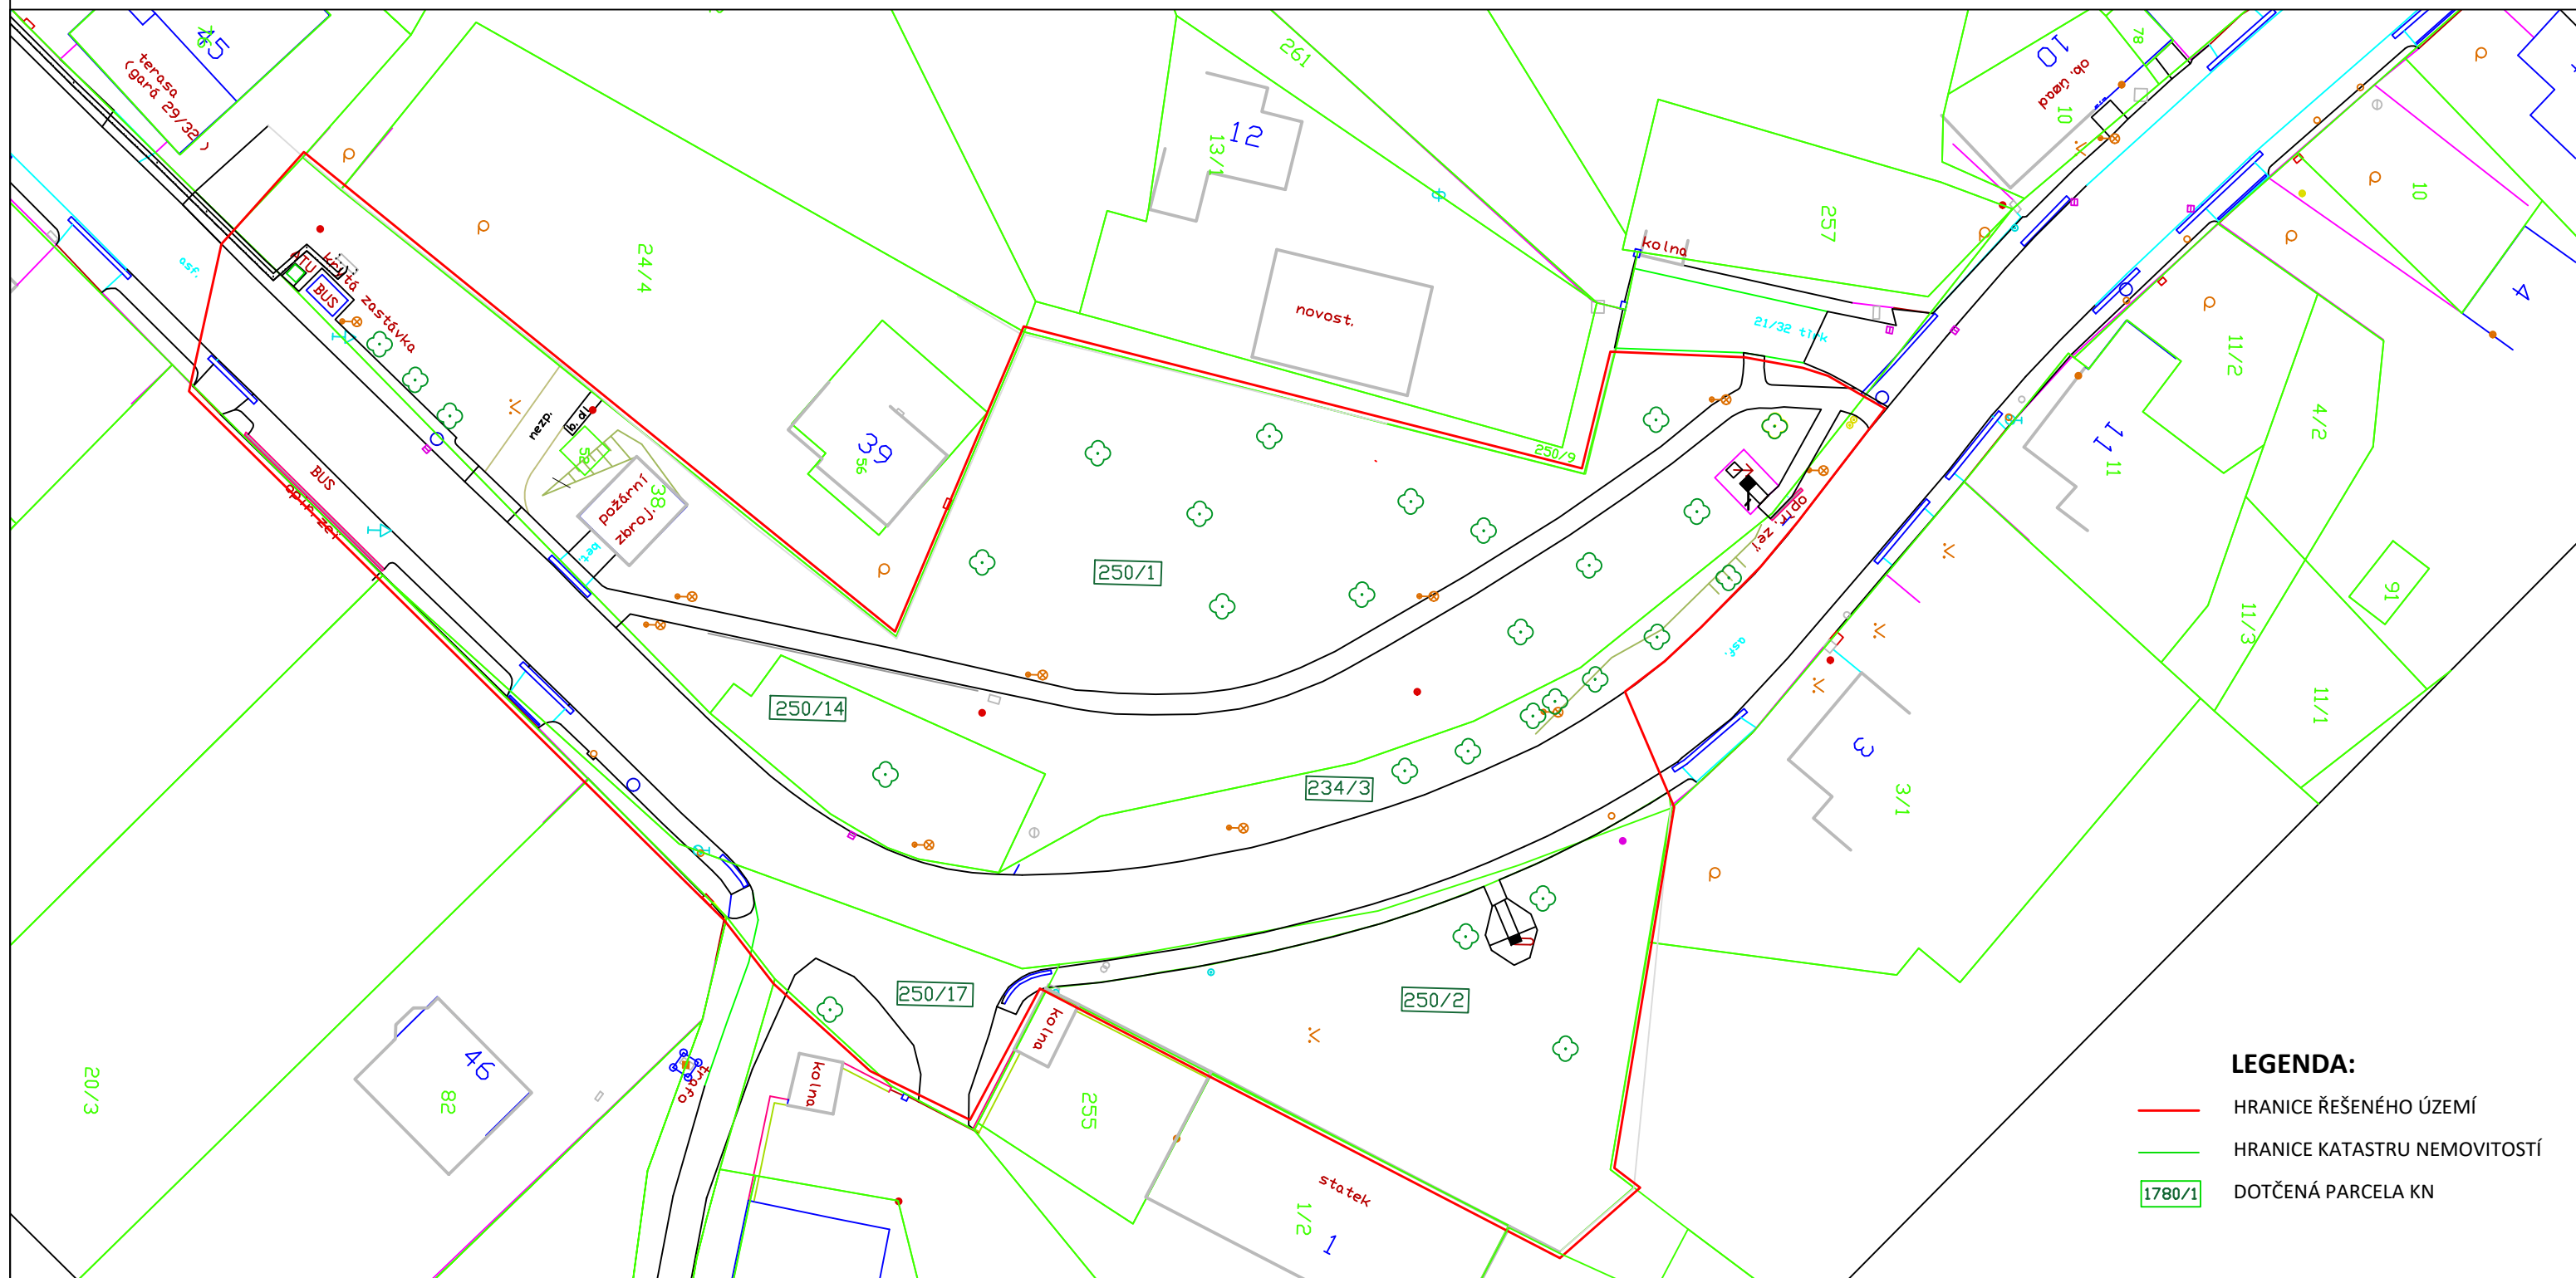


LEGENDA:

— HRANICE ŘEŠENÉHO ÚZEMÍ

— HRANICE KATASTRU NEMOVITOSTÍ

1780/1 DOTČENÁ PARCELA KN

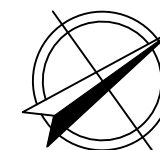

M 1:500

| k.ú. Štěpánov u Přelouče | | | |
|---------------------------------|----------------|------|--|
| Štěpánov - náves | | | |
| 250/1 | zahrada | 2560 | Město Přelouč, Československé armády 1665, 53501 Přelouč |
| 250/2 | zahrada | 813 | Město Přelouč, Československé armády 1665, 53501 Přelouč |
| 250/14 | ostatní plocha | 229 | Město Přelouč, Československé armády 1665, 53501 Přelouč |
| 250/17 | ostatní plocha | 273 | Město Přelouč, Československé armády 1665, 53501 Přelouč |
| 234/3 | ostatní plocha | 605 | Město Přelouč, Československé armády 1665, 53501 Přelouč |



Přelouč - revitalizace sídelní zeleně

ŠTĚPÁNOV - NÁVES
ZÁKRES DO KN

| | |
|--------|----------------|
| DATUM: | 10/2020 |
|--------|----------------|

PŘÍL. Č.: **A.2.4**