



A.2.1 PŘELOUČ - MASARYKOVO NÁMĚSTÍ; ZÁKRES DO KN; M 1:500

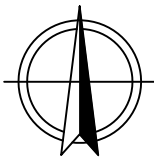

- LEGENDA:**
- HRANICE ŘEŠENÉHO ÚZEMÍ
 - HRANICE KATASTRU NEMOVITOSTÍ
 - 1780/1 DOTČENÁ PARCELA KN

Přelouč - Masarykovo náměstí			
176	ostatní plocha	1518	Město Přelouč, Československé armády 1665, 53501 Přelouč
1780/1	ostatní plocha	6417	Město Přelouč, Československé armády 1665, 53501 Přelouč

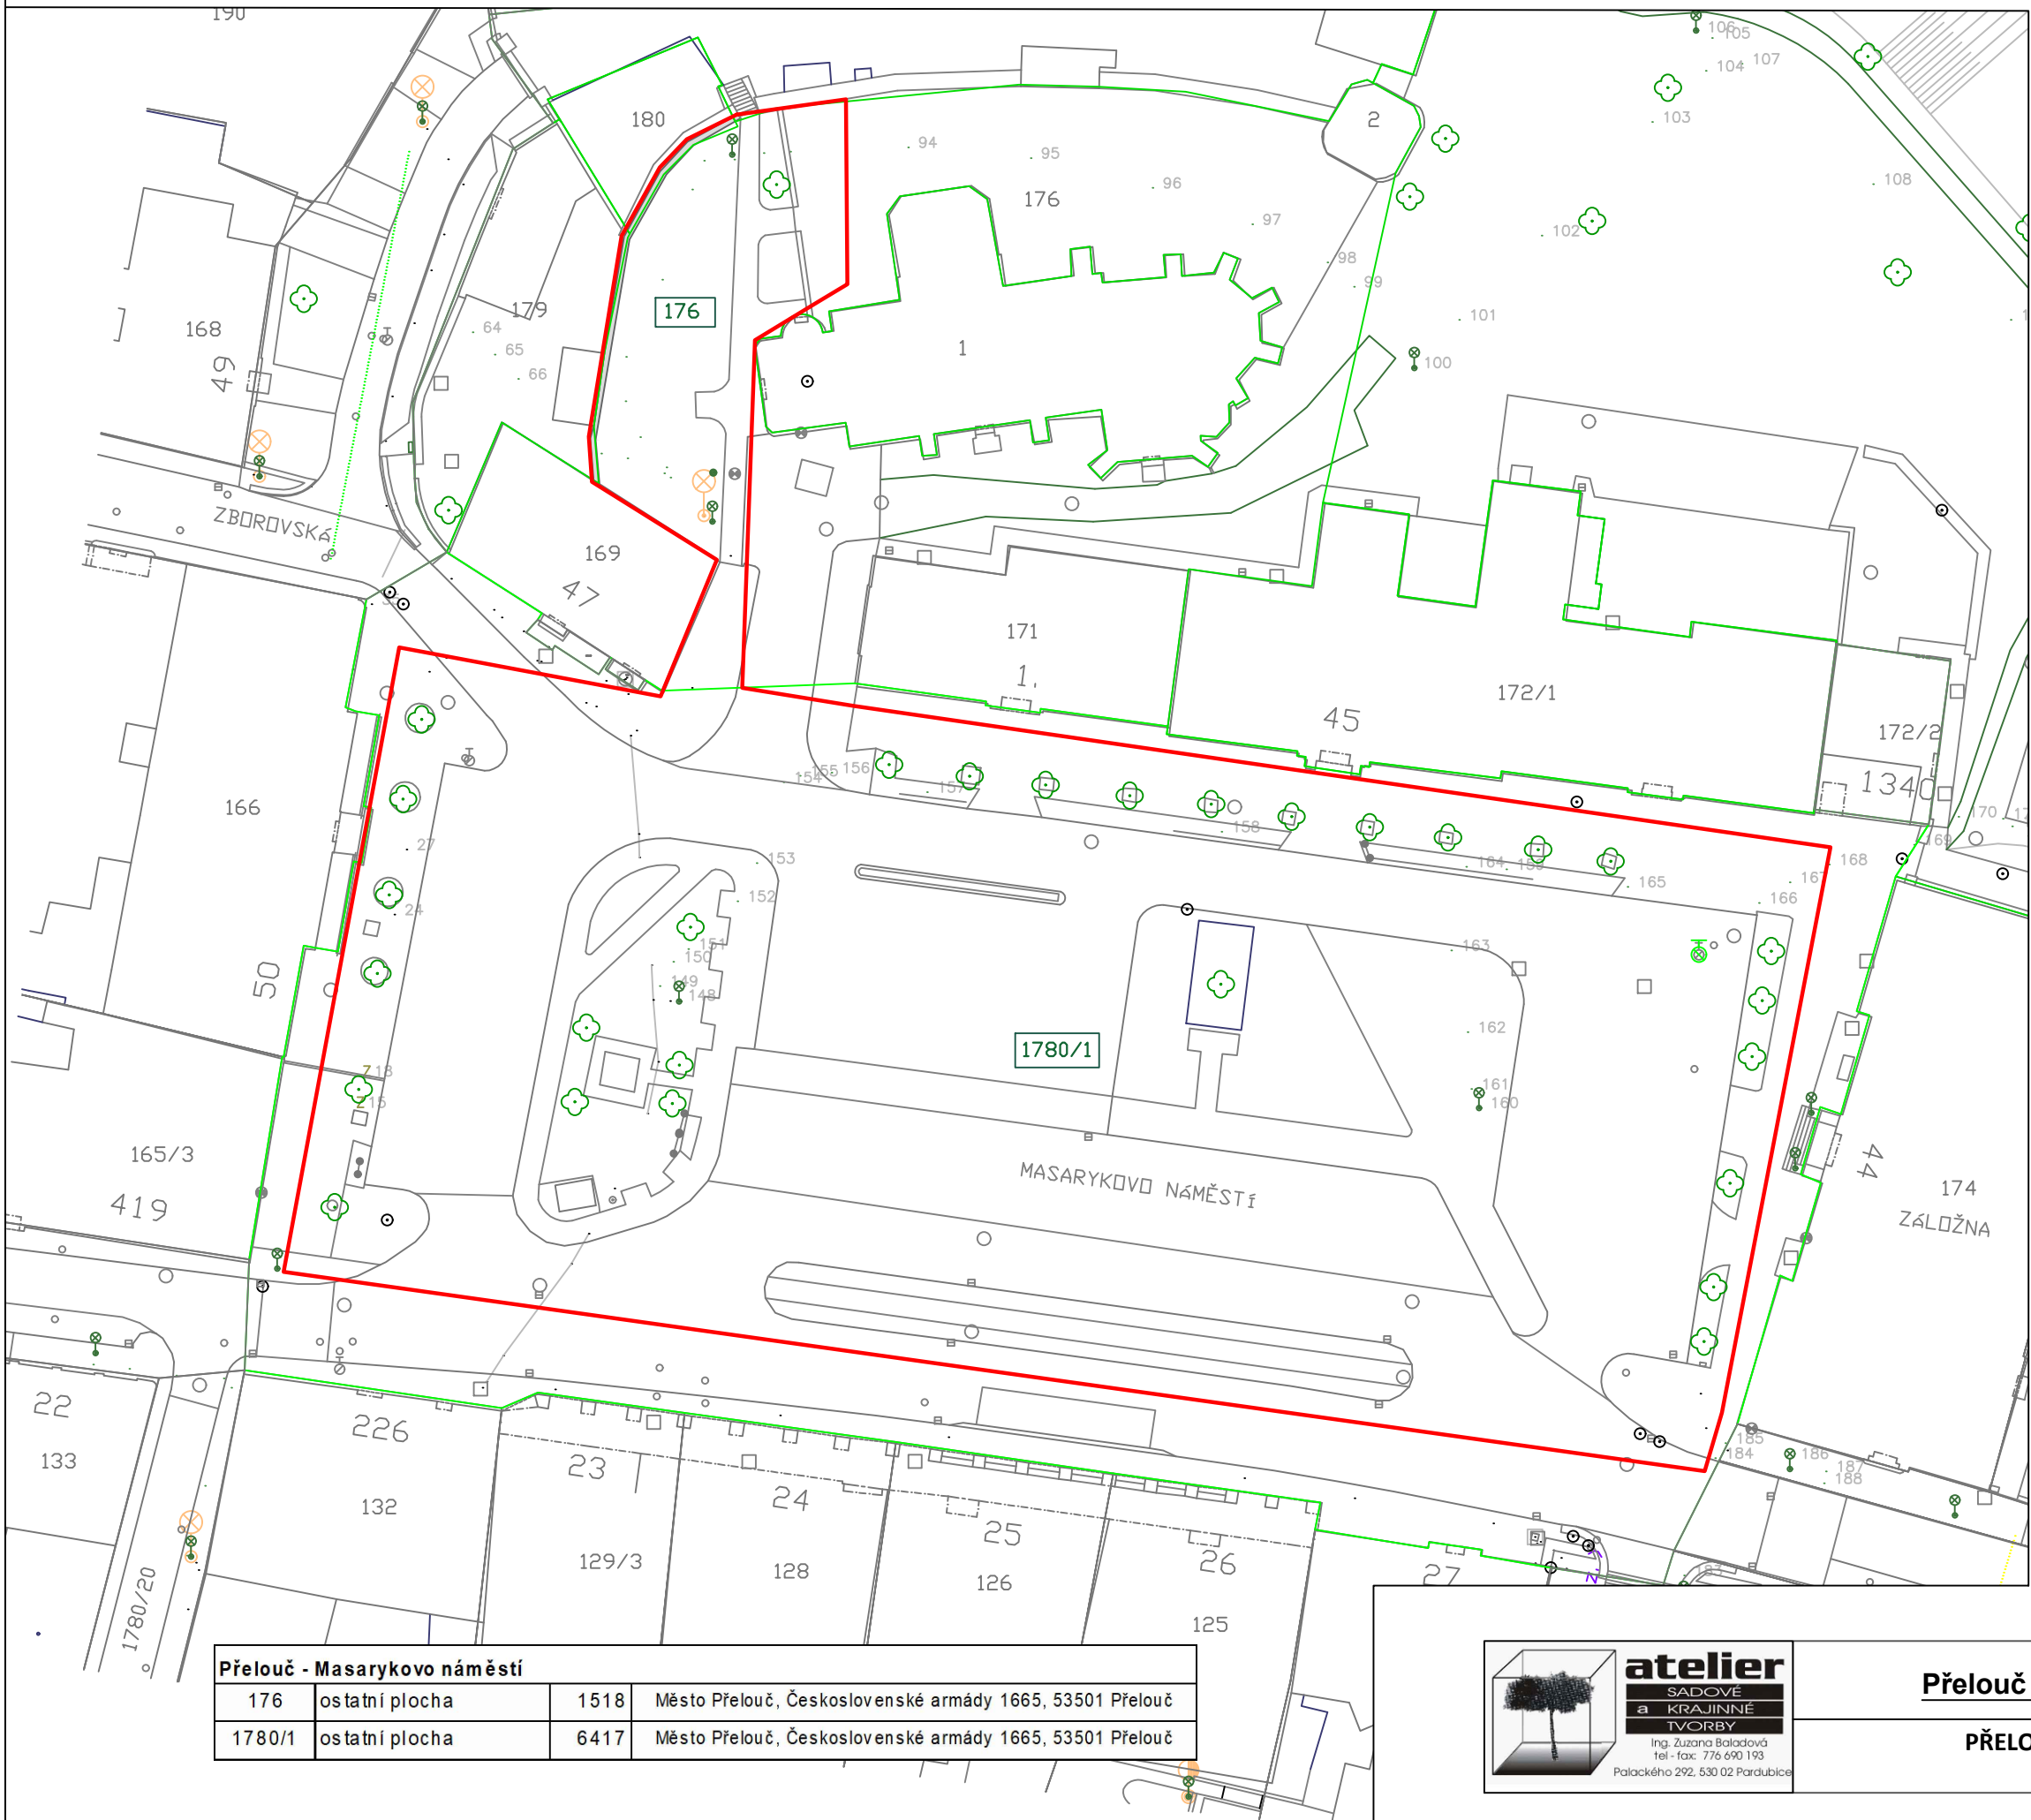

Přelouč - revitalizace sídelní zeleně

PŘELOUČ - MASARYKOVO NÁMĚSTÍ
ZÁKRES DO KN

DATUM:
10/2020

PŘÍL. Č.:
A.2.1