


# C.1.2 PŘELOUČ - MASARYKOVO NÁMĚSTÍ, NÁVRH VÝSADEB - OSAZOVACÍ PLÁN

M 1:200

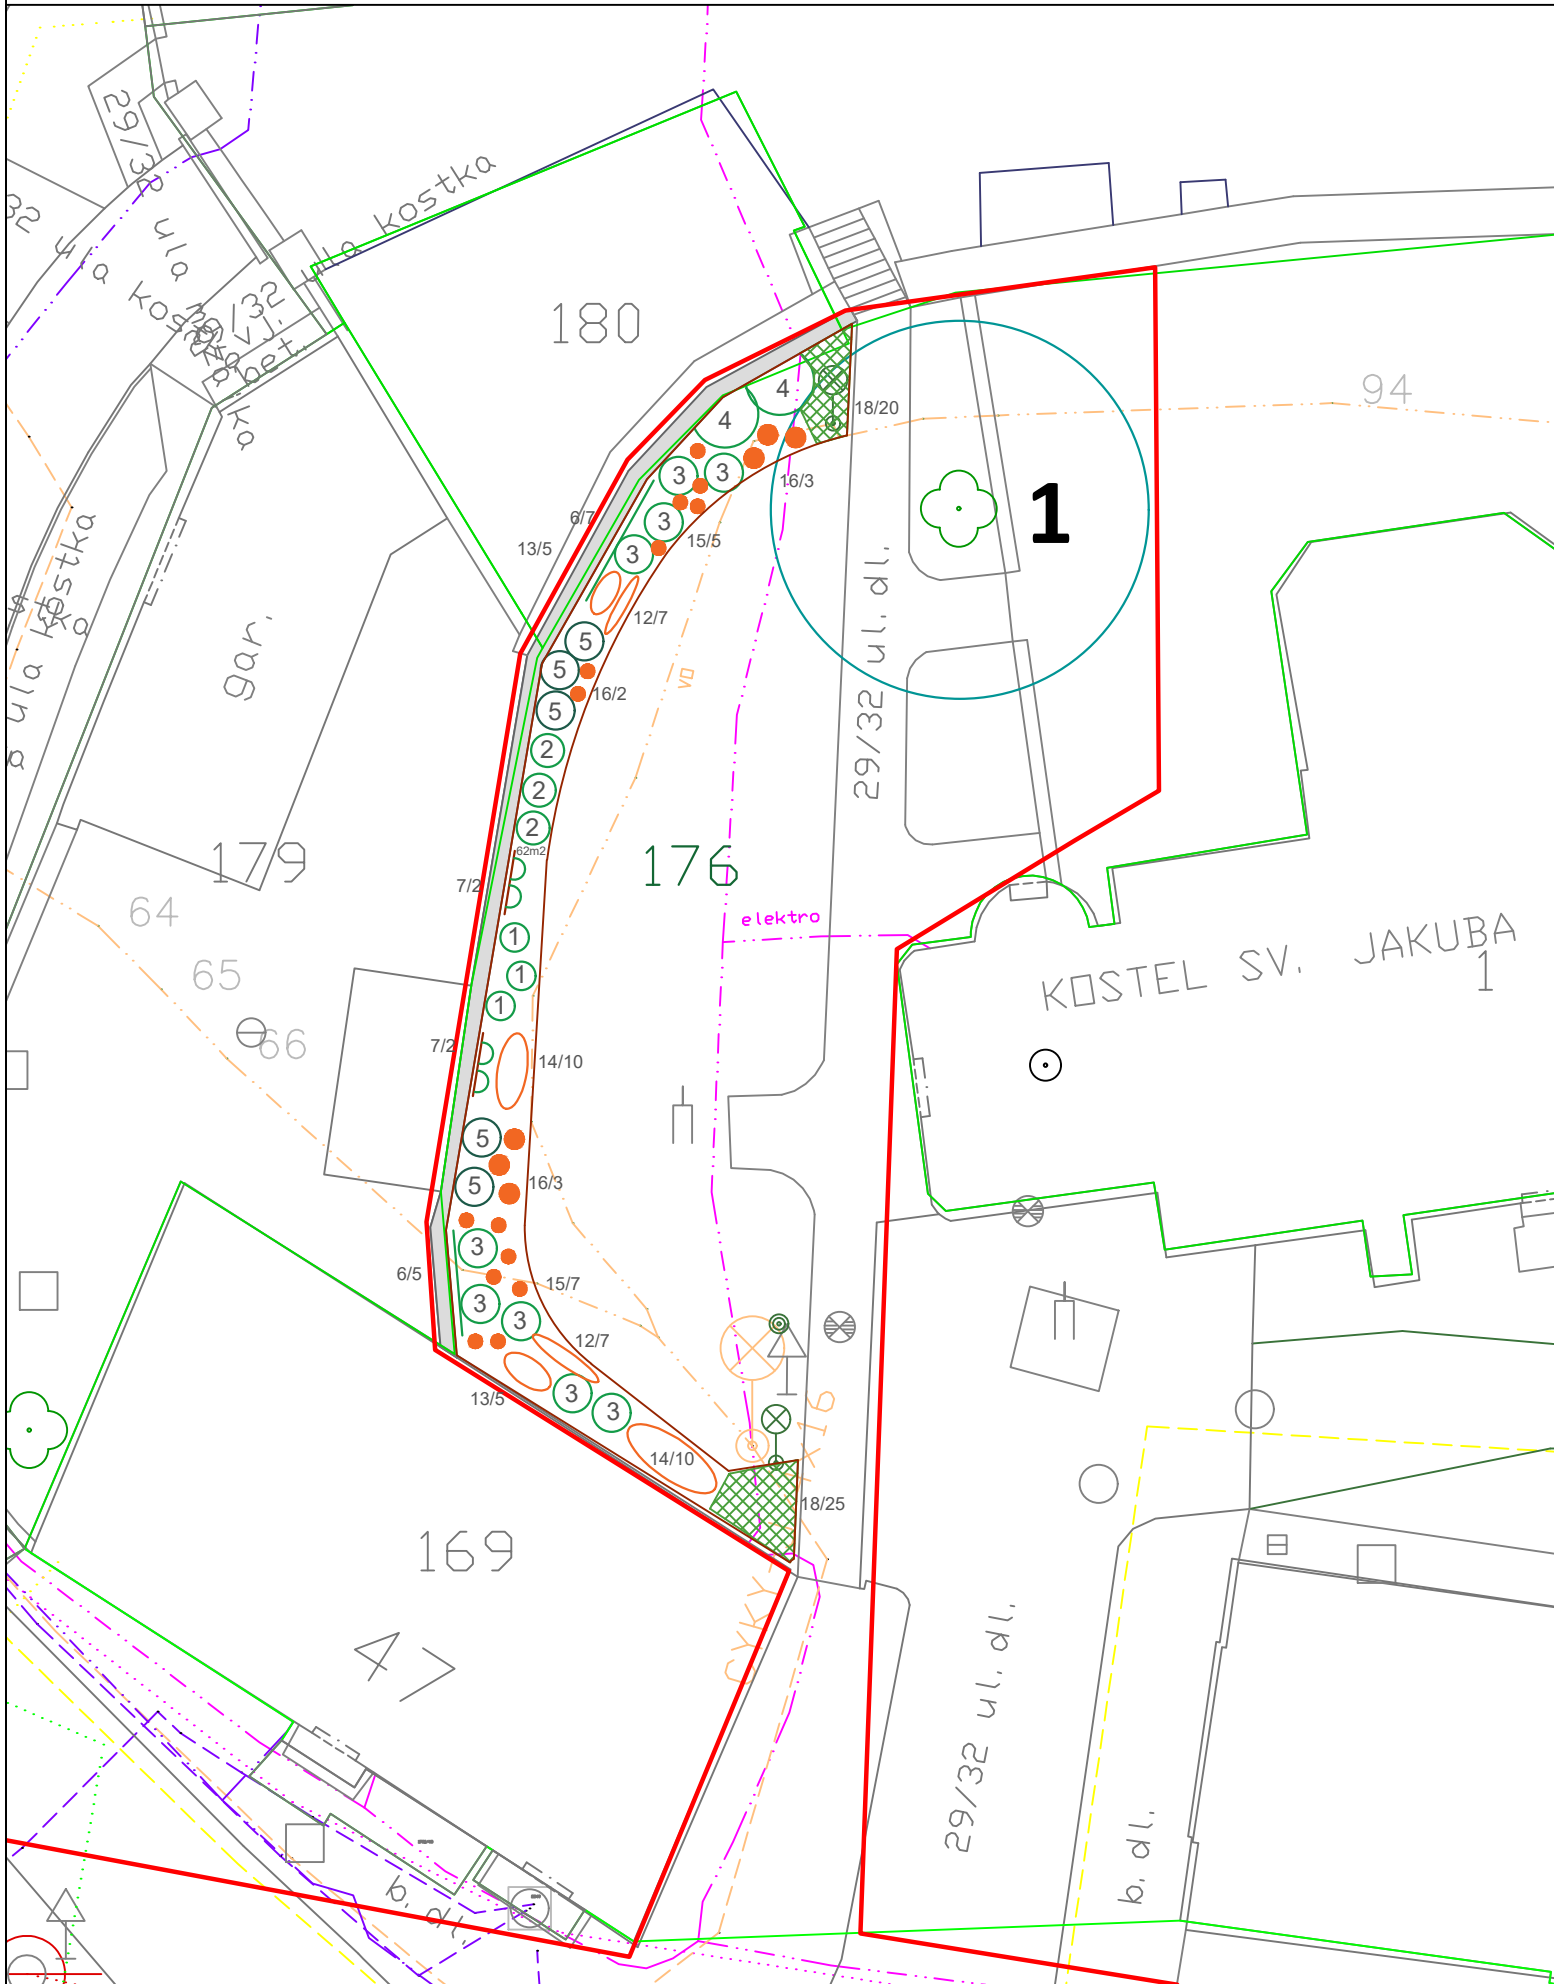

**LEGENDA:**

- HRANICE ŘEŠENÉHO ÚZEMÍ
- HRANICE KATASTRU NEMOVITOSTÍ
- 1780/1 DOTČENÁ PARCELA KN

**LEGENDA ZELEŇ**

- JAVŮR 85 STÁVAJÍCÍ STROM
- NAVRŽENÉ VZROSTLÉ KEŘE
- LISTNATÉ/JEHLIČNATÉ
- POKRYVNÉ KEŘE
- TRVALKY
- POPÍNAVKY
- 10/5 DRUH/POČET

- SEZNAM ROSTLIN K VÝSADBĚ
- vzrostlé keře:
- 1. Buxus sempervirens - zimostráz (3ks)
  - 2. Hydrangea macrophylla - hortenzie (3ks)
  - 3. Rhododendron hybridum - pěnišník (9ks)
  - 4. Viburnum thytidophyllum - kalina vrásčitolistá (2ks)
  - 5. Taxus baccata "Strait Hedge"- tis sloupovitý (5ks)
- pnoucí:
- 6. Hedera helix- břečťan (12ks)
  - 7. Rosa - růže pnoucí (4ks)
- trvalky:
- 12. Geranium "Rozanne" - kakost (14ks)
  - 13. Hemerocalis "Stella de Oro" - denívka (10ks)
  - 14. Helleborus niger - čemeřice (18ks)
  - 15. Hosta - bohyška (12ks)
  - 16. Paeonia - pivoňka (8ks)
  - 17. Vinca minor "Imagine" - barvínek panašovaný(45ks)

Před zahájením výsadeb nutné provést vytyčení podzemních sítí



Přelouč - revitalizace sídelní zeleně

PŘELOUČ - MASARYKOVO NÁMĚSTÍ  
NÁVRH VÝSADEB - OSAZOVACÍ PLÁN

DATUM:  
10/2020

PŘÍL. Č.:  
C.1.2