


C.3.1 PŘELOUČ - HŘBITOV; INVENTARIZACE DŘEVIN, NÁVRH OŠETŘENÍ STROMŮ

M 1:500

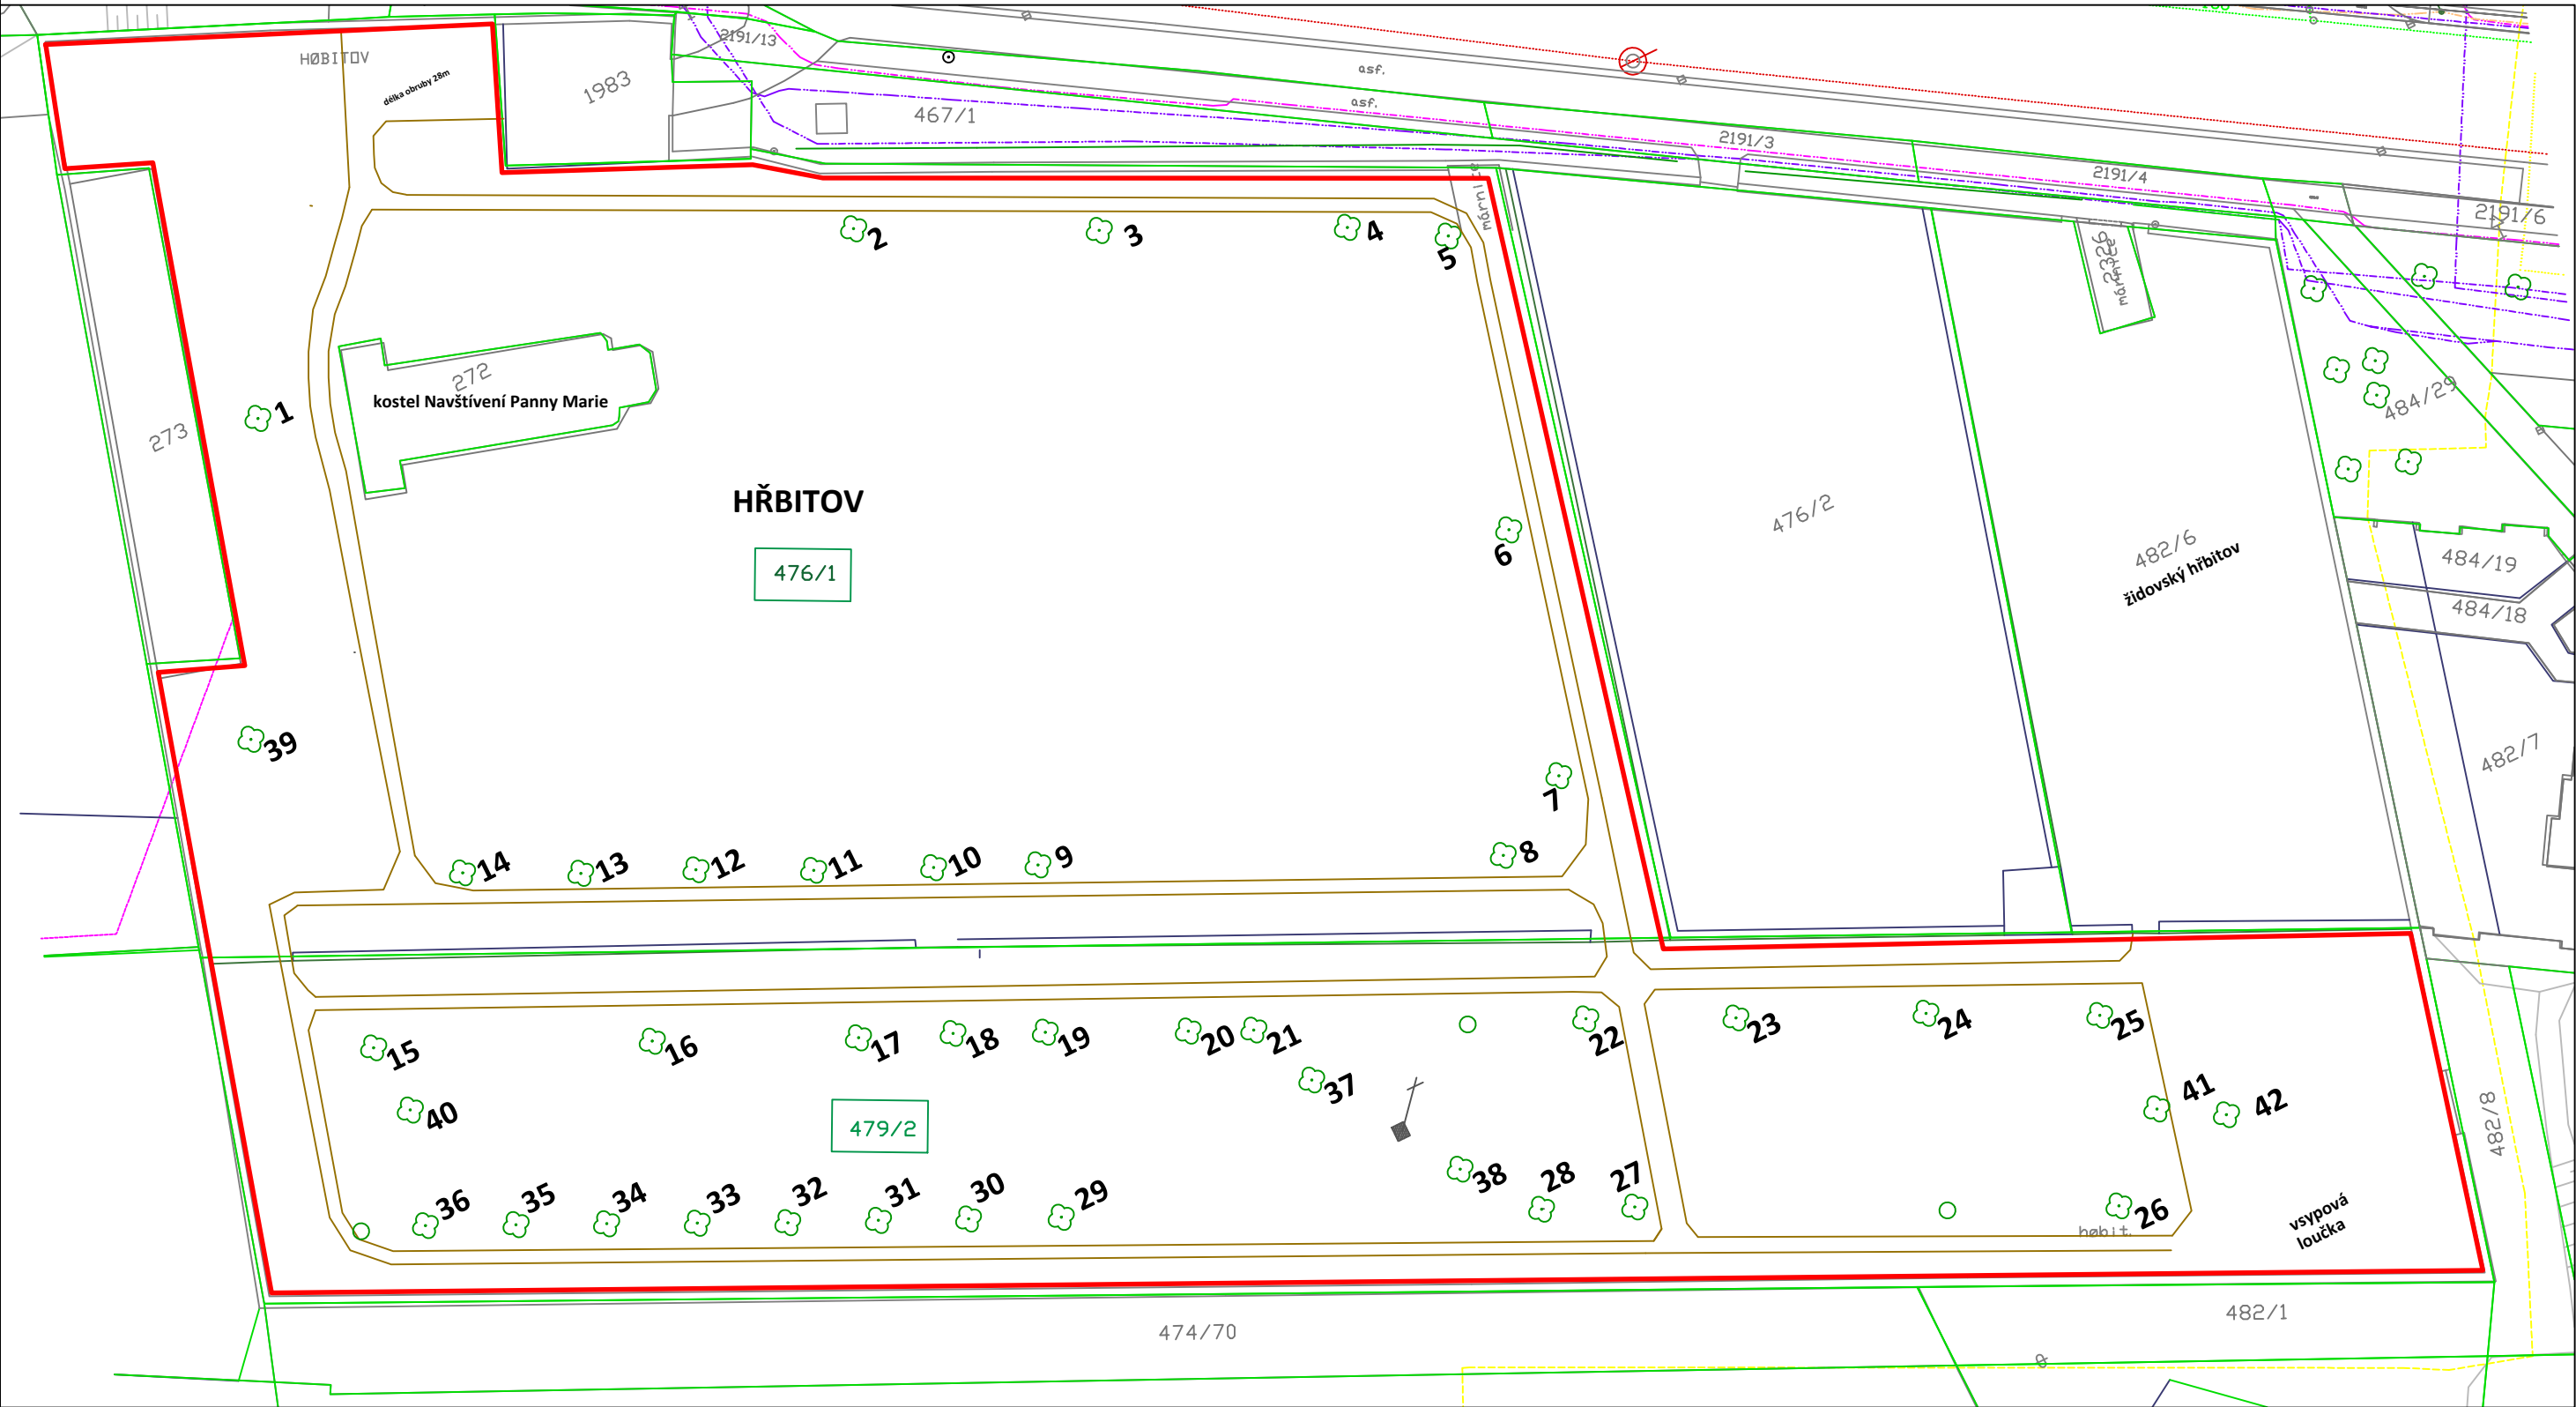

LEGENDA:

- HRANICE ŘEŠENÉHO ÚZEMÍ
- HRANICE KATASTRU NEMOVITOSTÍ
- 1780/1 DOTČENÁ PARCELA KN

- ZELEŇ - STAV
- STÁVAJÍCÍ STROMY
- 13 OZNAČENÍ STROMU (ŠTÍTKEM)
- Popis - viz tabulka inventarizace

atelier
SADOVÉ
a KRAJINNÉ
TVORBY
Ing. Zuzana Baladová
tel - fax: 776 690 193
Palackého 292, 530 02 Pardubice

Přelouč - revitalizace sídelní zeleně	DATUM: 10/2020
PŘELOUČ - HŘBITOV INVENTARIZACE DŘEVIN, NÁVRH OŠETŘENÍ STROMŮ	PŘÍL. Č.: C.3.1