


C.4.1 ŠTĚPÁNOV - NÁVES; INVENTARIZACE DŘEVIN, NÁVRH OŠETŘENÍ STROMŮ

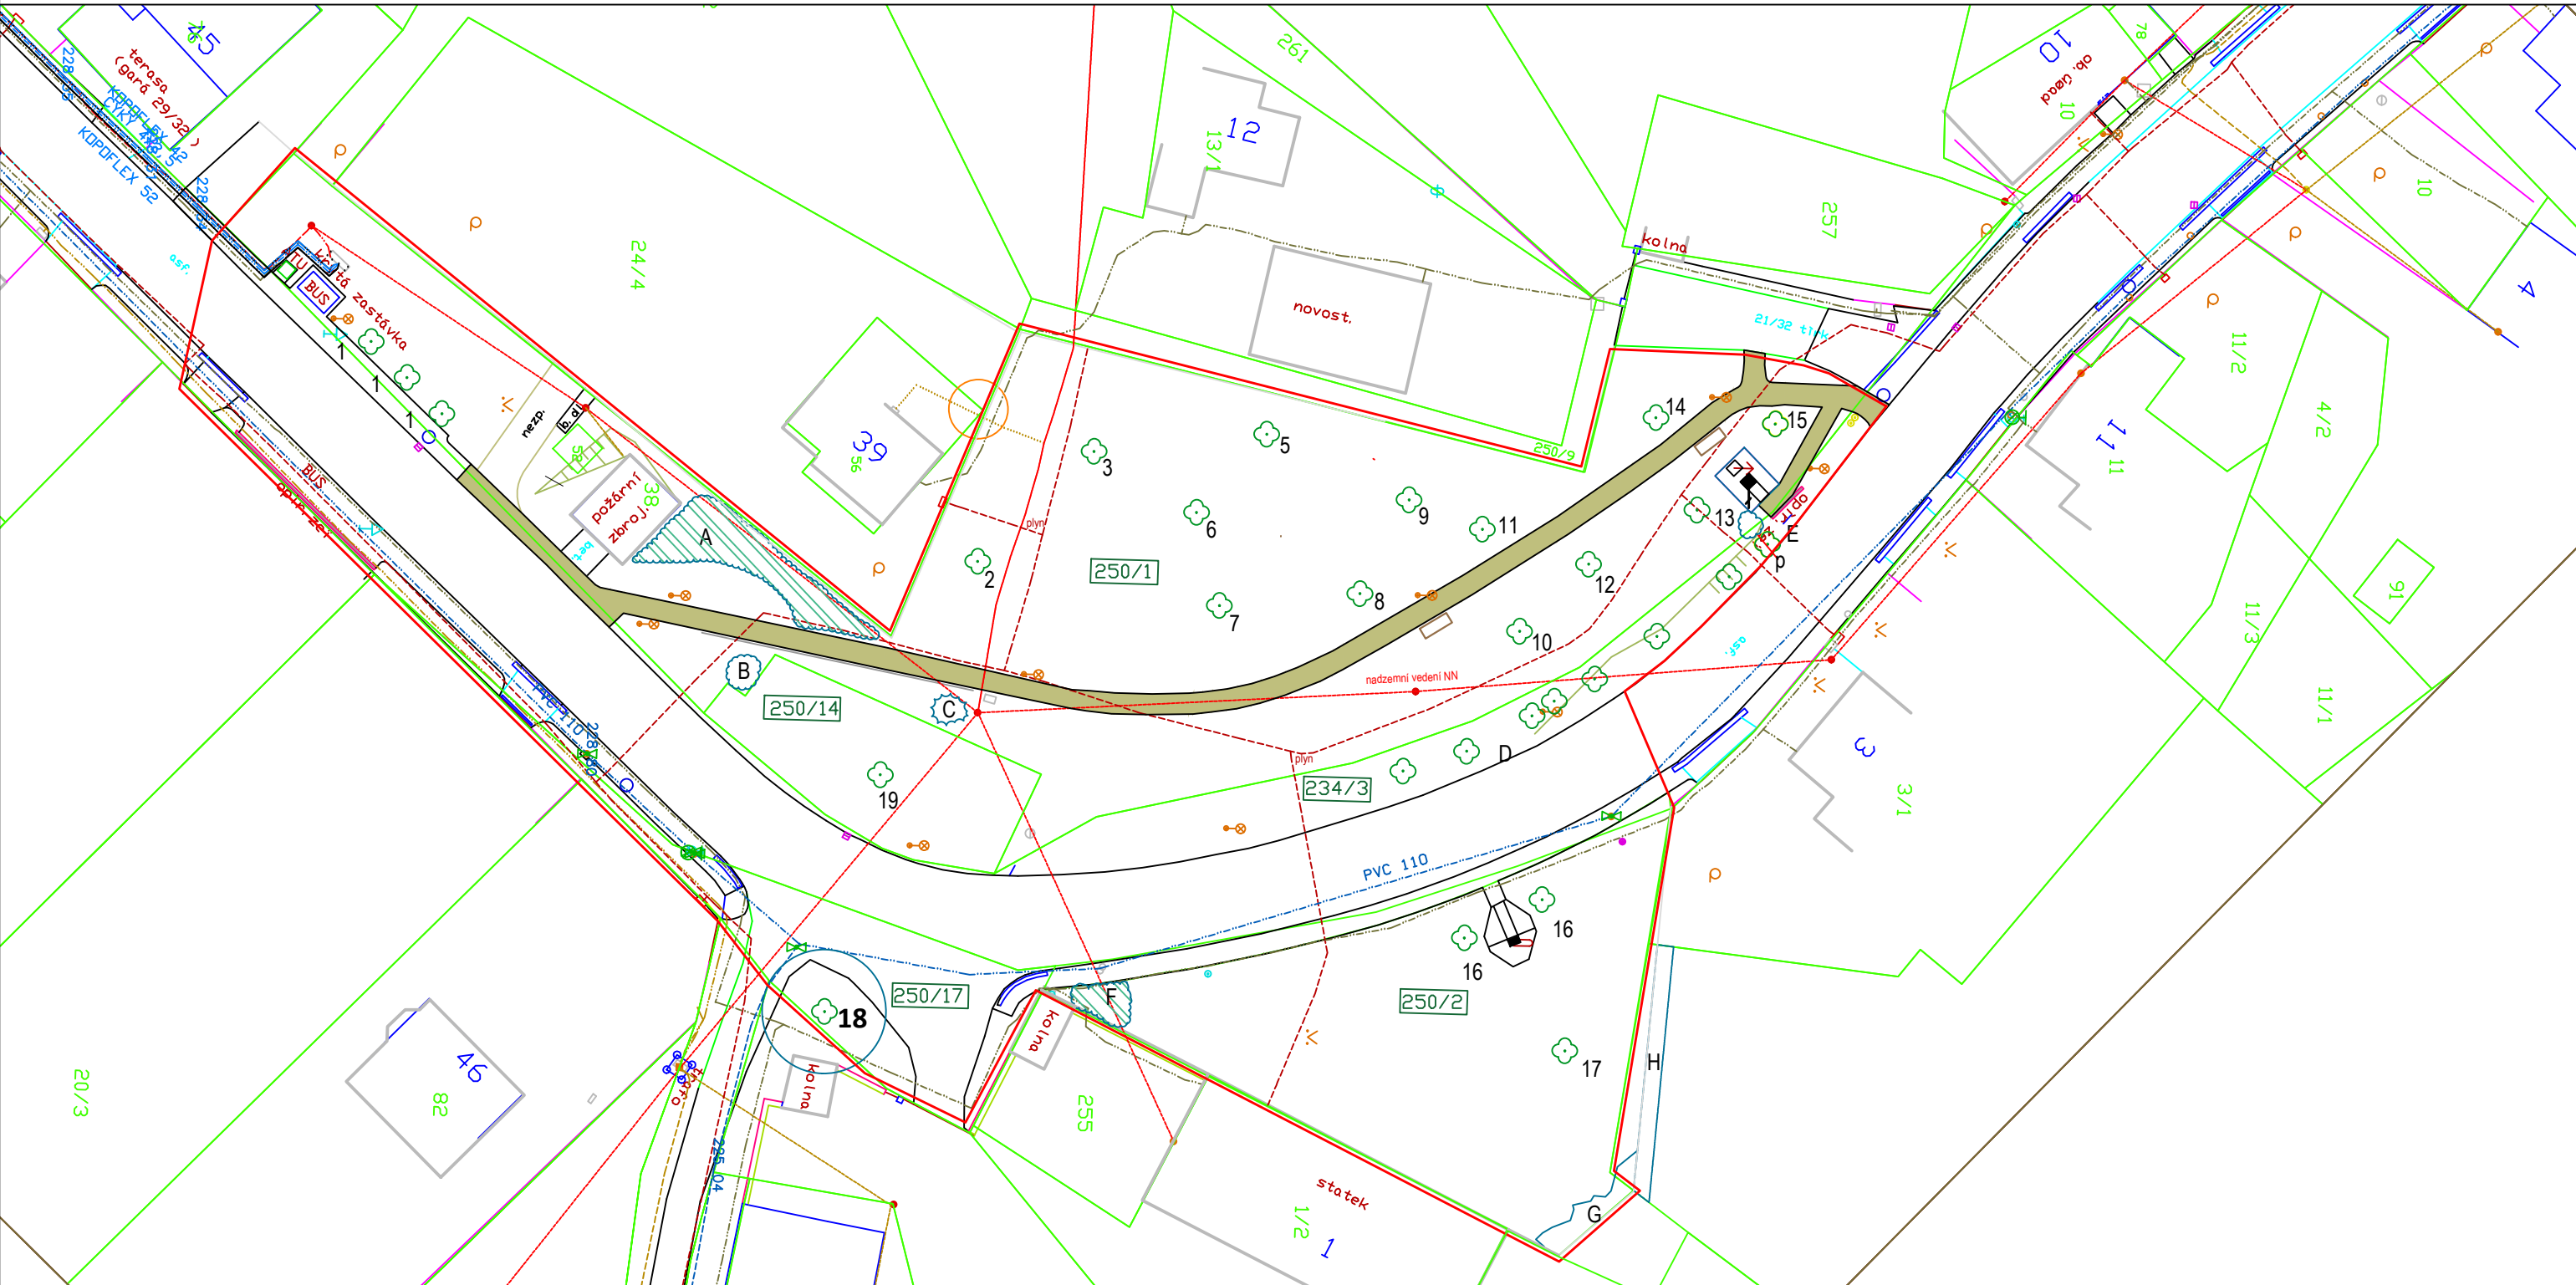


LEGENDA:

- HRANICE ŘEŠENÉHO ÚZEMÍ
- HRANICE KATASTRU NEMOVITOSTÍ
- 250/2 DOTČENÁ PARCELA KN

LEGENDA (INVENTARIZACE DŘEVIN):

- ZELEŇ - STAV
- STÁVAJÍCÍ STROMY LISTNATÉ
- STÁVAJÍCÍ KEŘE
- A-H STÁVAJÍCÍ KEŘE POPIS
- STROMY NAVRŽENÉ K OŠETŘENÍ
- 18 STROMY POPIS (viz. tabulka inventarizace)

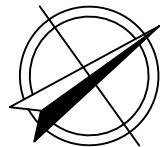

M 1:500



Přelouč - revitalizace sídelní zeleně

ŠTĚPÁNOV - NÁVES
INVENTARIZACE DŘEVIN - NÁVRH OPATŘENÍ

DATUM:
10/2020

PŘÍL. Č.:
C.4.1