



Opravy silnic III. tř. PОВRCH A

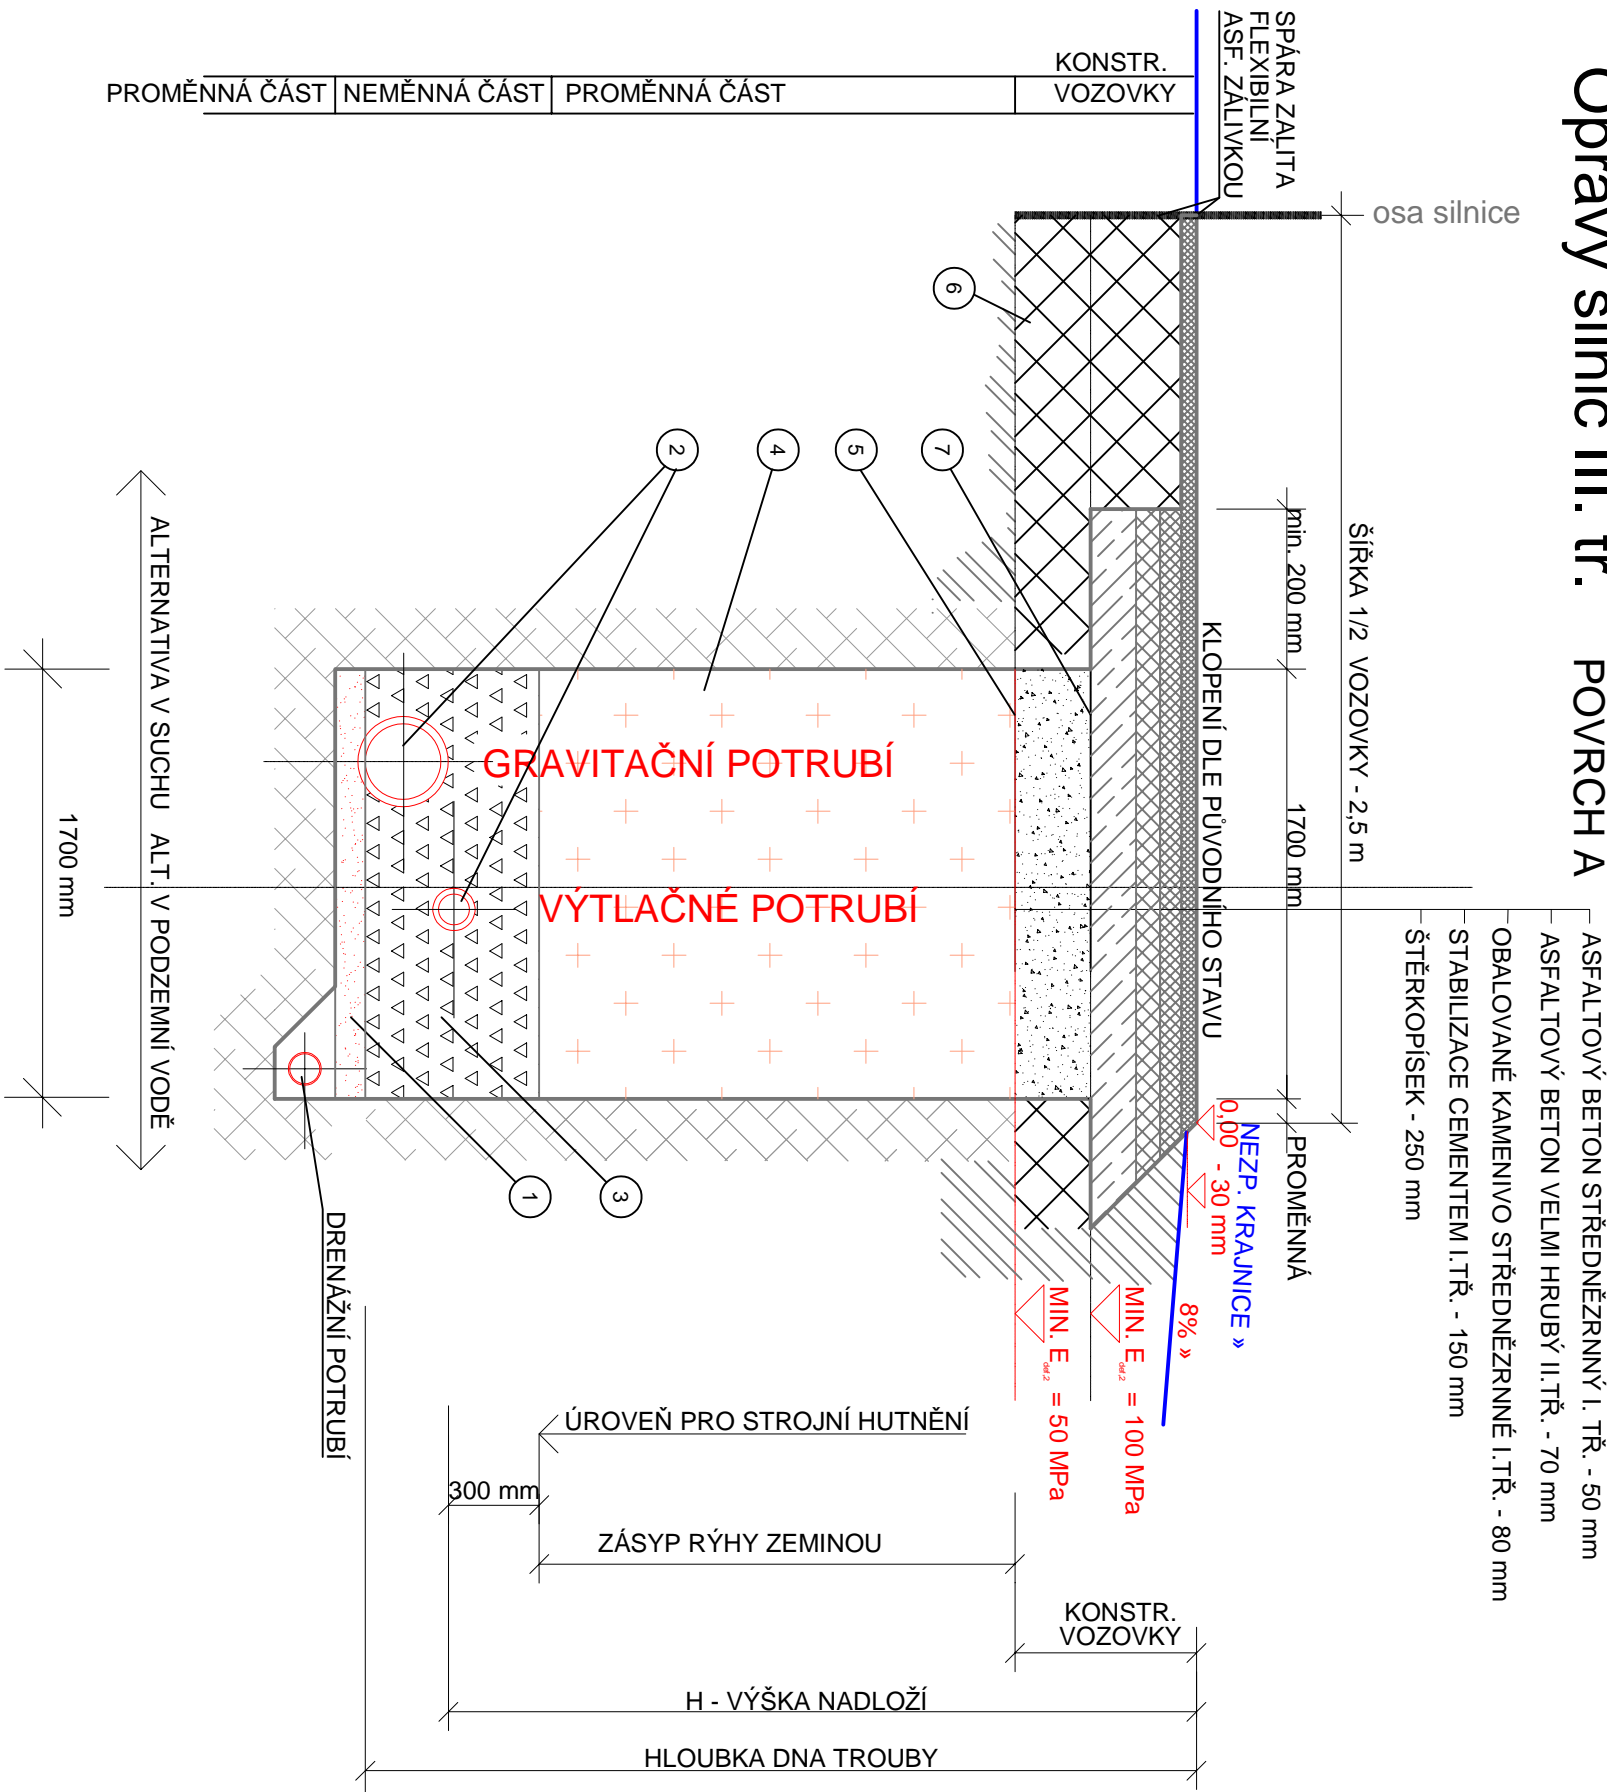

1	PODKLADNÍ VRSTVA
2	KANALIZAČNÍ I TROUBA
3	ZHUTNĚNÝ OBSYP POTRUBÍ Z NESOUDRŽNÉ ZEMINY O ZRNITOSTI MAX 20 mm
4	ZÁSYP RÝHY NESOUDRŽNOU HUTNITELNOU ZEMINOU HUTNĚNO PO VRSTVÁCH DO 300 mm
5	BAZÁLNÍ SPÁRA (ZHUTNĚNO NA MIN. 100% PS ($E_{mod}=50 \text{ MPa}$))
6	STÁVAJÍCÍ KONSTRUKCE VOZOVKY
7	PODKLADNÍ VRSTVA KONSTRUKCE VOZOVKY (MIN. 100 MPa)

Opravy místních komunikací


PОВRCH B

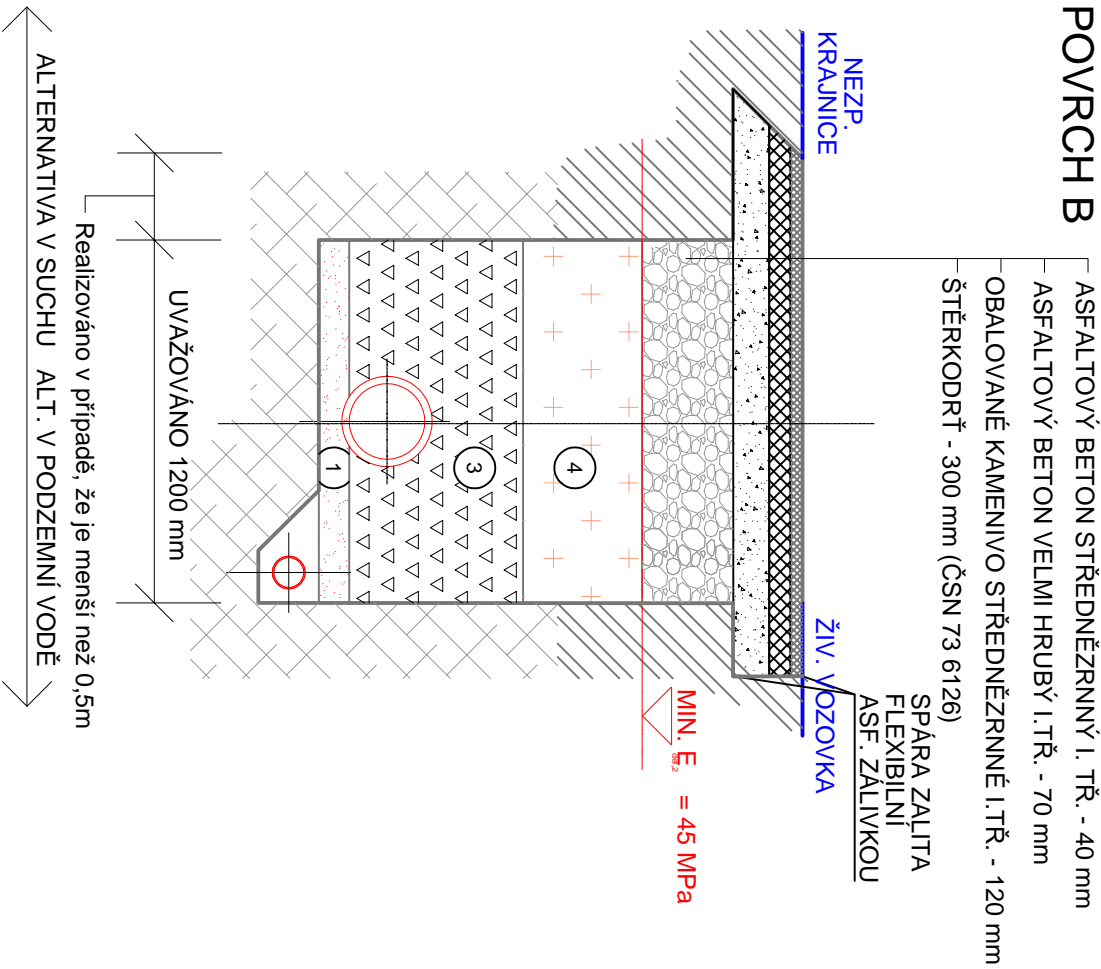

1	PODKLADNÍ VRSTVA
2	KANALIZAČNÍ / VODOVODNÍ TROUBA
3	ZHUTNĚNÝ OBSYP POTRUBÍ Z NESOUDRŽNÉ ZEMINY O ZRNITOSTI MAX 20 mm
4	ZÁSYP RÝHY NESOUDRŽNOU HUTNITELNOU ZEMINOU HUTNĚNO PO VRSTVÁCH DO 300 mm
5	BAZÁLNÍ SPÁRA (ZHUTNĚNO NA MIN. 100% PS ($E_{mod}=50 \text{ MPa}$))
6	STÁVAJÍCÍ KONSTRUKCE VOZOVKY
7	PODKLADNÍ VRSTVA KONSTRUKCE VOZOVKY (MIN. 100 MPa)

Opravy chodníku u místních komunikací

PОВRCH D

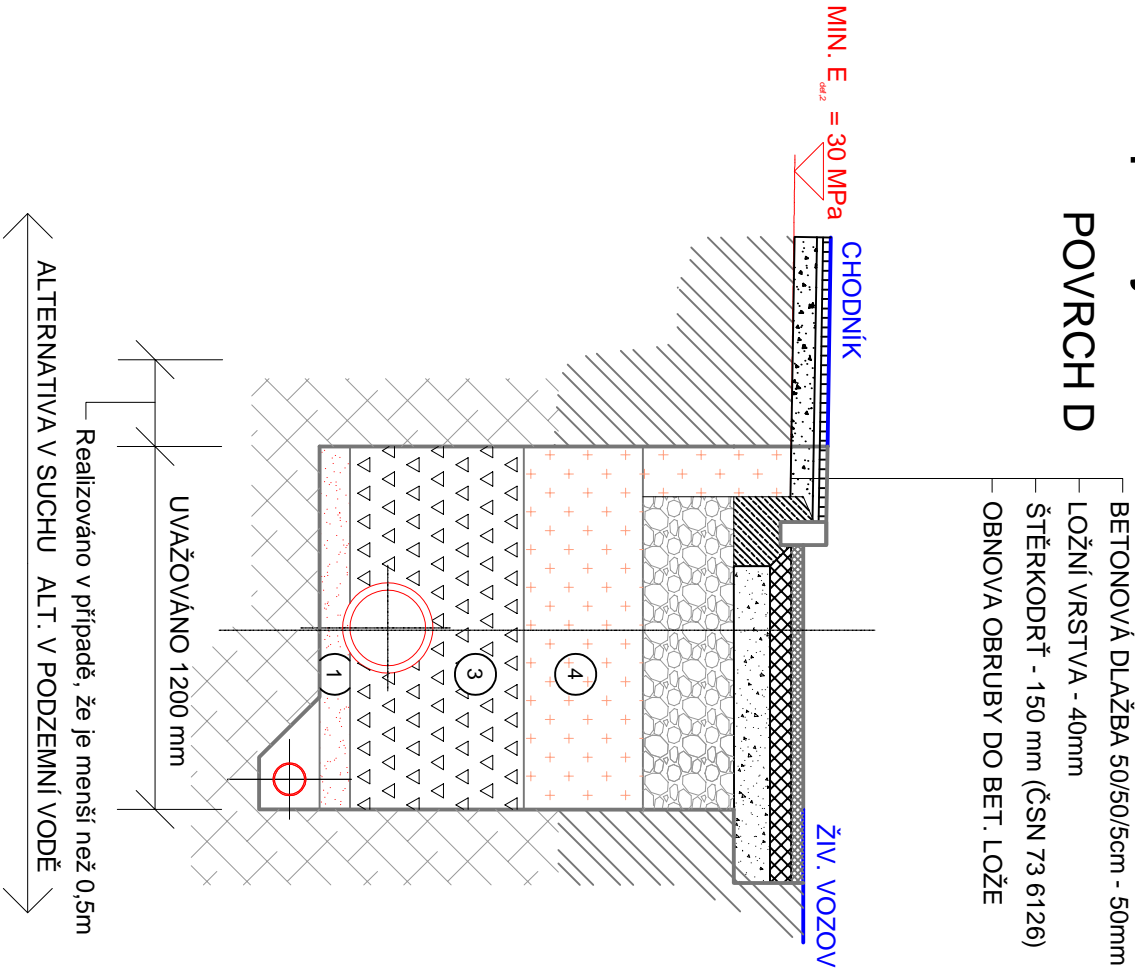

IKKO Hradec Králové, s.r.o. Bratři Štefanů 238, 500 03 Hradec Králové tel. 495 407 520, 495 217 150 e-mail: ikko@ikko.cz , http://www.ikko.cz			
ZODPOVĚDNÝ PROJEKTANT:	ING. BOHUSLAV KOUBA	STUPEŇ:	DPS
KONTROLOVAL:	ING. BOHUSLAV KOUBA	DATUM:	06/2021
VYPRACOVAL:	ING. DRAHOMÍR JEŽEK	Č. ZAKÁZKY:	272015
INVESTOR:	MĚSTO PŘELOUČ, ČESKOSLOVENSKÉ ARMÁDY 1665, PŘELOUČ	MĚŘITKO:	
AKCE:	SPLAŠKOVÁ KANALIZACE KLENOVKA S PŘEVEDENÍM ODPADNÍCH VOD DO PŘELOUČE	FORMÁT:	4 A4
AKCE:	IO 03 OPRAVA KOMUNIKACÍ A ZPEVNĚNÉ PLOCHY U PSOV	Č. VÝKRESU:	Č. PARÉ:
VÝKRES:	ULOŽENÍ POTRUBÍ V SOUBĚHU	D 03.b 04	