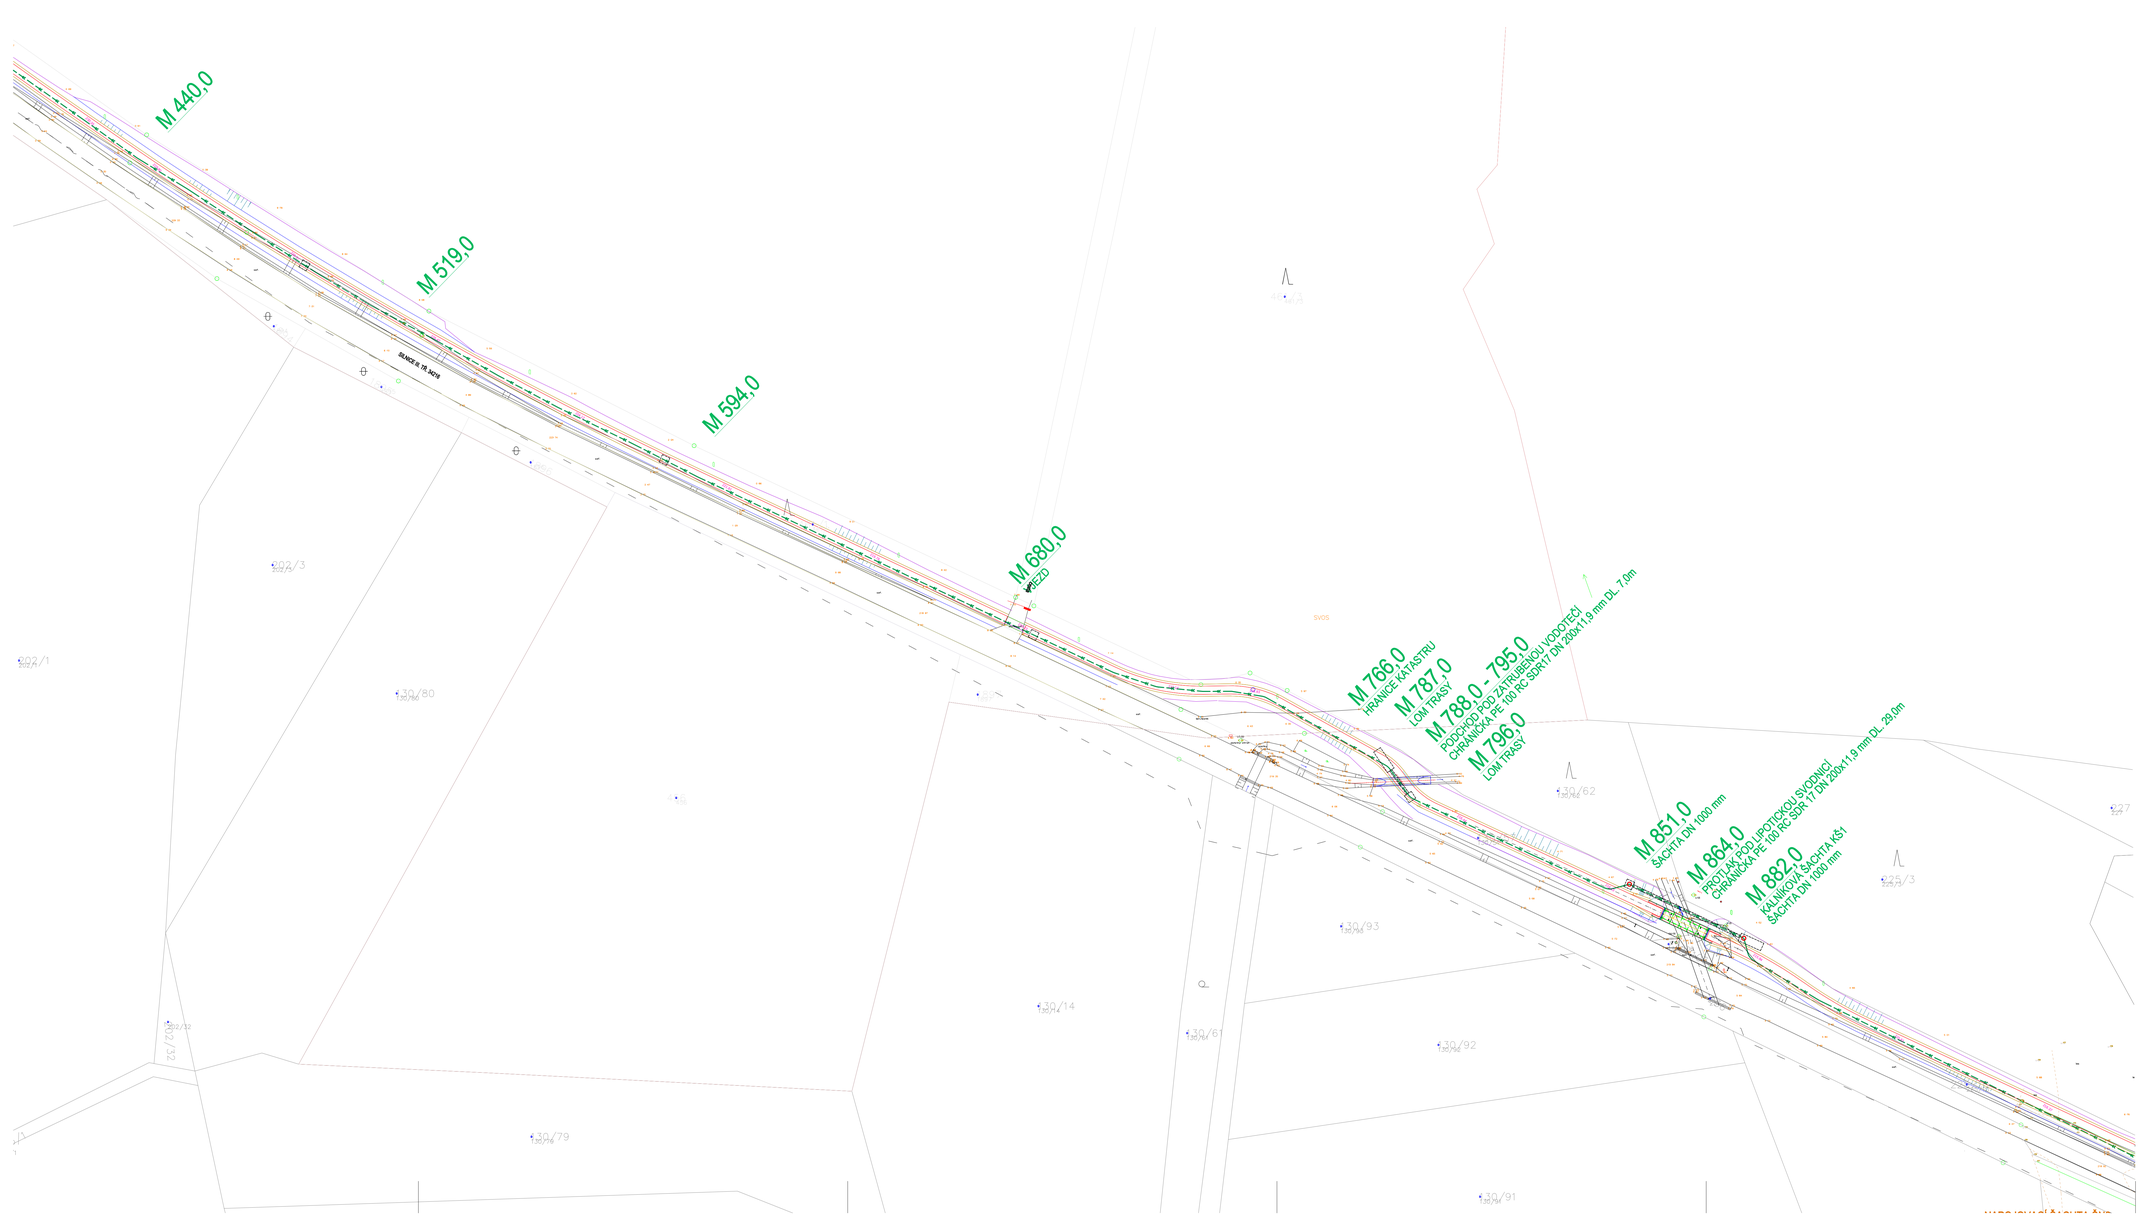

ROZLOŽENÍ VÝKRESŮ

C 3.5
C 3.4
C 3.3
C 3.2
C 3.1

LEGENDA :

NÁVRH
- GRAVITAČNÍ KANALIZACE
- ČERPACÍ ŠACHTY
- VÝTLAČNÉ POTRUBÍ

STÁVAJÍCÍ STAV
- SRÁŽKOVÁ KANALIZACE
- VODOVOD
- TELEFONNÍ KABEL
- ROZVODY NN
- PLYNOVOD

IKKO Hradec Králové, s.r.o.
Bratří Štefanů 238, 500 03 Hradec Králové
tel. 495 407 520, 495 217 150
e-mail: ikko@ikko.cz, http: www.ikko.cz

ZODPOVĚDNÝ PROJEKTANT:	ING. BOHUSLAV KOUBA	STUPEŇ:	DPS
KONTROLOVAL:	ING. BOHUSLAV KOUBA	DATUM:	04/2021
VYPRACOVAL:	IVA KOUBOVÁ	Č. ZAKÁZKY:	272015
INVESTOR:	MĚSTO PŘELOUČ, ČESKOSLOVENSKÉ ARMÁDY 1665, PŘELOUČ	MĚŘÍTKO:	1:500
		FORMÁT:	6 A4

AKCE: SPLAŠKOVÁ KANALIZACE KLENOVKA
S PŘEVEDENÍM ODPADNÍCH VOD DO PŘELOUČE

VÝKRES: KOORDINAČNÍ SITUAČNÍ VÝKRES č.4

Č. VÝKRESU: C3.4

Č. PARÉ: