


ÚZEMÍ
POVRCH ÚZEMÍ
PARCELY
VZDÁLENOST ŠACHET
NÁZVY ŠACHET

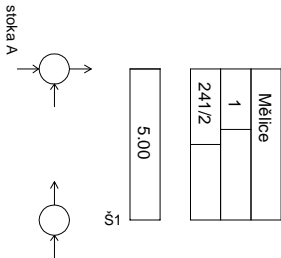


Podélný profil kanalizační přípojky

MĚŘÍTKO 1:250 / 1:100

SKLON [promile] - DÉLKA [m]
DN [mm] - MATERIÁL - DÉLKA [m]
KAPACITA [l/s] - RYCHLOST [m/s] (dle: Colebrook)


206.00 - 5.00
125.74 - 7.12

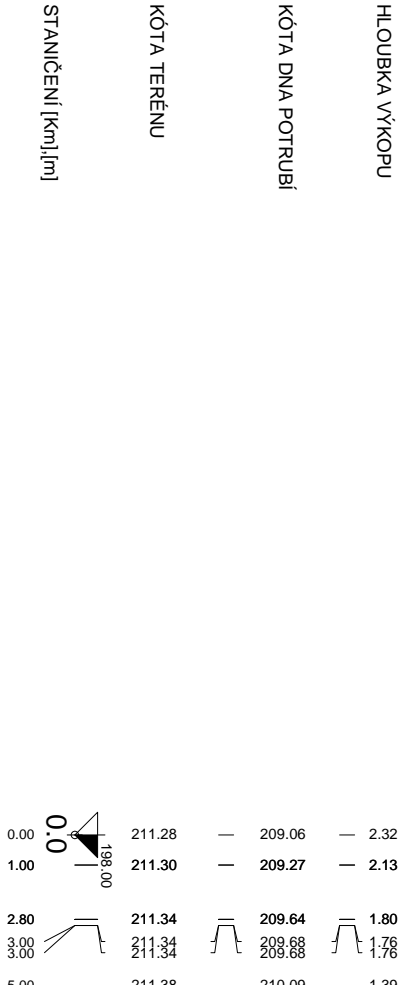

LEGENDA:

1) asfalt, chodník

VZOROVÝ PŘÍČNÝ ŘEZ ULOŽENÍ POTRUBÍ Z KANALIZAČNÍHO PVC

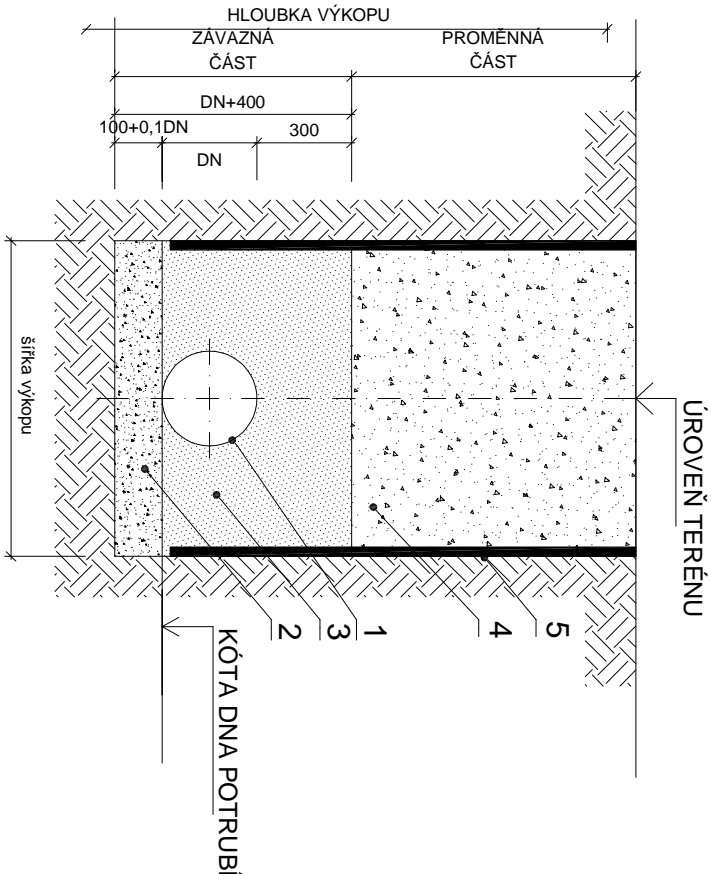

LEGENDA:

1. KANALIZAČNÍ POTRUBÍ Z PVC
2. PÍSKOVÉ LOŽE(H=100+0.1DNmm)
3. OBSYP POTRUBÍ ŠTĚRKOPÍSKEM VEL. ZRN DO 30mm (hmin=300mm)
4. ZÁSYP RÝHY PO ÚROVENĚ TERÉNU
5. ZABEZPEČENÍ VÝKOPU - PAŽENÍ

UPOZORNĚNÍ :

PRŮBĚH PODZEMNÍCH SÍTÍ JE ZAKRESLEN POUZE INFORMATIVNĚ.
PŘED ZAPOČÍTÍM ZEMNÍCH PRACÍ JE NUTNÉ
POŽÁDAT SPRÁVCE JEDNOTLIVÝCH SÍTÍ O JEJICH VYTÝČENÍ !!!

MĚLICE

VZOROVÁ KANALIZAČNÍ PŘÍPOJKA

PODÉLNÝ PROFIL

M 1 : 250/100

PŘÍLOHA č. 3