



POVRCH ÚZEMÍ
VZDALENOST ŠACHET
NÁZVY ŠACHET

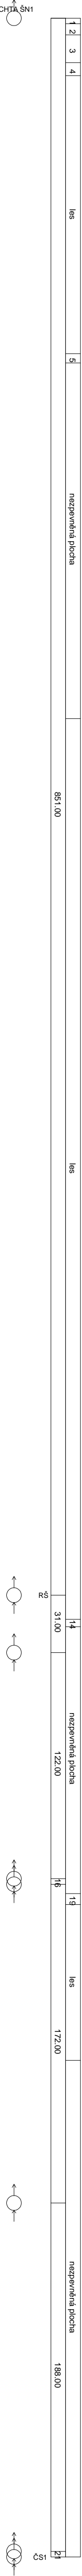

- LEGENDA
- 1) nezpevněná plocha
 - 2) asfaltová komunikace SÚS
 - 3) asfaltová komunikace SÚS
 - 4) asfaltová komunikace SÚS
 - 5) asfaltový povrch
 - 6) 15.67 - 30.00
 - 7) 15.67 - 30.00
 - 8) 15.67 - 30.00
 - 9) 15.67 - 30.00
 - 10) 40.74 - 27.00
 - 11) 40.74 - 27.00
 - 12) 40.33 - 18.00
 - 13) 1.00 - 1.00
 - 14) 10.33 - 30.00
 - 15) 10.33 - 30.00
 - 16) 3.00
 - 17) 15.67 - 30.00
 - 18) 6.05 - 0.95
 - 19) 15.67 - 30.00
 - 20) 15.67 - 30.00
 - 21) 3.00
 - 22) 15.67 - 30.00
 - 23) 54.48 - 8.98

Podélný profil stoky - výtlač V1

MĚŘÍTKO 1:2000 / 1:200

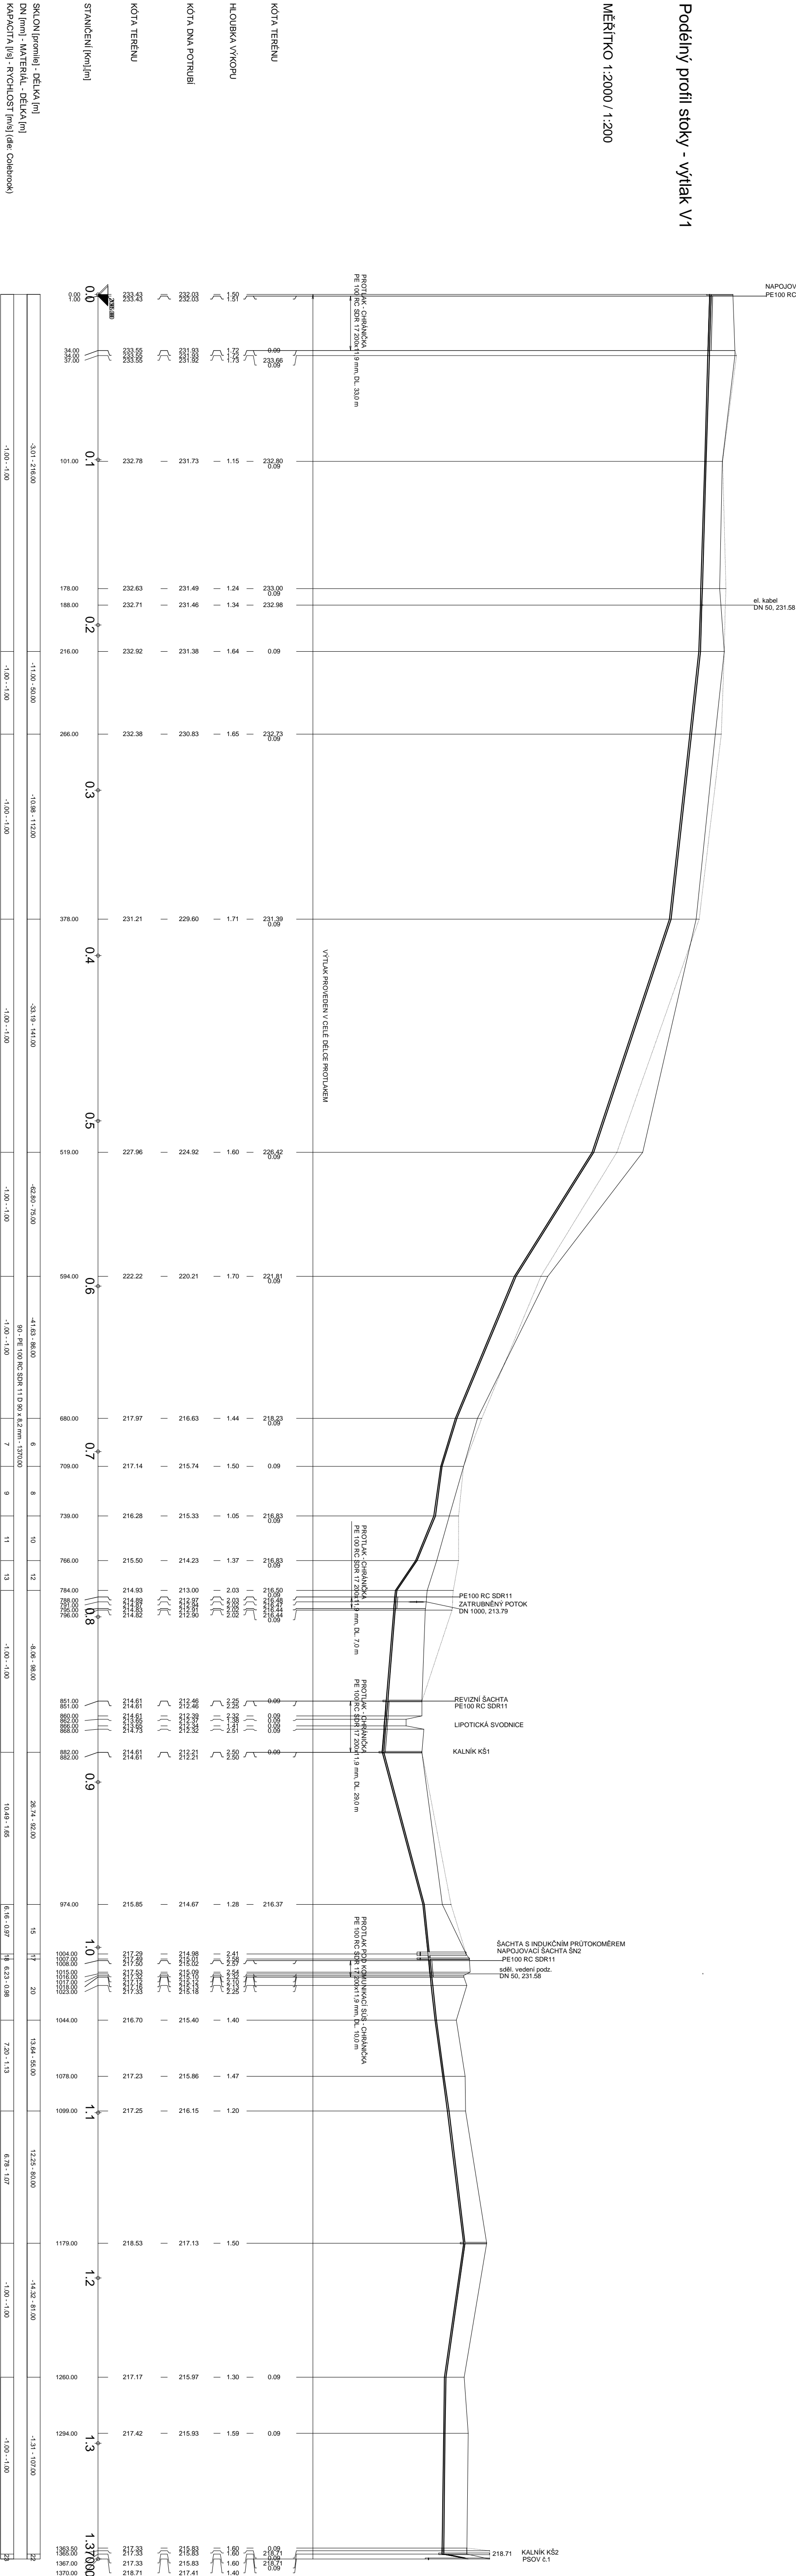

IKKO Hradec Králové, s.r.o. Bratři Štefanů 238, 500 03 Hradec Králové tel. 495 407 520, 495 217 150 e-mail: ikko@ikko.cz , http://www.ikko.cz		
ZODPOVĚDNÝ PROJEKTANT: ING. BOHUSLAV KOUBA		
KONTROLOVAL: ING. BOHUSLAV KOUBA		
VYPRACOVAL: IVA KOUBOVÁ		
INVESTOR: MĚSTO PŘELOUČ, ČESKOSLOVENSKÉ ARMÁDY 1865, PŘELOUČ		STUPEŇ: DPS
AKCE: SPLAŠKOVÁ KANALIZACE KLENOVKA S PŘEVEDENÍM ODPADNÍCH VOD DO PŘELOUČE		Č. ZAKÁZKY: 272015
OBJEKT: IO 01 SPLAŠKOVÁ KANALIZACE - VÝTLAK		MĚŘÍTKO: M 1:1000/100
VÝKRES: PODÉLNÝ PROFIL VÝTLAK V1		FORMAT: 5 A4
		Č. VÝKRESU: Č. PÁŘE:
		D 01 b.01