




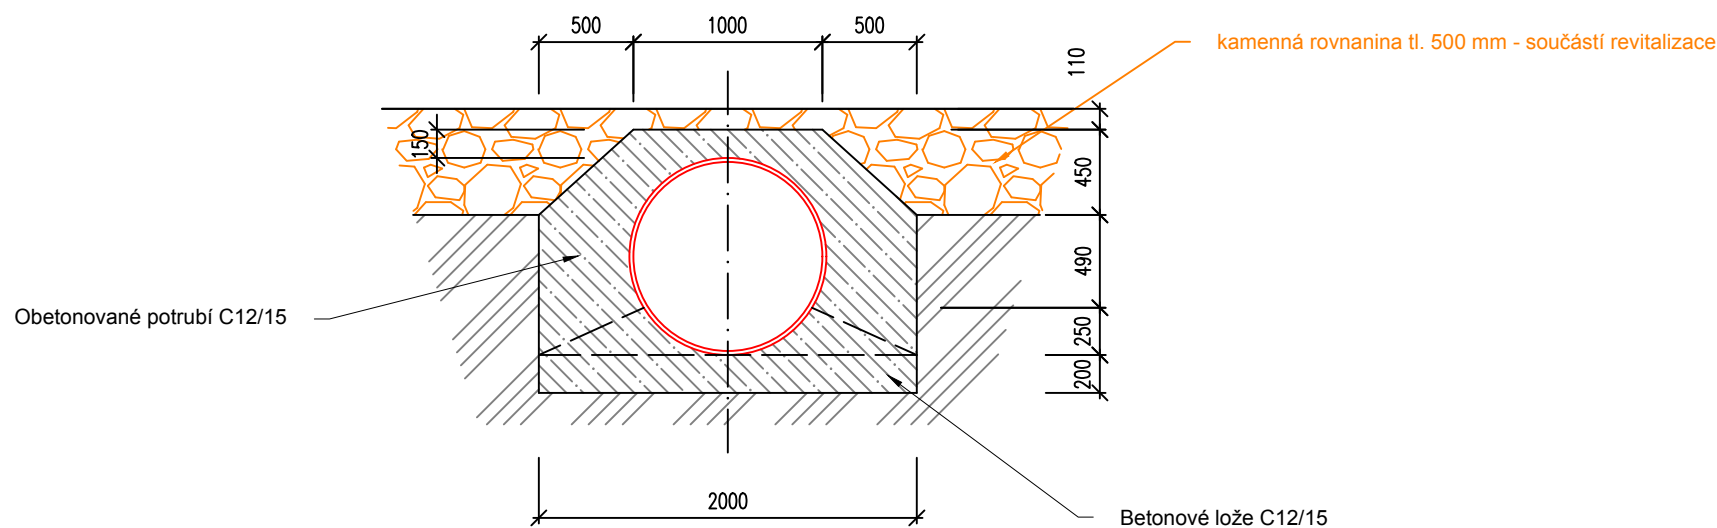


ŘEZ A-A



Kreslil: ING. PETR KOBLENC 	Projektant: ING. PETR KOBLENC 	Hlavní projektant: ING.MGR. P. DVOŘÁK 	Technická kontrola: ING. JAN OHLÁŘ 	 VODOHOSPODÁŘSKÝ ROZVOJ A VÝSTAVBA a.s. Nábřeží 4 150 56 Praha 5
Umístění stavby: PARDUBICKÝ KRAJ Kraj:		Obec: PŘELOUČ		
Investor: MĚSTO PŘELOUČ				Soubor: D.6_Detail křížení vodoteče.dwg
Název stavby: Přelouč – zkapacitnění kanalizace část 1				Formát: 3 A4
				Datum: 02/2021
				Stupeň: DPS
Příloha: Detail křížení vodoteče				Zakázka: 4322/002
				Měřítko: 1: 75 (40)
				Číslo přílohy: D.6