


KATASTRÁLNÍ SITUAČNÍ VÝKRES 1 : 1000

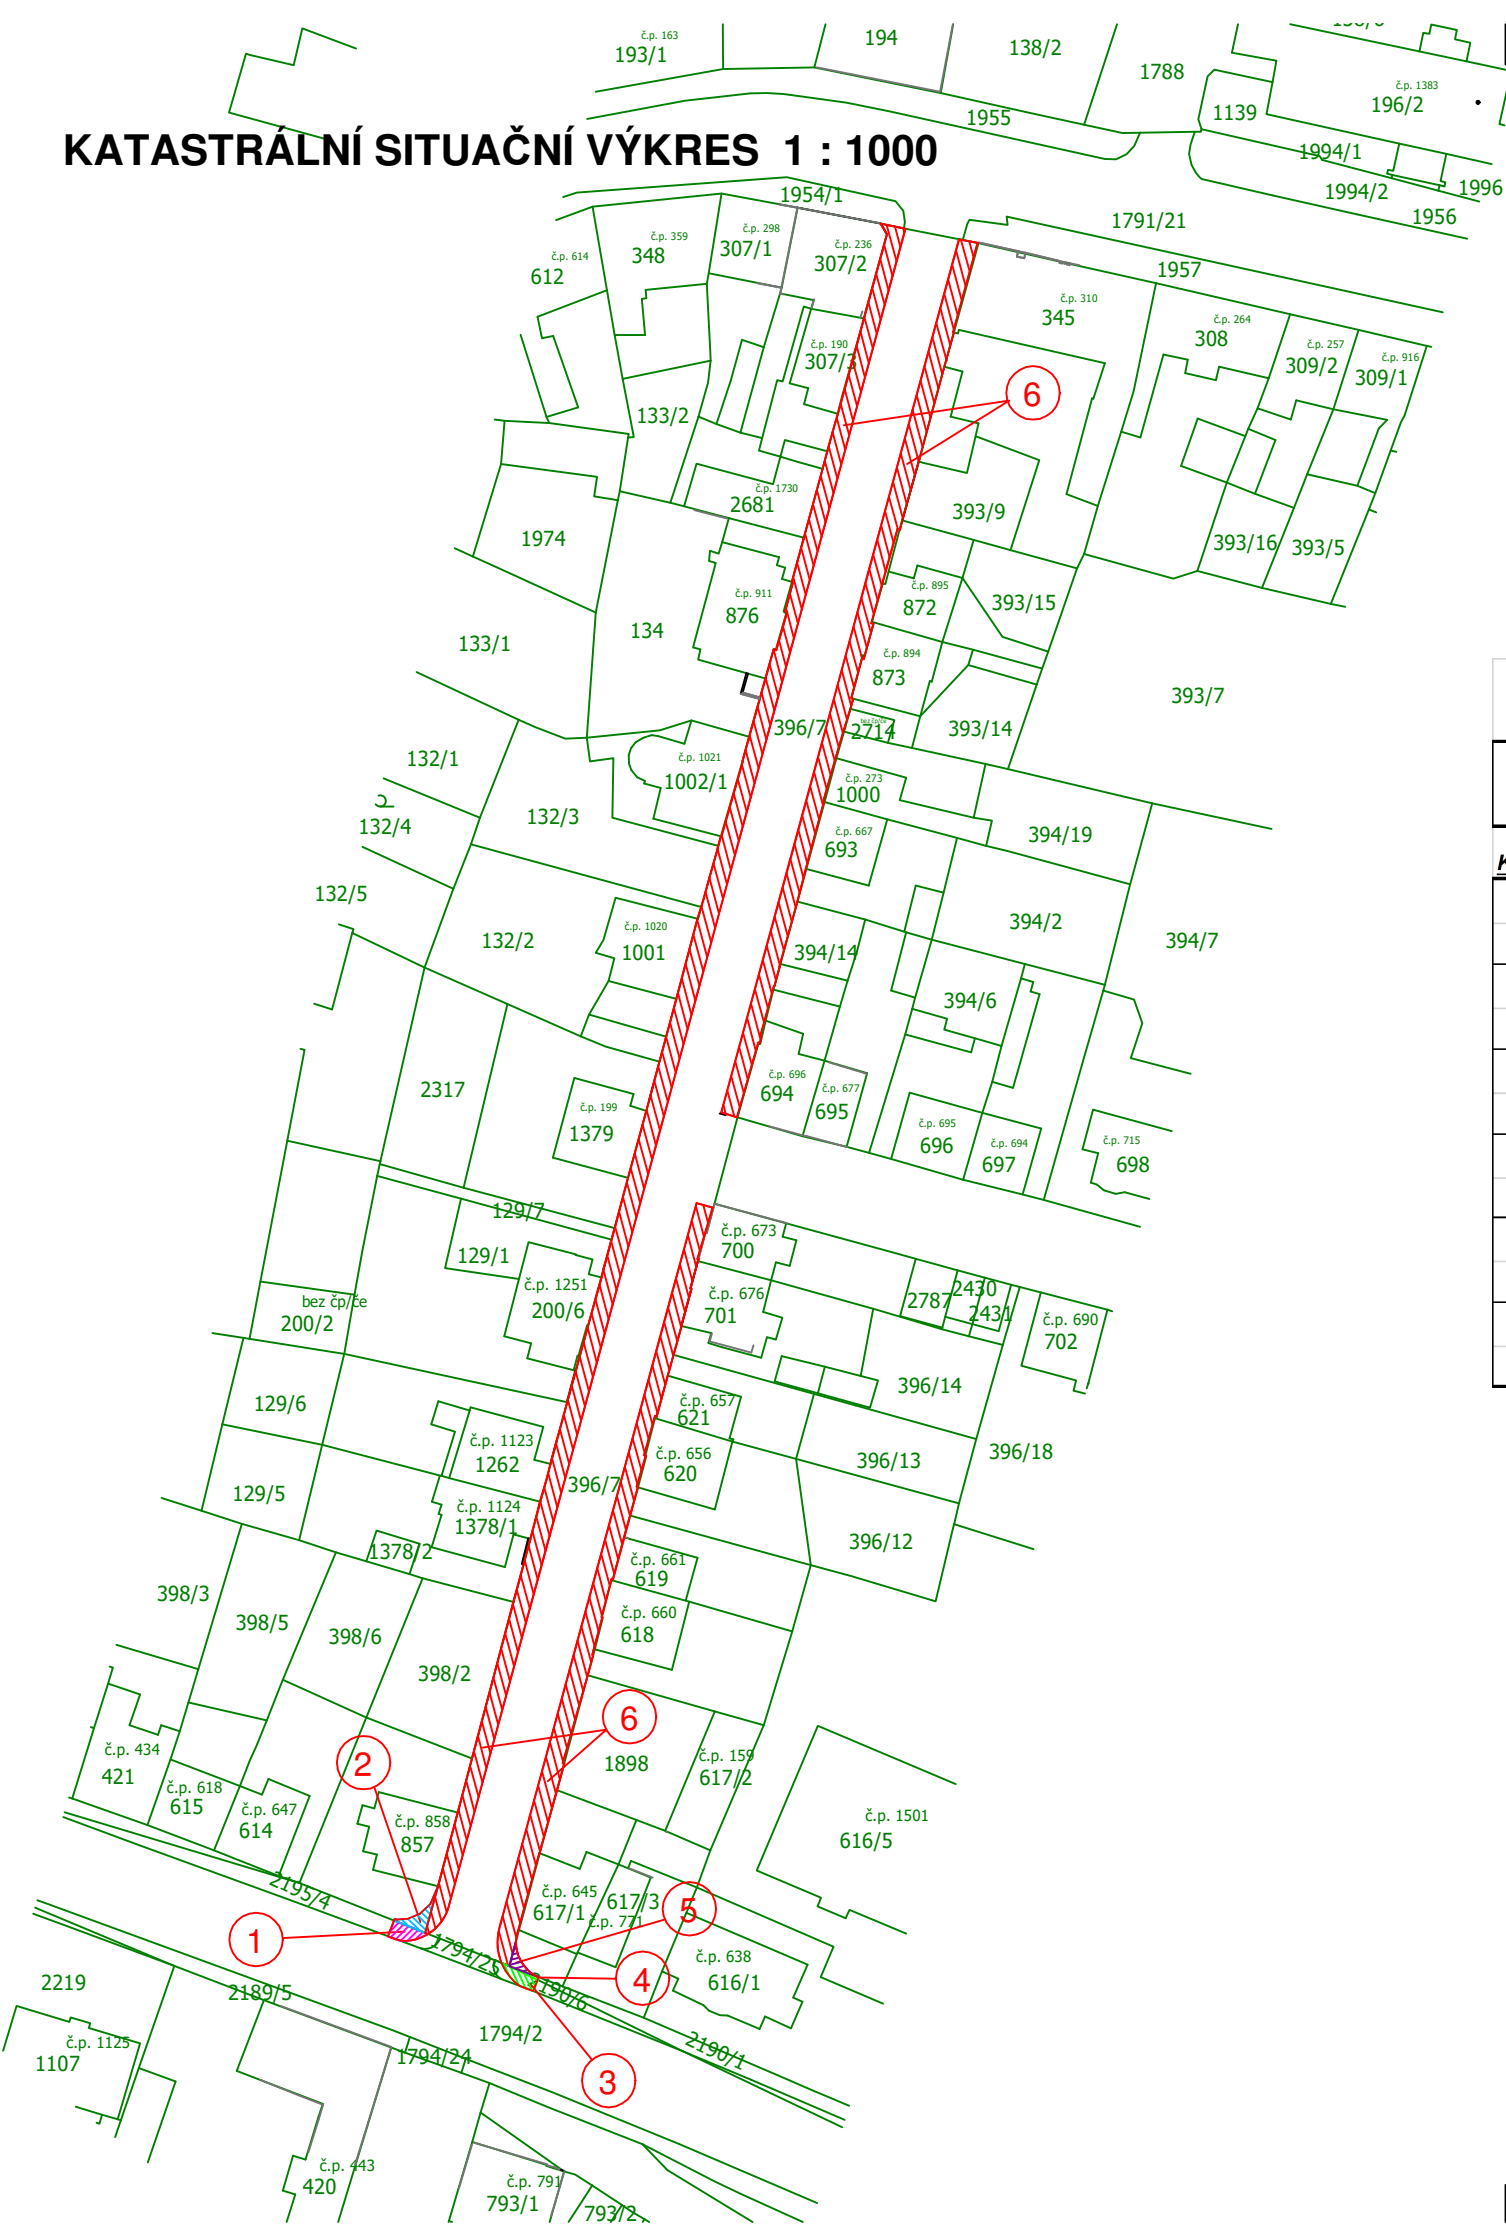

SEZNAM DOTČENÝCH POZEMKŮ UL. SVAZU BOJOVNÍKŮ ZA SVOBODU

Poř. číslo	Parcela dle KN	Výměra (m2)	Způsob využití (Druh pozemku)	LV	Vlastník	Dotčený pozemek m2
K.ú.: Přelouč (734560)						
1	2195/4	101	ostatní komunikace	10010	Město Přelouč, Československé armády 1665, 535 33 Přelouč	8.00
			ostatní plocha			
2	st.857	390	zastavěná plocha	31	Beňáková Hana, Pardubická 858, 53501 Přelouč	7.70
			a nádvoří			
3	2190/6	28	ostatní komunikace	10010	Město Přelouč, Československé armády 1665, 535 33 Přelouč	6.90
			ostatní plocha			
4	2190/1	192	ostatní komunikace	10010	Město Přelouč, Československé armády 1665, 535 33 Přelouč	0.75
			ostatní plocha			
5	st.617/1	228	zastavěná plocha	26	Novák Antonín, čp. 103, 53501 Semín	3.85
			a nádvoří			
6	396/7	2 807	ostatní komunikace	10010	Město Přelouč, Československé armády 1665, 535 33 Přelouč	1062.40
			ostatní plocha			

SOUŘADNICOVÝ SYSTÉM: JTSK  
VÝŠKOVÝ SYSTÉM: BALT p.v.

NADM_VYSKA	Index	Změna	Datum	
Vypracoval Sýkorová M.	Kontroloval Ing. Kučera M.	<i>Kučera M.</i>	 <b>VDI PROJEKT s.r.o.</b> vodohospodářská a dopravní infrastruktura K Bědkářské 1453/6, 101 00 Praha 10	
Zodpovědný projektant Ing. Kučera M.	Hlavní inženýr projektu Ing. Kučera M.	<i>Kučera M.</i>		
Akce <b>REKONSTRUKCE CHODNÍKŮ A VO V ULICI SVAZU BOJOVNÍKŮ ZA SVOBODU, PŘELOUČ</b>			Investor <b>Město Přelouč</b>	
Objekt <b>SO 101 CHODNÍKY</b>			Město / Obec <b>Přelouč</b>	Kraj <b>Pardubický</b>
Profese <b>DOPRAVNÍ STAVBY</b>			Technická zpráva	Formát <b>2XA4</b>
Název přílohy <b>KATASTRÁLNÍ SITUAČNÍ VÝKRES</b>			Stupeň <b>DSP+PDPS</b>	Měřítko
			Číslo zakázky <b>17/21</b>	Paré
			Číslo přílohy <b>C1.2</b>	