



CELKOVÁ (PŘEHLEDNÁ) SITUACE STAVBY

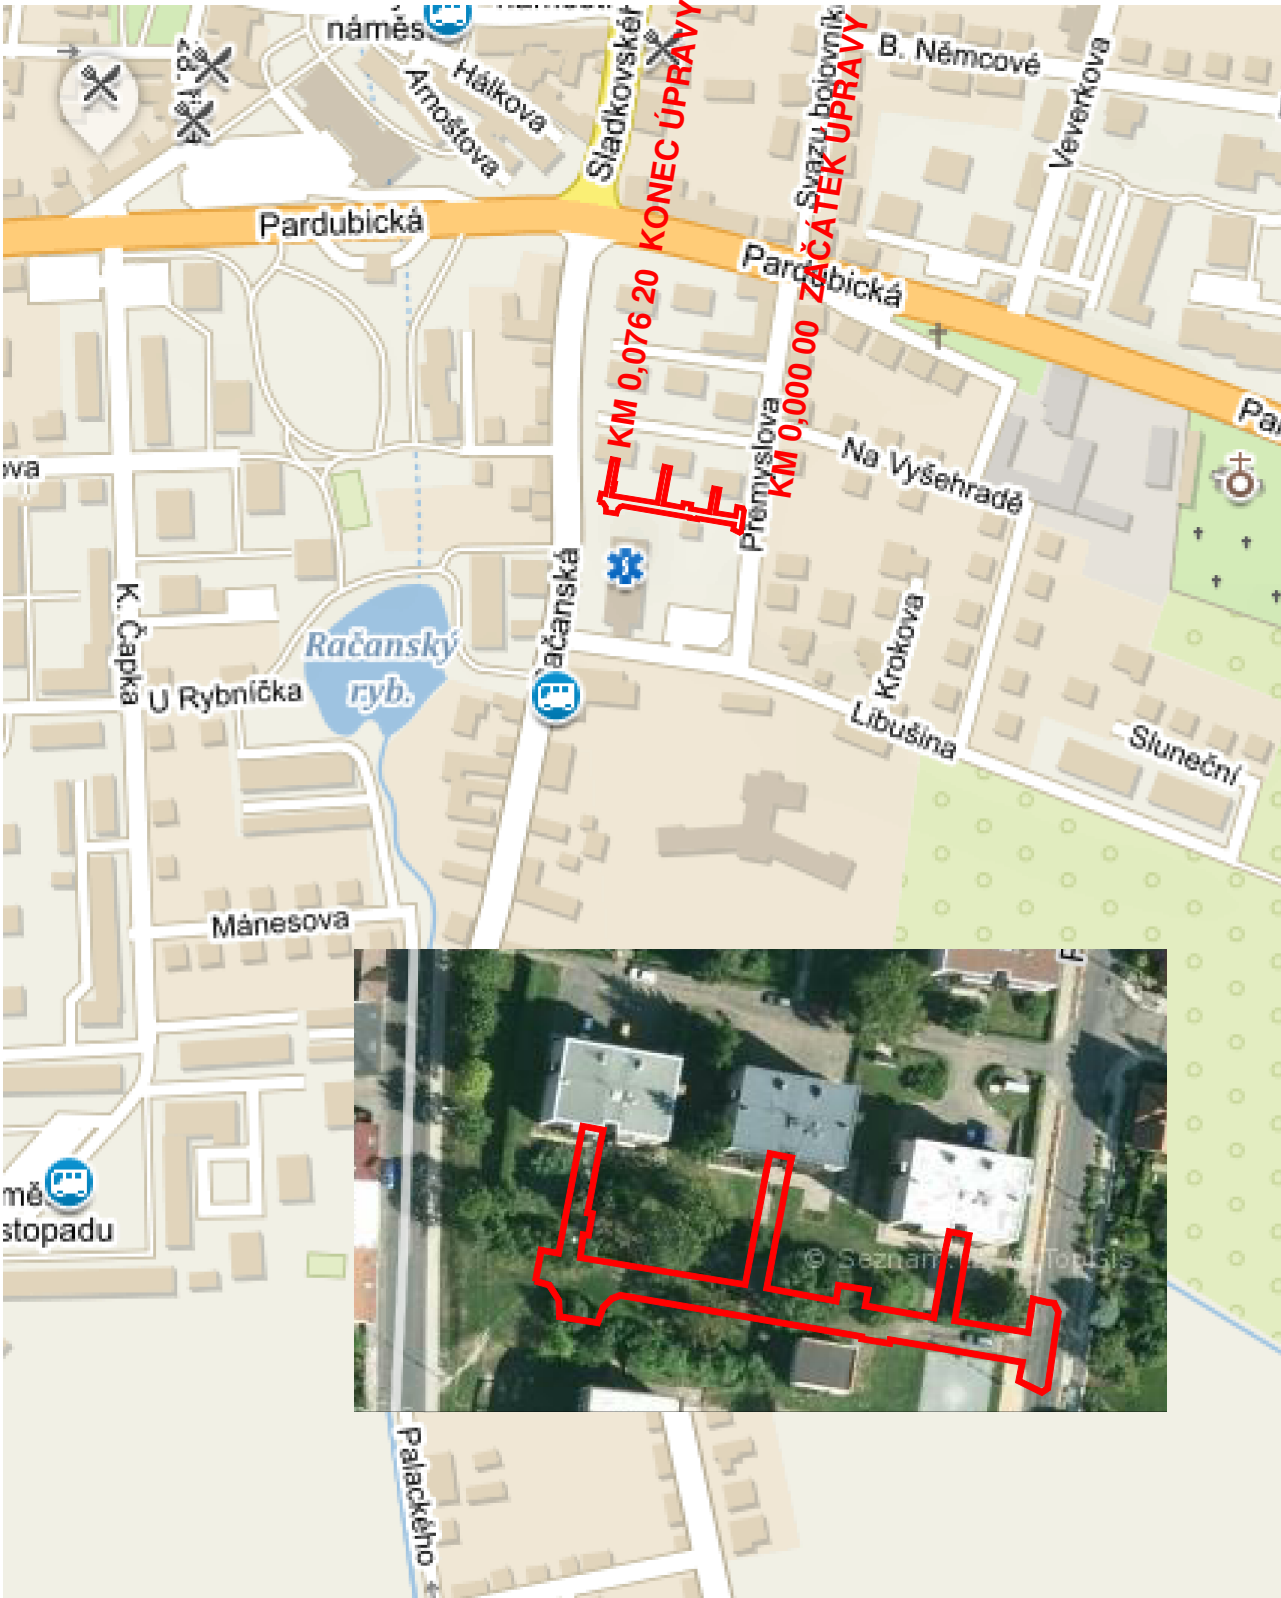

		Index	Změna	Datum	
Vypracoval M.Šýkorová	<i>Šýkorová</i>	Kontroloval Ing. Kučera M.	<i>Kučera M.</i>	<div> VDI PROJEKT s.r.o. vodohospodářská a dopravní infrastruktura Petrohradská 216/3, 101 Praha 10</div>	
Zodpovědný projektant Ing. Kučera M.	<i>Kučera M.</i>	Hlavní inženýr projektu Ing. Kučera M.	<i>Kučera M.</i>		
Akce:				Investor	
MÍSTNÍ KOMUNIKACE ULICE PŘEMYSLOVA, PŘELOUČ				Město Přelouč	
Objekt:				Město Přelouč	Kraj Pardubický
SO 101 KOMUNIKACE				Technická zpráva	Formát 2XA4
Profese: DOPRAVNÍ STAVBY				Stupeň DÚR+DSP+PDPS	Měřítko
Název výkresu:				Číslo zakázky 62/17	Paré
CELKOVÁ (PŘEHLEDNÁ) SITUACE STAVBY				Číslo výkresu B.1	