1 0,000 00

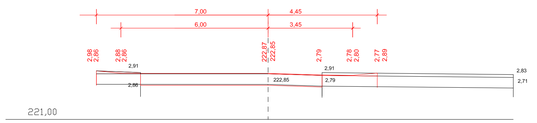

2 0,003 00

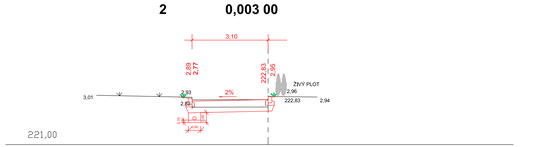

3 0,016 00

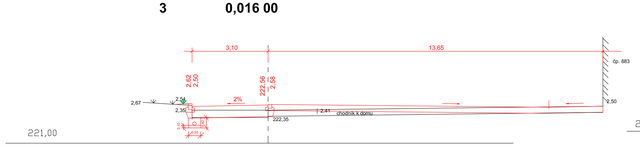

4 0,031 00

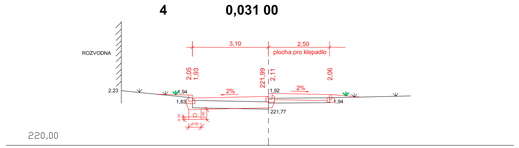

5 0,044 00

6 0,059 00

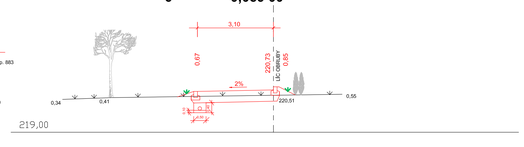

7 0,073 00

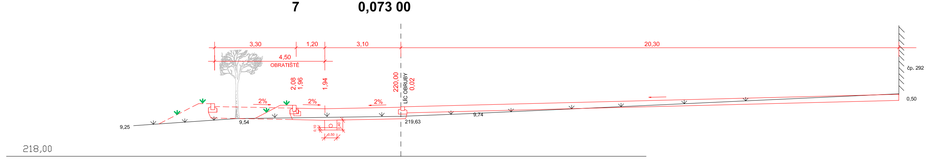

8 0,077 00

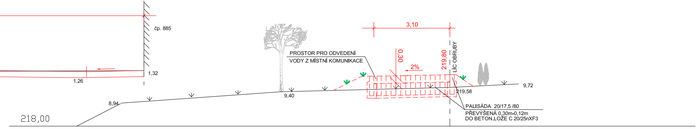

9 0,085 00

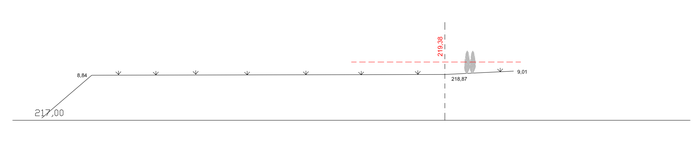

SOUŘADNICOVÝ SYSTÉM: JTSK
VÝŠKOVÝ SYSTÉM: BALT p.v.

Index	Změna	Datum

Vypracoval: M.Sýkorová
Zodpovědný projektant: Ing. Kučera M.
Kontroloval: Ing. Kučera M.
Hlavní inženýr projektu: Ing. Kučera M.

VDI PROJEKT s.r.o.
vodohospodářská a dopravní infrastruktura
Petrohradská 216/3, 101 00 Praha 10

Akce:
MÍSTNÍ KOMUNIKACE ULICE PŘEMYSLOVA, PŘELOUČ

Investor:
Město Přelouč

Objekt:
SO 101 KOMUNIKACE

Město: Přelouč
Kraj: Pardubický
Technická zpráva
Formát: SvA4

Profese:
DOPRAVNÍ STAVBY

Stupeň: DÚR+DSP+PDPS
Měřítko: 1 : 100

Název výkresu:
CHARAKTERISTICKÉ PŘÍČNÉ ŘEZY

Číslo zakázky: 16/17
Číslo výkresu: **C.5**
Počet: