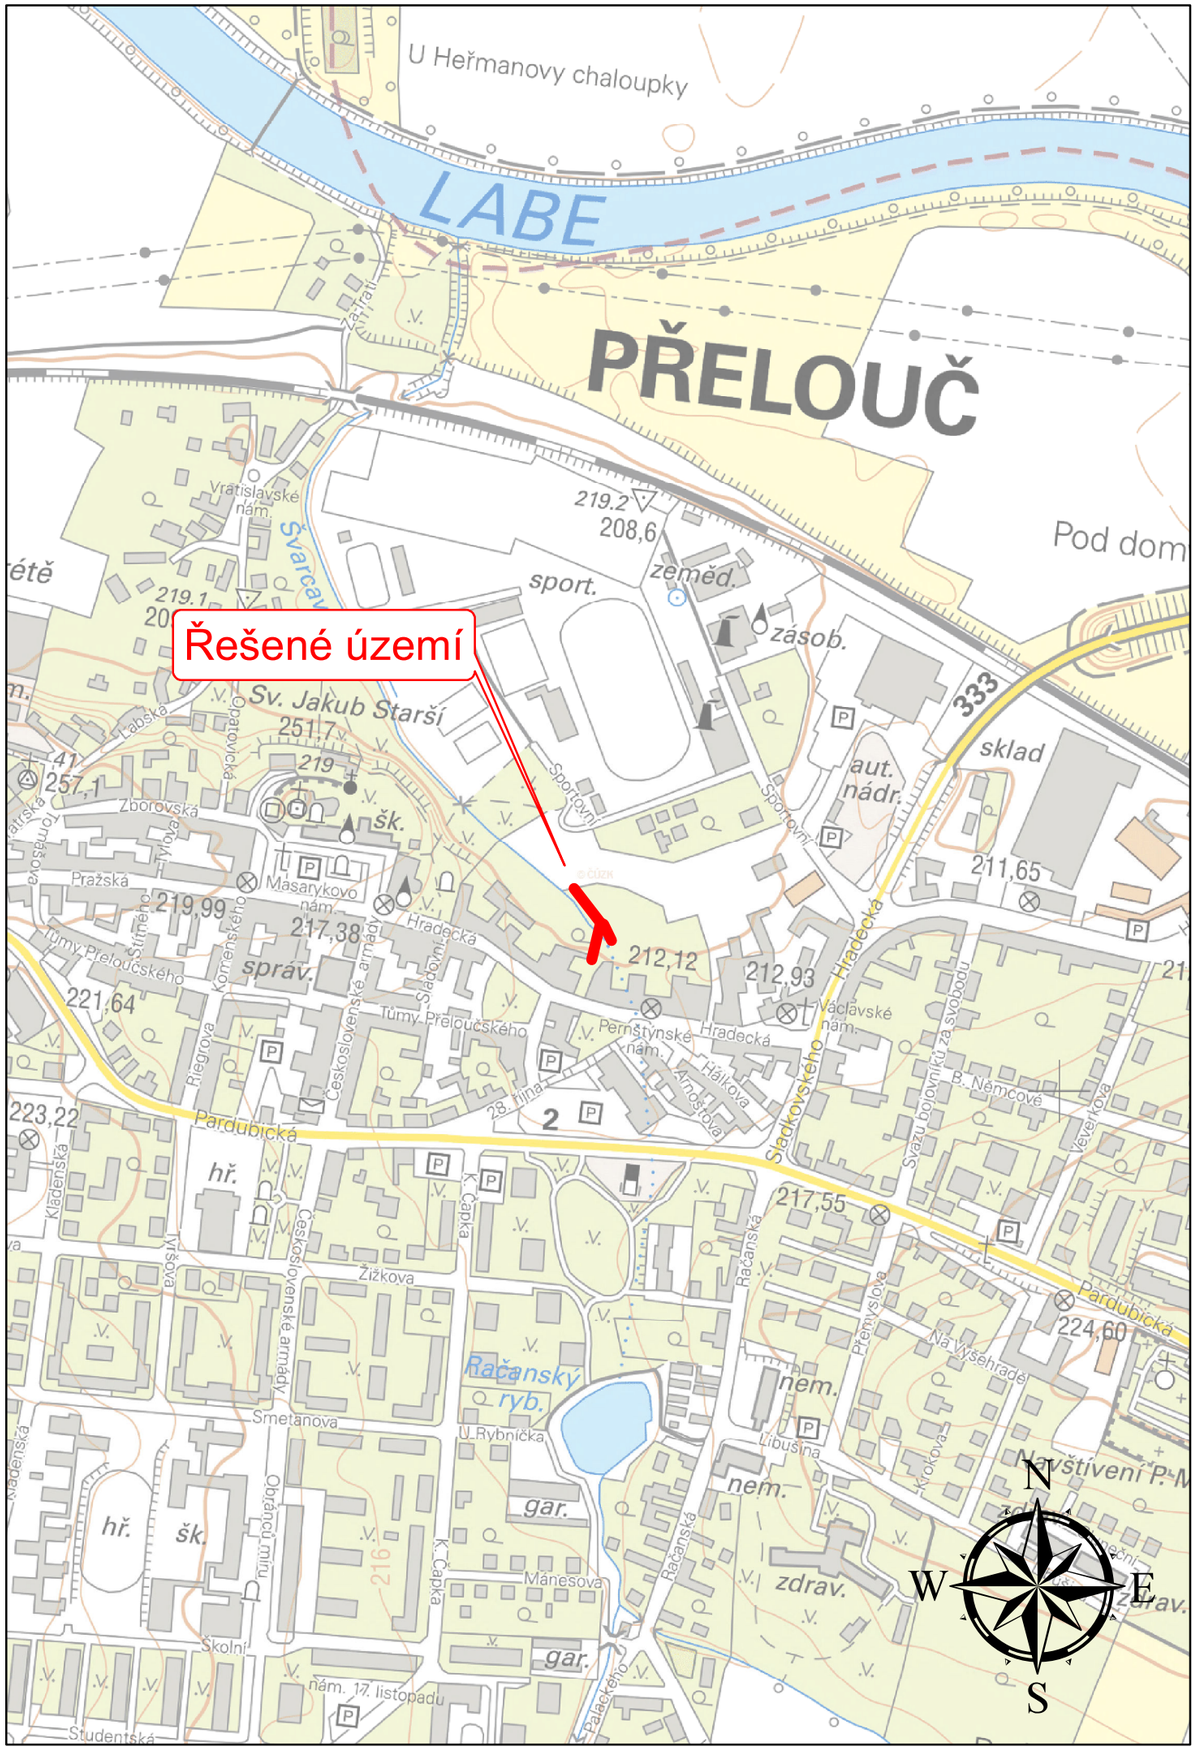

Inženýrský objekt	materiál	rozsah [m, ks]
IO 01 Zkapacitnění kanalizace u vodoteče	sklolaminát DN 1400	35.0
	sklolaminát DN 1000	30.9
	sklolaminát DN 600	18.0
IO 09 Rušená kanalizace	BET DN 1200	15.0
	BET DN 600	6.0
	KT DN 400	36.0
	KT DN 250	27.0
	Odlehčovací komora u Švarcavy	1.0

Kreslil: ING. PETR KOBLENC	Projektant: ING. PETR KOBLENC	Hlavní projektant: ING.MGR. P. DVOŘÁK	Technická kontrola: ING. JAN CHLÁŘ
Umístění stavby: Kraj: PARDUBICKÝ KRAJ		Obec: PŘELOUČ	
Investor: MĚSTO PŘEOUČ			
Název stavby: Přelouč – zkapacitnění kanalizace část 1			
Příloha: Přehledná situace			

VODOHOSPODÁŘSKÝ ROZVOJ A VÝSTAVBA a.s.
Nábřežní 4
150 56 Praha 5

Soubor:	C.1_Přehledná situace.dwg
Formát:	2 A4
Datum:	02/2021
Stupeň:	DPS
Zakázka:	4322/002
Číslo paré:	
Měřítko:	1:5000
Číslo přílohy:	C.1