



PODORYS NA KOTĚ 4,8 M

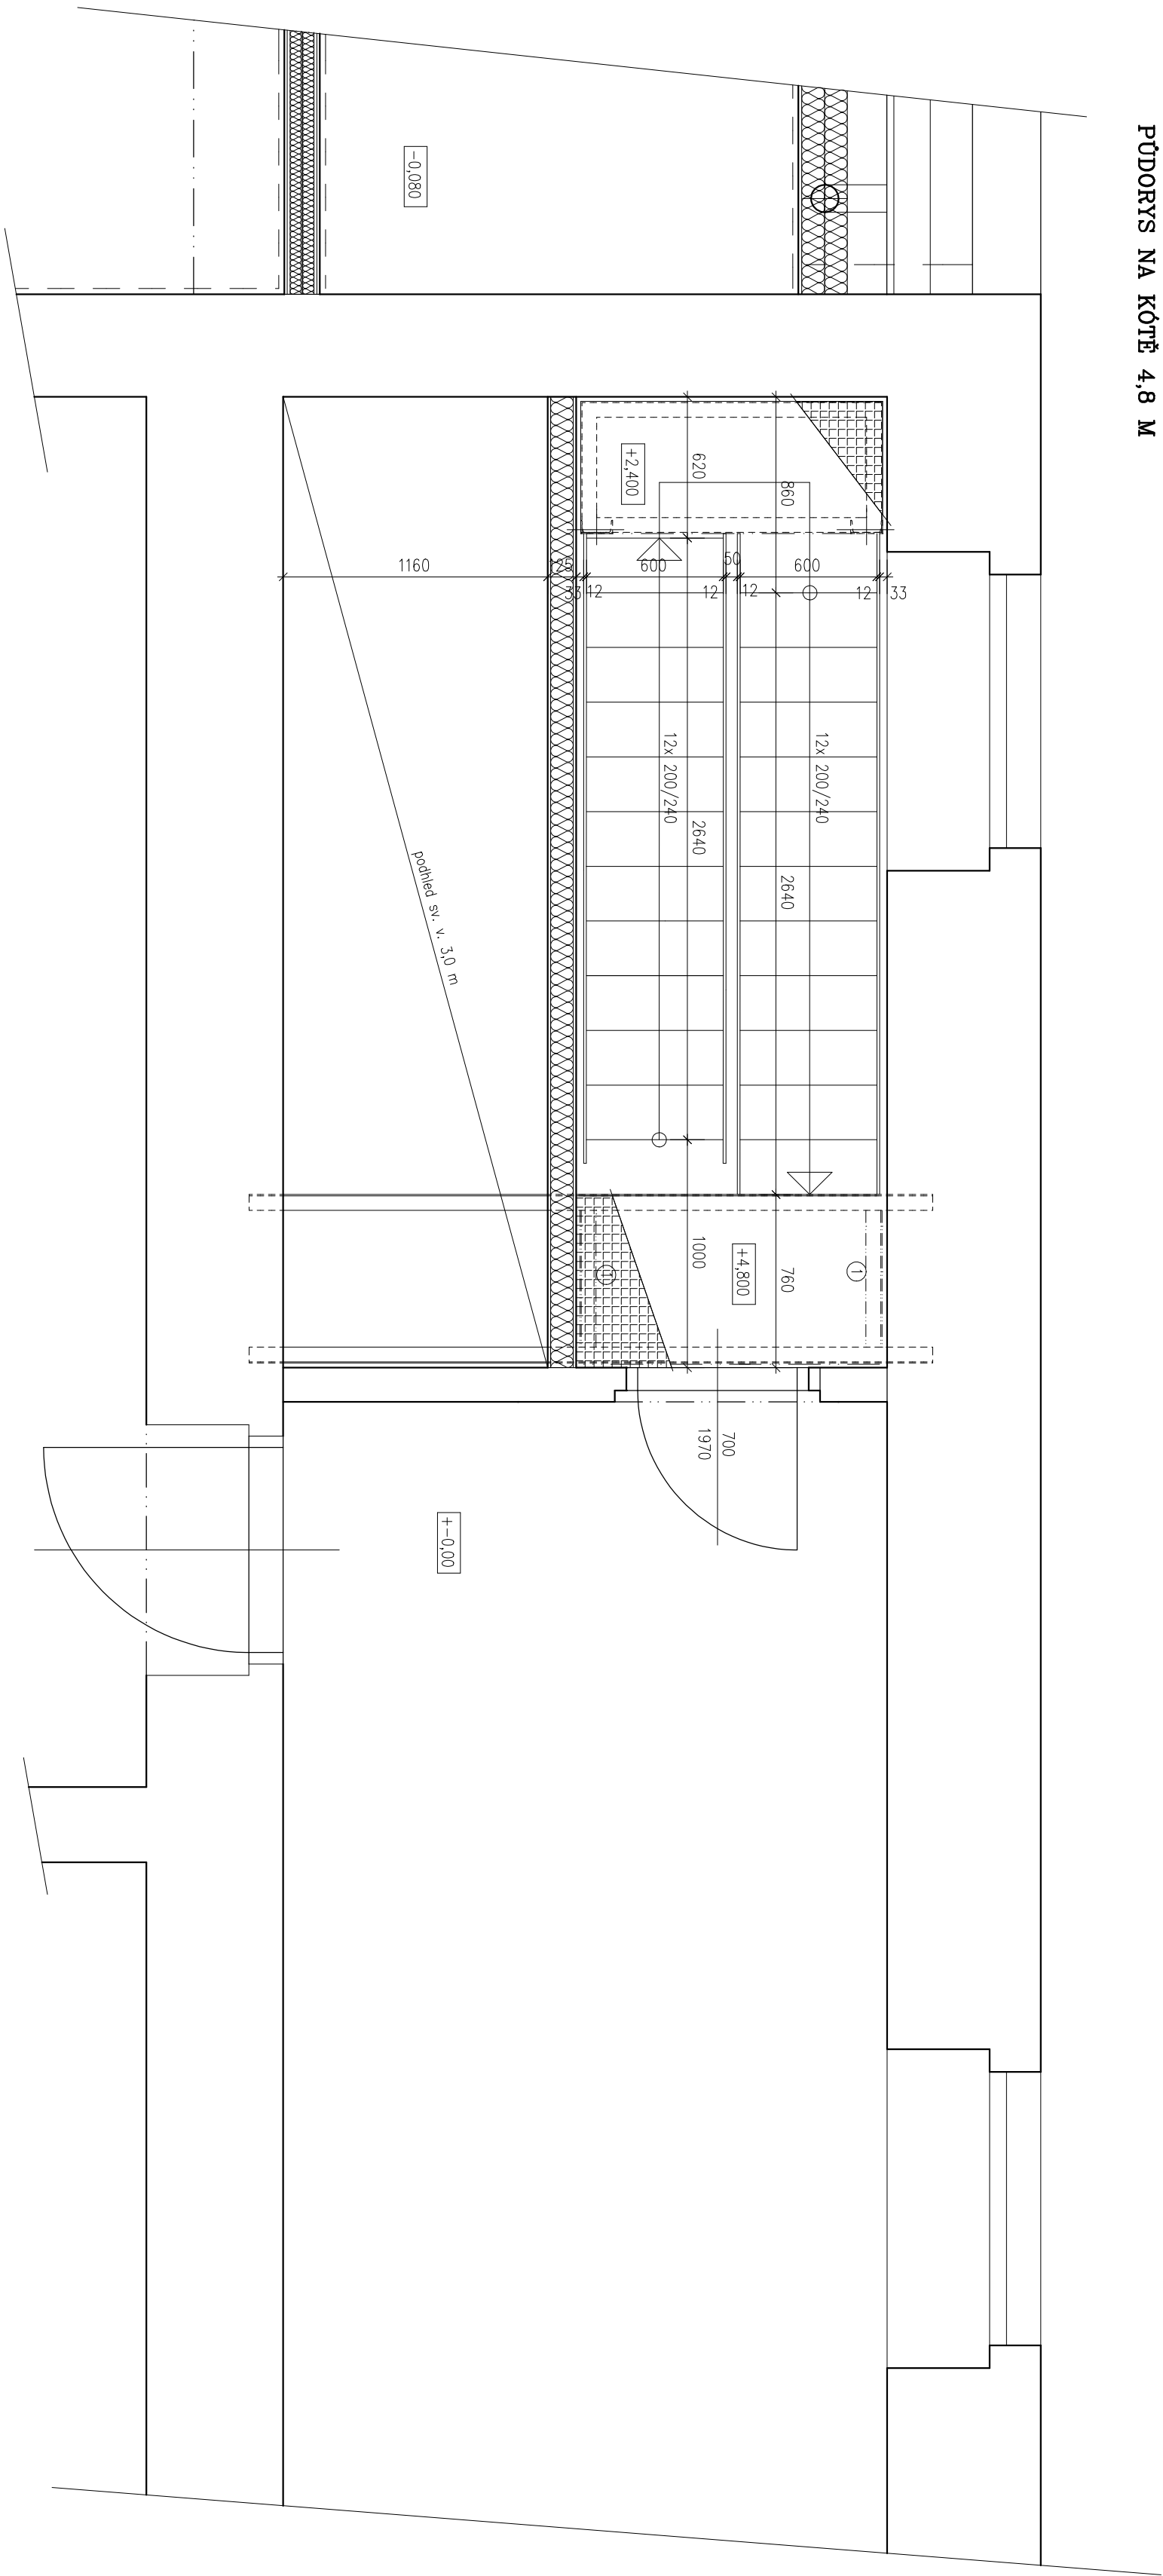

PODORYS NA KOTĚ +0.00

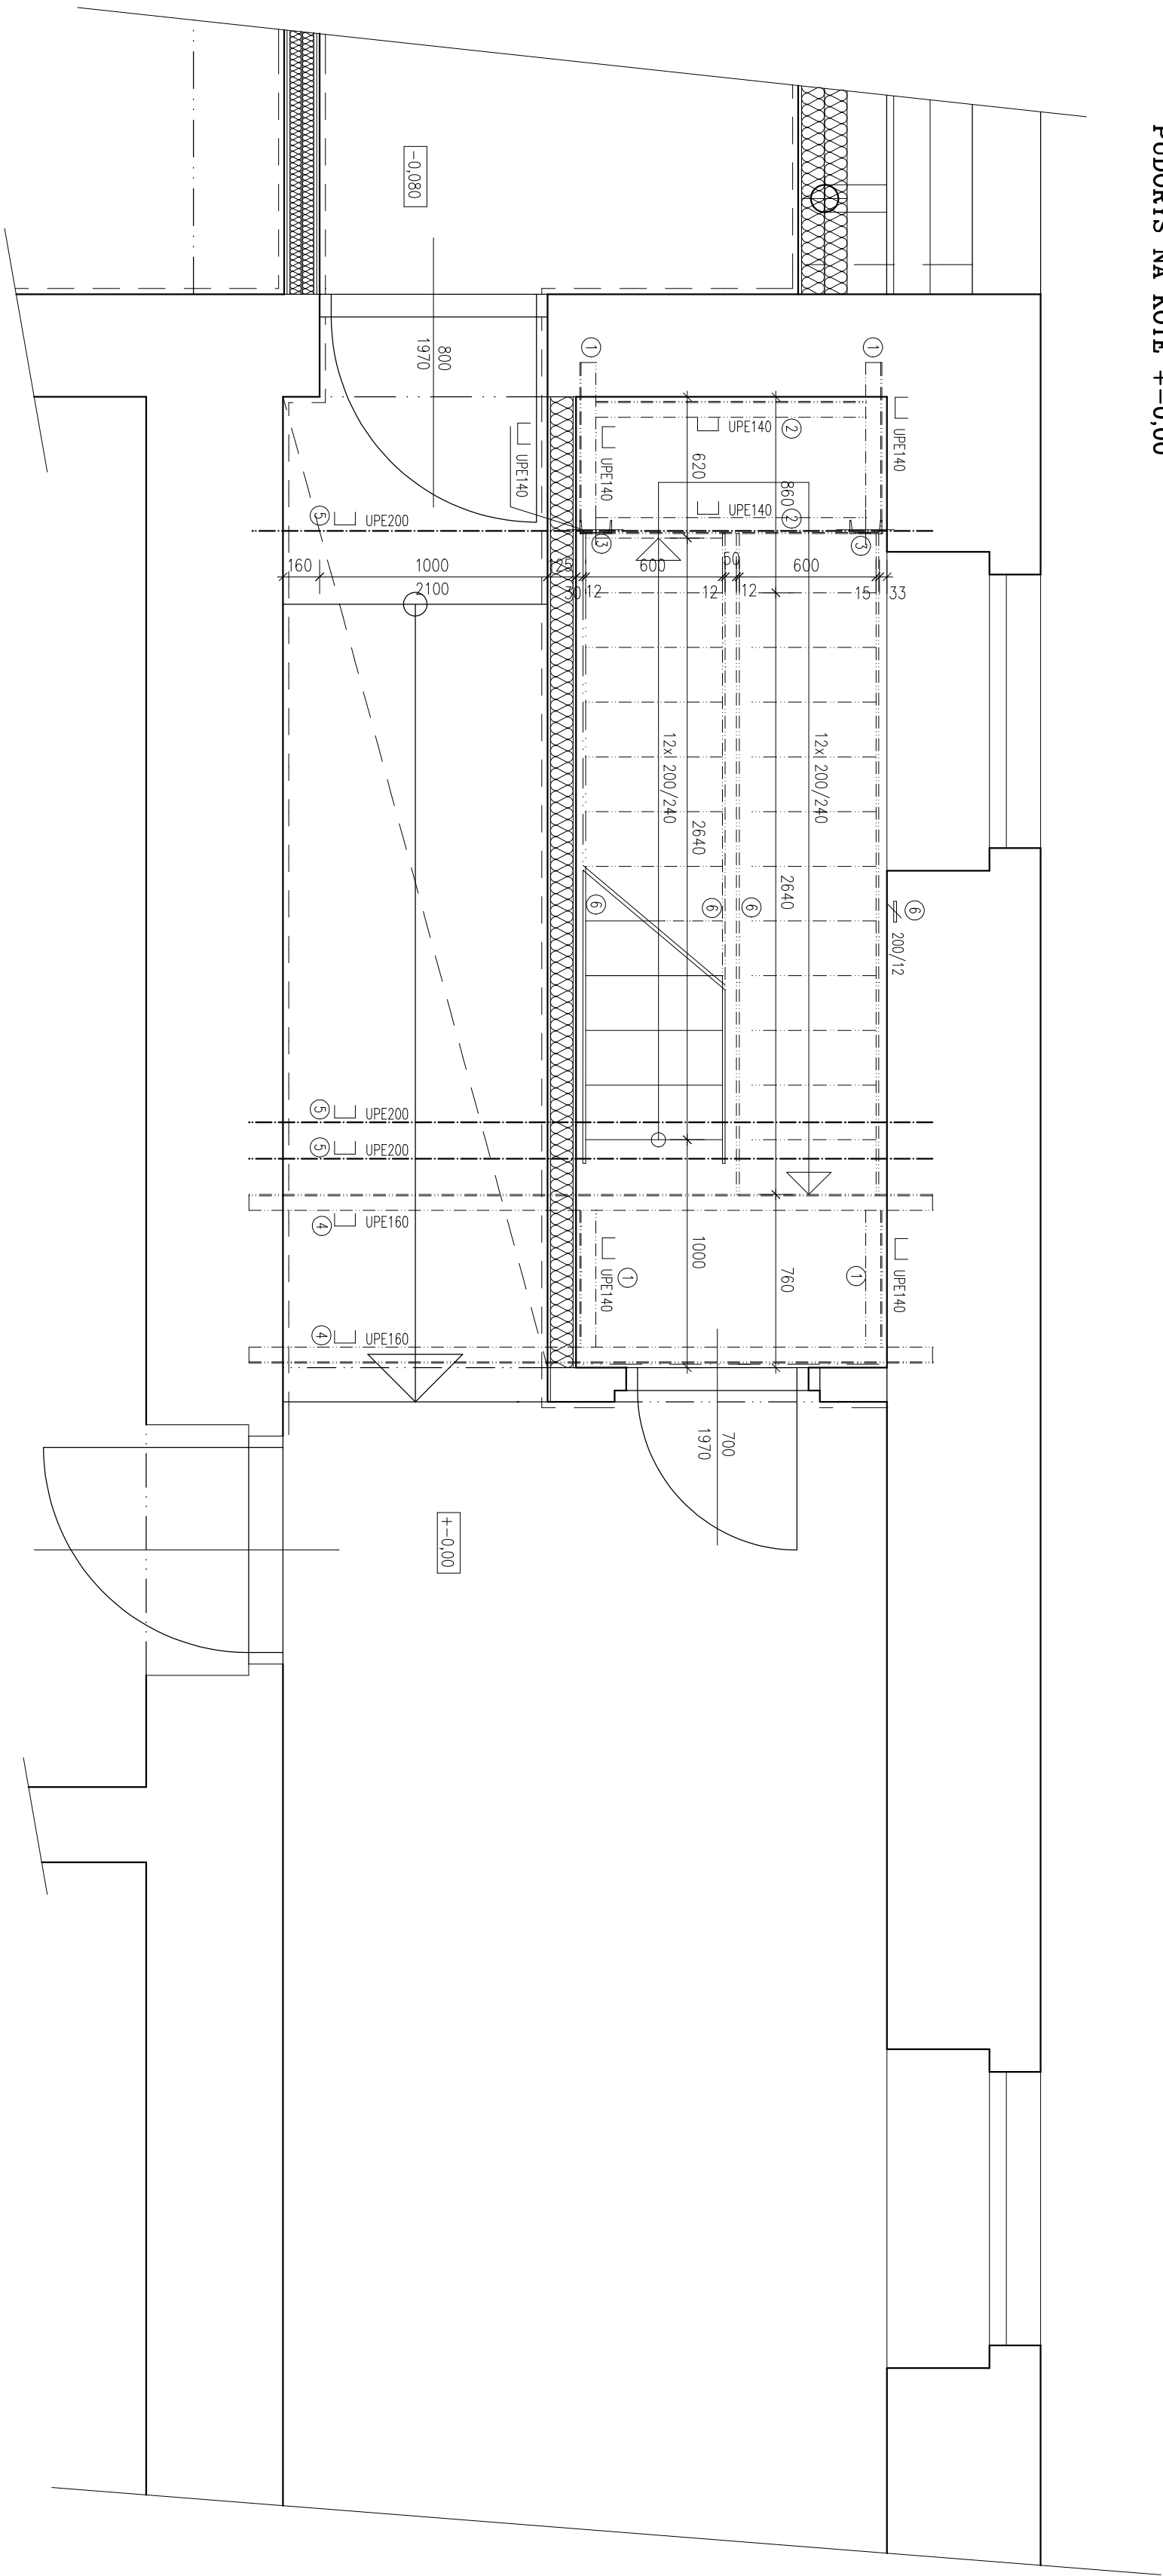

43) VÝPIS MATERIÁLU SCHODIŠTĚ

POZICE	POPS-DEJKA	HMŮRNOST (kg/m)	HMŮRNOST KS (kg)	KS CELKOVÁ (kg)	HMŮRNOST CELKOVÁ (kg)
1	UPE 140 – DL. 0,75	14,5	10,875	4	43,50
2	UPE 140 – DL. 1,35	14,5	19,575	2	39,15
3	UPE 140 – DL. 2,35	14,5	34,075	2	68,15
4	UPE 160 – DL. 3,00	17,0	51,00	2	102,0
5	UPE 200 – DL. 3,00	22,8	68,40	3	205,2
6	PL 200/12 – DL. 3,90	9,48	36,97	4	147,89
CELKOVÁ HMŮRNOST (kg)					709,47
REZERVA COA 10% (PROBĚZ, ÚPRAVY ROZDĚLOVÝ PRŮD) (kg)					70,947
HMŮRNOST CELKOVÁ (kg)					780,42

VÝPIS PODLAHOVÝCH ROŠTŮ


SCHODIŠŤOVÁ PROJEKCE A VESTAVBA Z ESMANOVÝCH PROFILŮ
SP-4/18-30/2 MM

44) PLOCHA PODLAHOVÝCH ROŠTŮ

VEZPOMĚTA 0,82 M²
PROJEKCE 1,05 M²

45) SCHODIŠŤOVÉ STUPNĚ ZE SVAŘOVANÝCH PROFILŮ, OCEL, ZINKOVANÁ

SCHODIŠŤOVÉ STUPNĚ ZE SVAŘOVANÝCH PROFILŮ, OCEL, ZINKOVANÁ
SVAŘOVANÉ, 600 MM, HL. 240 MM
PLOCHA SCHODIŠŤOVÝCH STUPNÍ
ROZMĚR 0,24 x 0,60 M 24 KS x 4,63 KG/CS = 111,12 KG

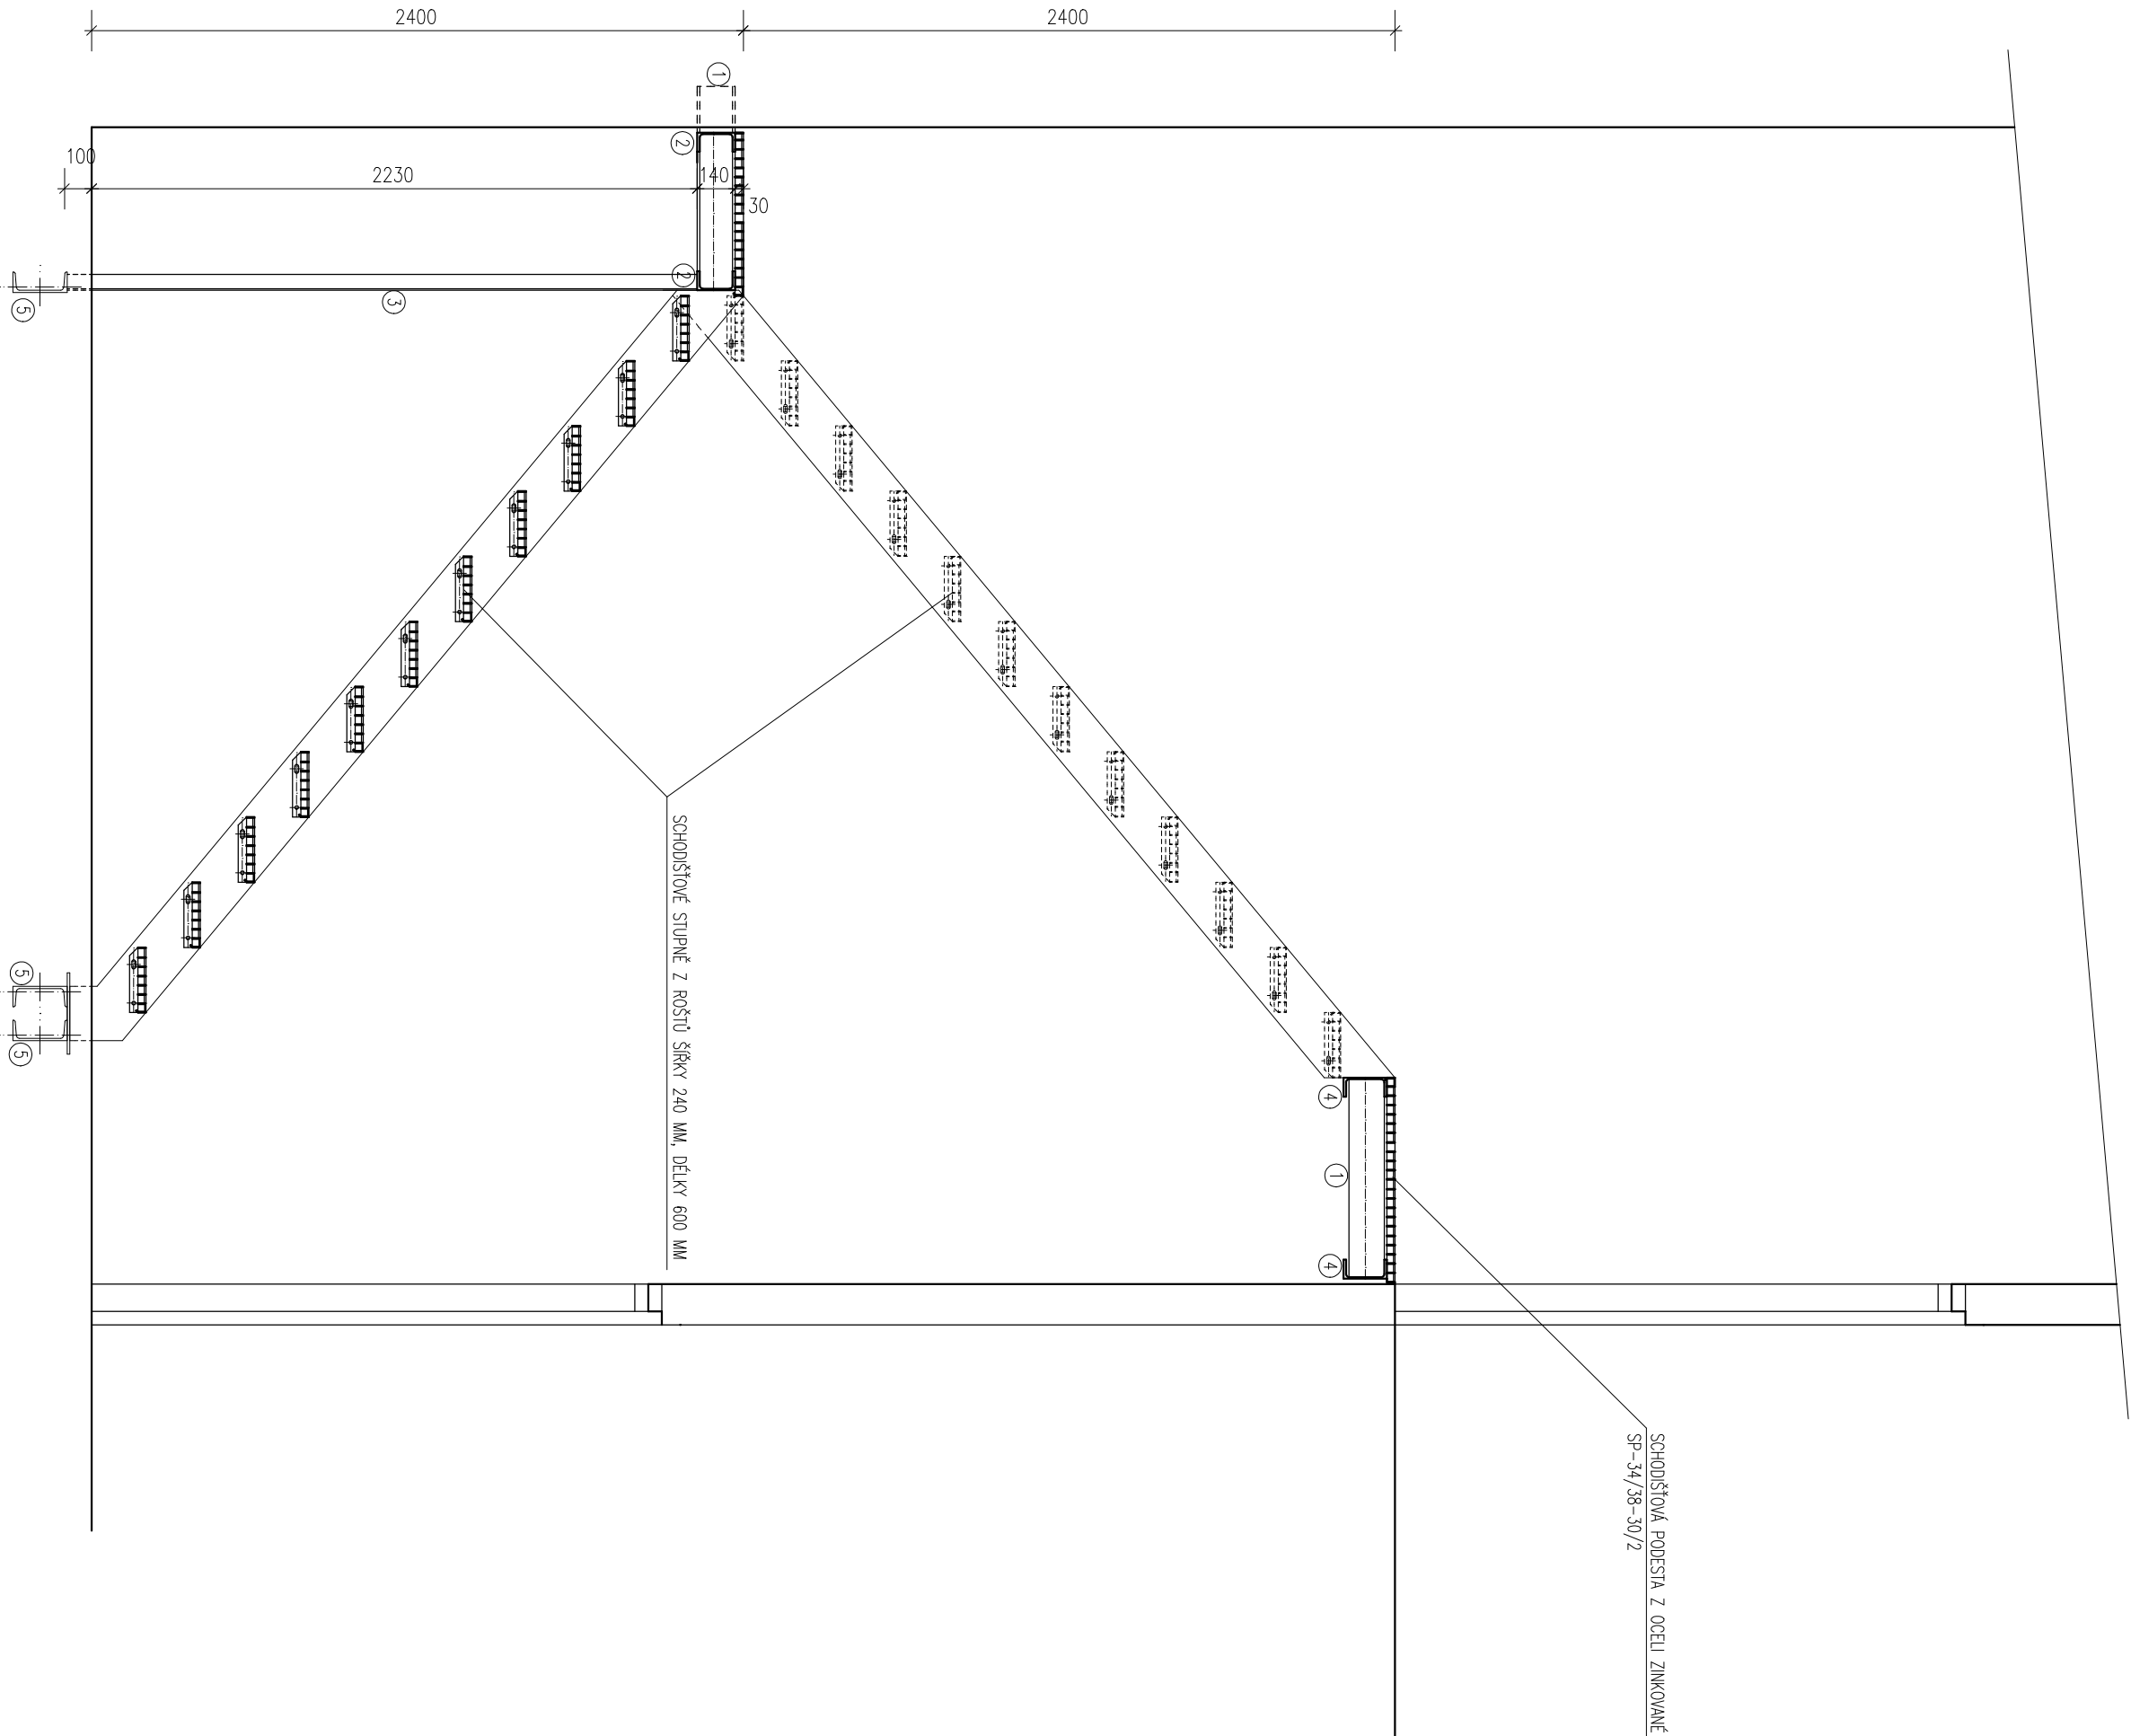

VÝROBNÍ SKUPINA EXC2 DLE ČSN EN 1090-2

OCEL S 235

ŠROUBY A KOTVENÍ PRVKY KVALITY 8.8

MATĚRY – ŽÁROVĚ ZINKOVÁNÍ

PŘED REALIZACÍ JE NUTNO ZPRACOVAT VÝROBNÍ DOKUMENTACI

A ROZMĚRY OVĚRIT PŘÍMO NA STAVĚ

VEDOUcí PROJEKTANT:	ČÍSLO ZÁKÁZKY : 2022/08
ING. V. VOJTOČIL	STUPEŇ: DSJ
INVESTOR MÍSTO PŘELOUČ, ČESKOSLOVENSKÉ ARMADY 1665, PŘELOUČ	ICO 13179527
OBJEKČNÍ PŘELOUČ, MASARYKOVÝ NÁMĚSTÍ Č.P. 1	PROJEKČNÍ KANCELÁŘ
ZS MASARYKOVÝ NÁMĚSTÍ Č.P. 1, PŘELOUČ	PARDUBICE
– VESTAVBA UČEBEN DO PODKROVÍ	
OCELOVÉ SCHODIŠTĚ	
DATUM : VŘ. 2022	D.1.1.13
MĚRKO : 1 : 25	