SITUACE STÁVAJÍCÍHO SAVU
1 : 250

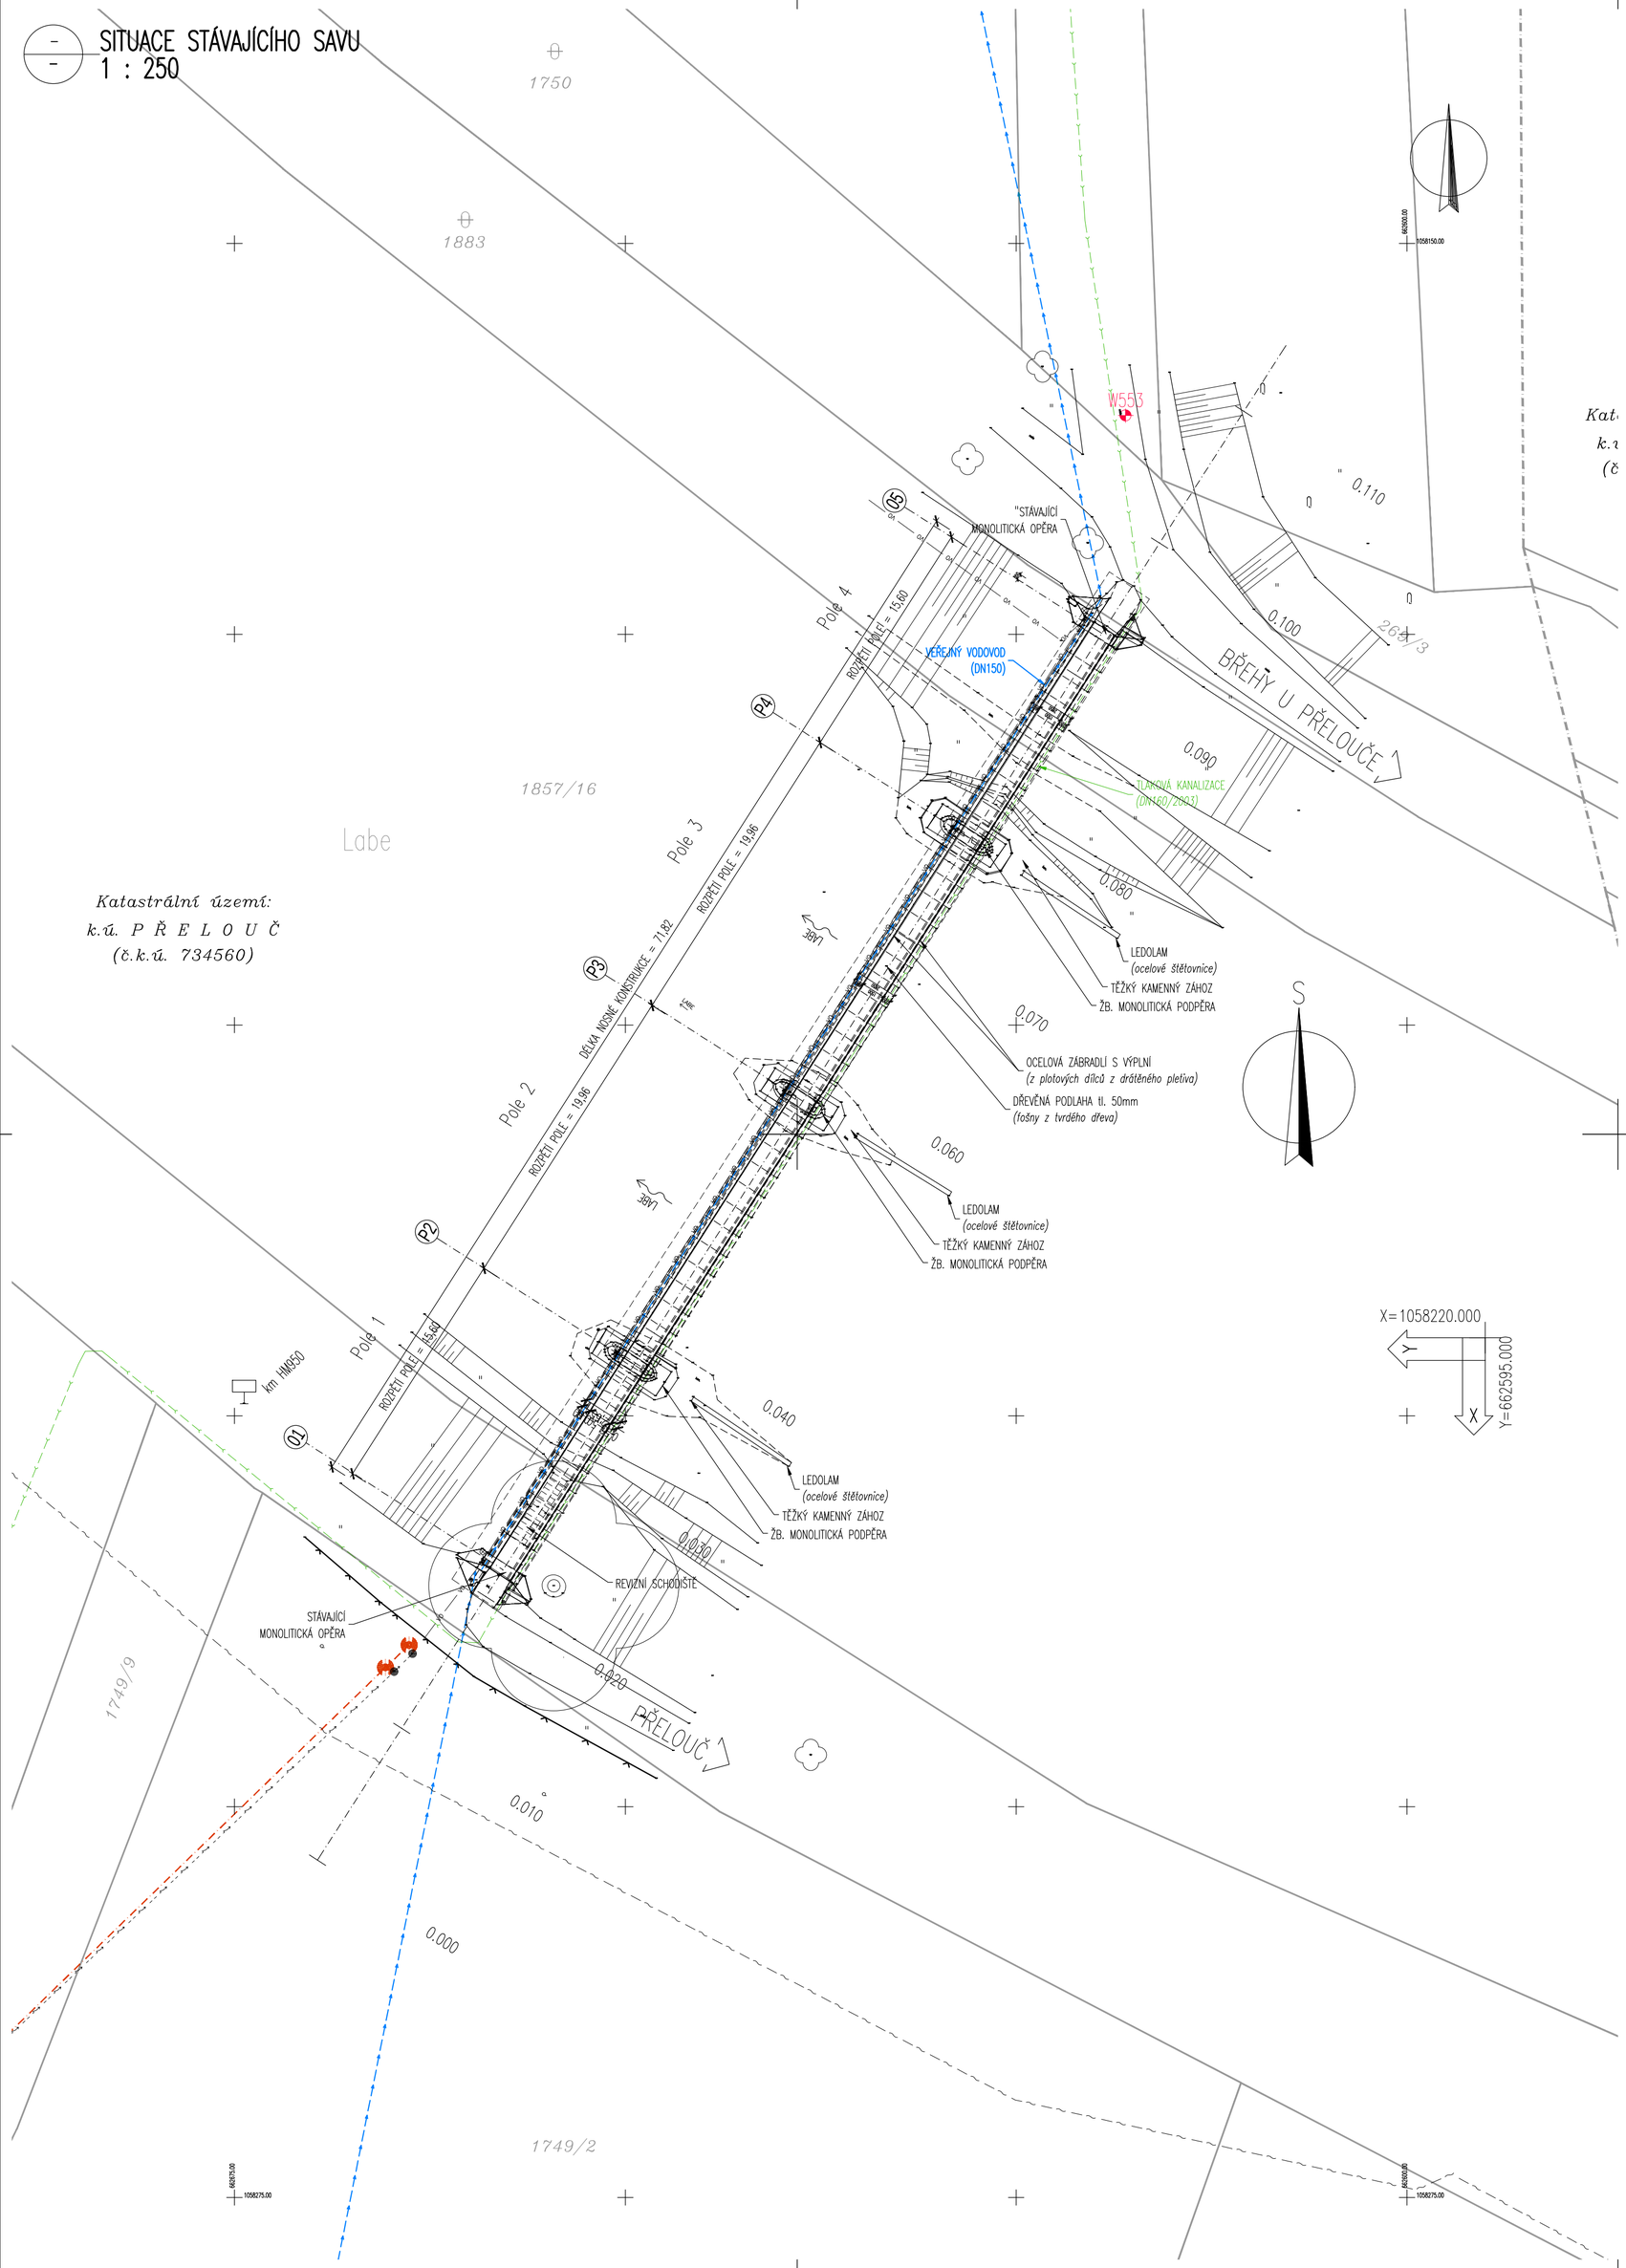

Katastrální území:
k.ú. P Ř E L O U Č
(č.k.ú. 734560)

LEGENDA – STÁVAJÍCÍ STAV:

- STÁVAJÍCÍ STAV
- STÁVAJÍCÍ STAV – BUDOVY
- HRANICE PARCEL DLE KATASTRÁLNÍ MAPY
- HRANICE KATASTRÁLNÍCH ÚZEMÍ
- 1174 PARCELNÍ ČÍSLO DLE KATASTRÁLNÍ MAPY

LEGENDA STÁVAJÍCÍCH INŽENÝRSKÝCH SÍTÍ:

- STÁVAJÍCÍ EL. VN VEDENÍ NADZEMNÍ (do 35kV) – ČEZ Distribuce a.s.
- EL. VN VEDENÍ (do 1kV) – ČEZ Distribuce a.s.
- SDĚLOVACÍ VEDENÍ PODZEMNÍ (neprovozované) – CETIN a.s.
- SPLAŠKOVÁ KANALIZACE (PRE1500) – VaK Pardubice a.s.
- TLAKOVÁ SPLAŠKOVÁ KANALIZACE (DN160) – VaK Pardubice a.s.
- VODOVODNÍ POTRUBÍ (DN150) – VaK Pardubice a.s.

MĚŘÍTKO:

1:250

m 2.50 5.00 7.50 10.00 12.50

DUSP+PDPS

SOUŘADNICOVÝ SYSTÉM: S-JTSK
VÝŠKOVÝ SYSTÉM: BpV

KRESLIL:	KOLEKTIV	
ZPRACOVAL:	ING. FRANTIŠEK DOUBRAVSKÝ	
TECHNICKÁ KONTROLA:	ING. JAN BURSA	
ZODPOVĚDNÝ PROJEKTANT:	ING. JAN BURSA	
HLAVNÍ PROJEKTANT:	ING. FRANTIŠEK DOUBRAVSKÝ	
KRAJ: PARDUBICKÝ	OKRES: PARDUBICE	OBEC: PŘELOUČ

MDS PROJEKT
FÖRSTEROVA Č.P. 175, 566 01 VYSOKÉ MÝTO
EMAIL.: MDS@MDSPROJEKT.CZ

INVESTOR: MĚSTO PŘELOUČ (Československé armády 1665, 535 33 Přelouč)

AKCE:
LÁVKA L001 PŘELOUČ – OPRAVA

OBJEKT: C. SITUAČNÍ VÝKRESY

OBSAH:
SITUACE STÁVAJÍCÍHO STAVU

STUPEŇ:	DUSP, PDPS
ZAK.ČÍSLO:	2555-21-3
ARCHIVNÍ ČÍSLO:	2555
DATUM:	09/2022
FORMÁT:	6xA4
MĚŘÍTKO:	1:250
ČÍSLO SOUPRAVY:	ČÍSLO PŘÍLOHY: C.2.