



VZOROVÝ PODÉLNÝ ŘEZ  
PROPUSTKU V KM 1,102 55

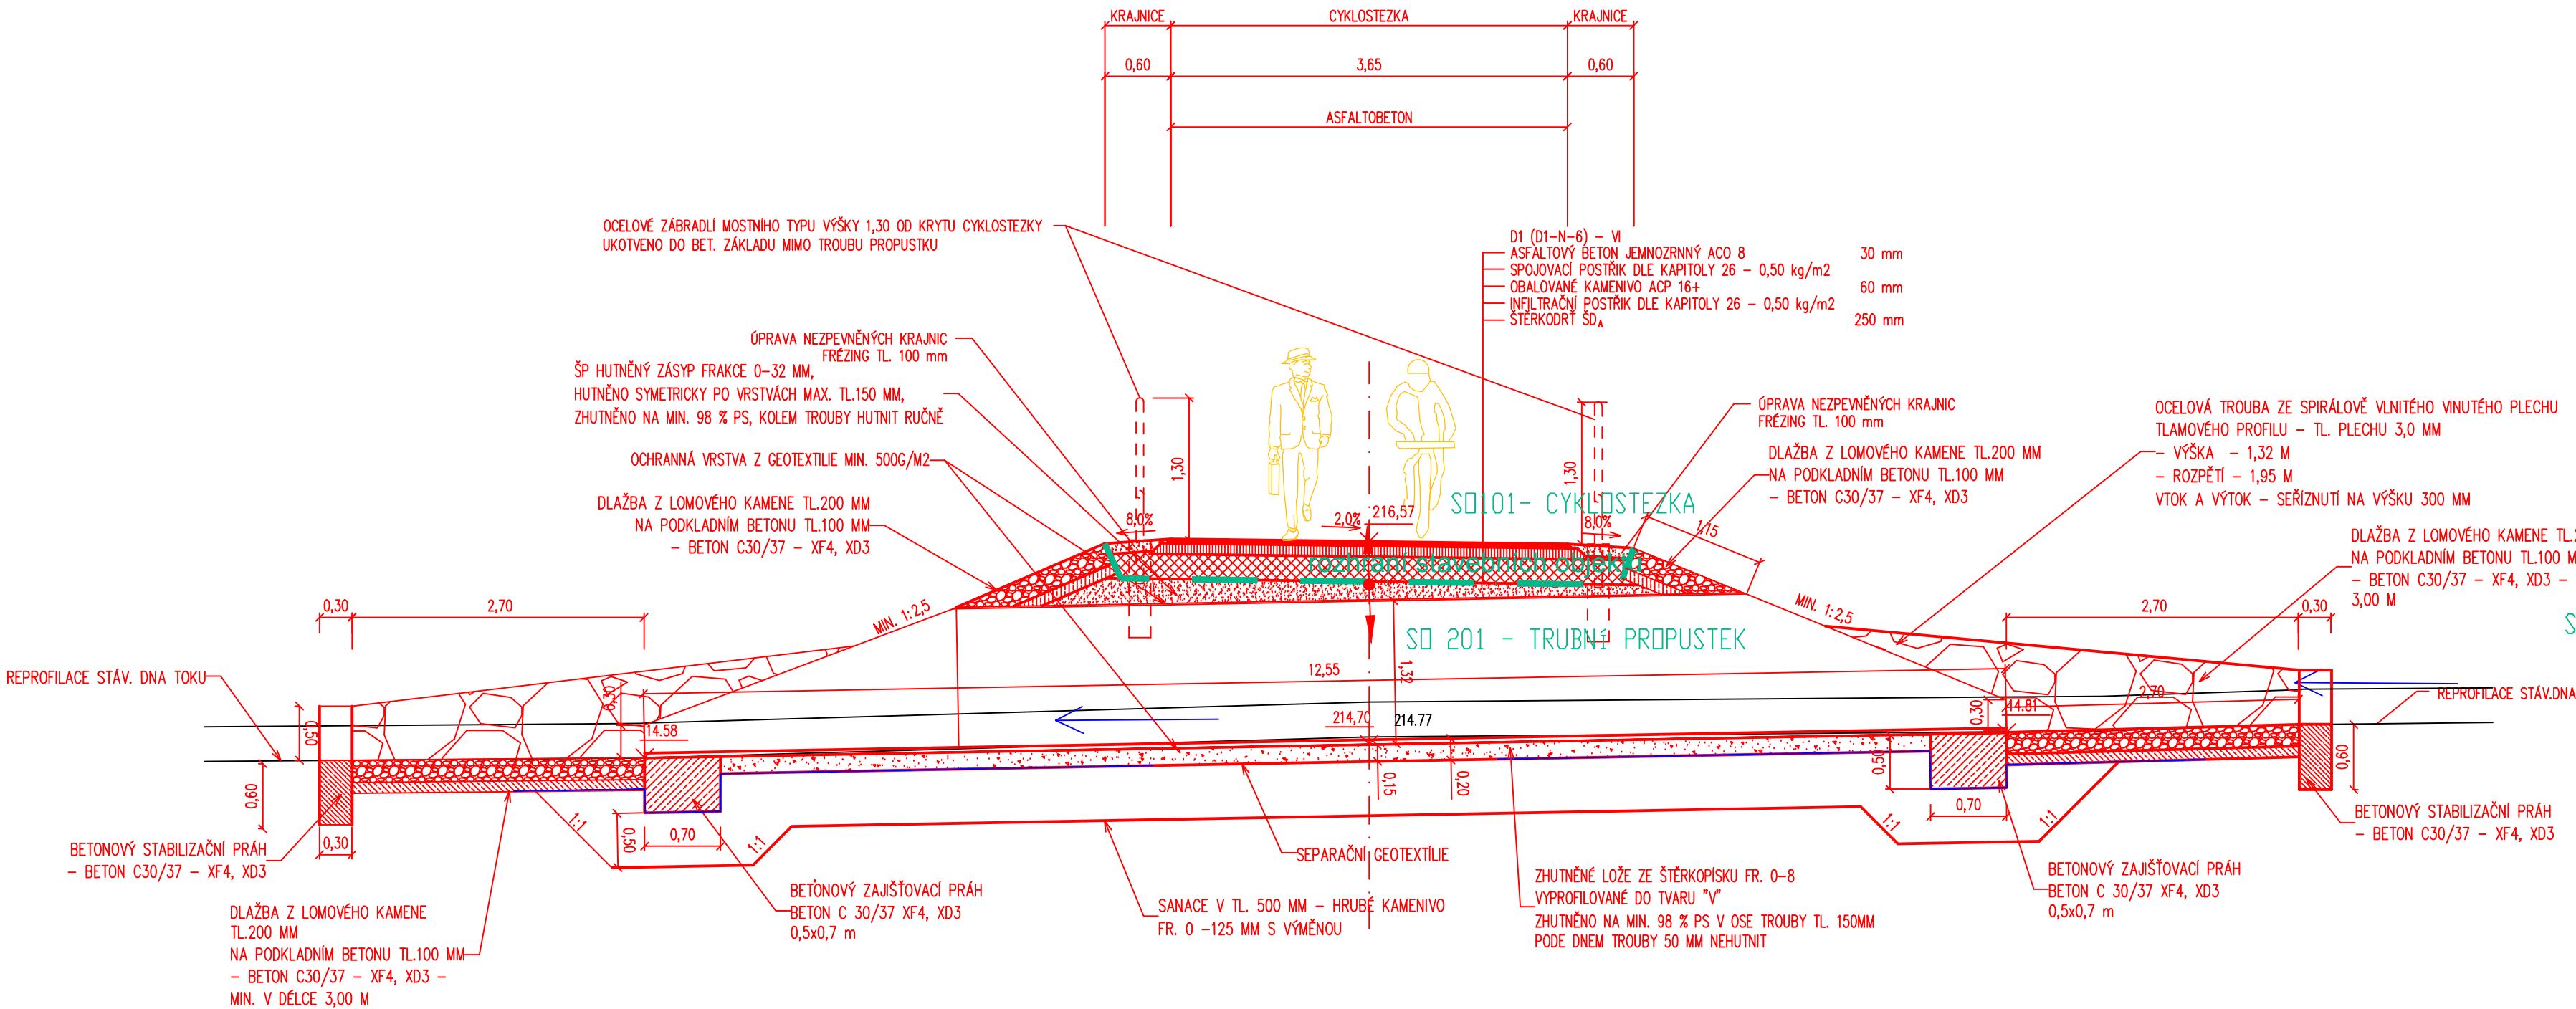

VZOROVÝ PŘÍČNÝ ŘEZ  
PROPUSTKU V KM 1,102 55

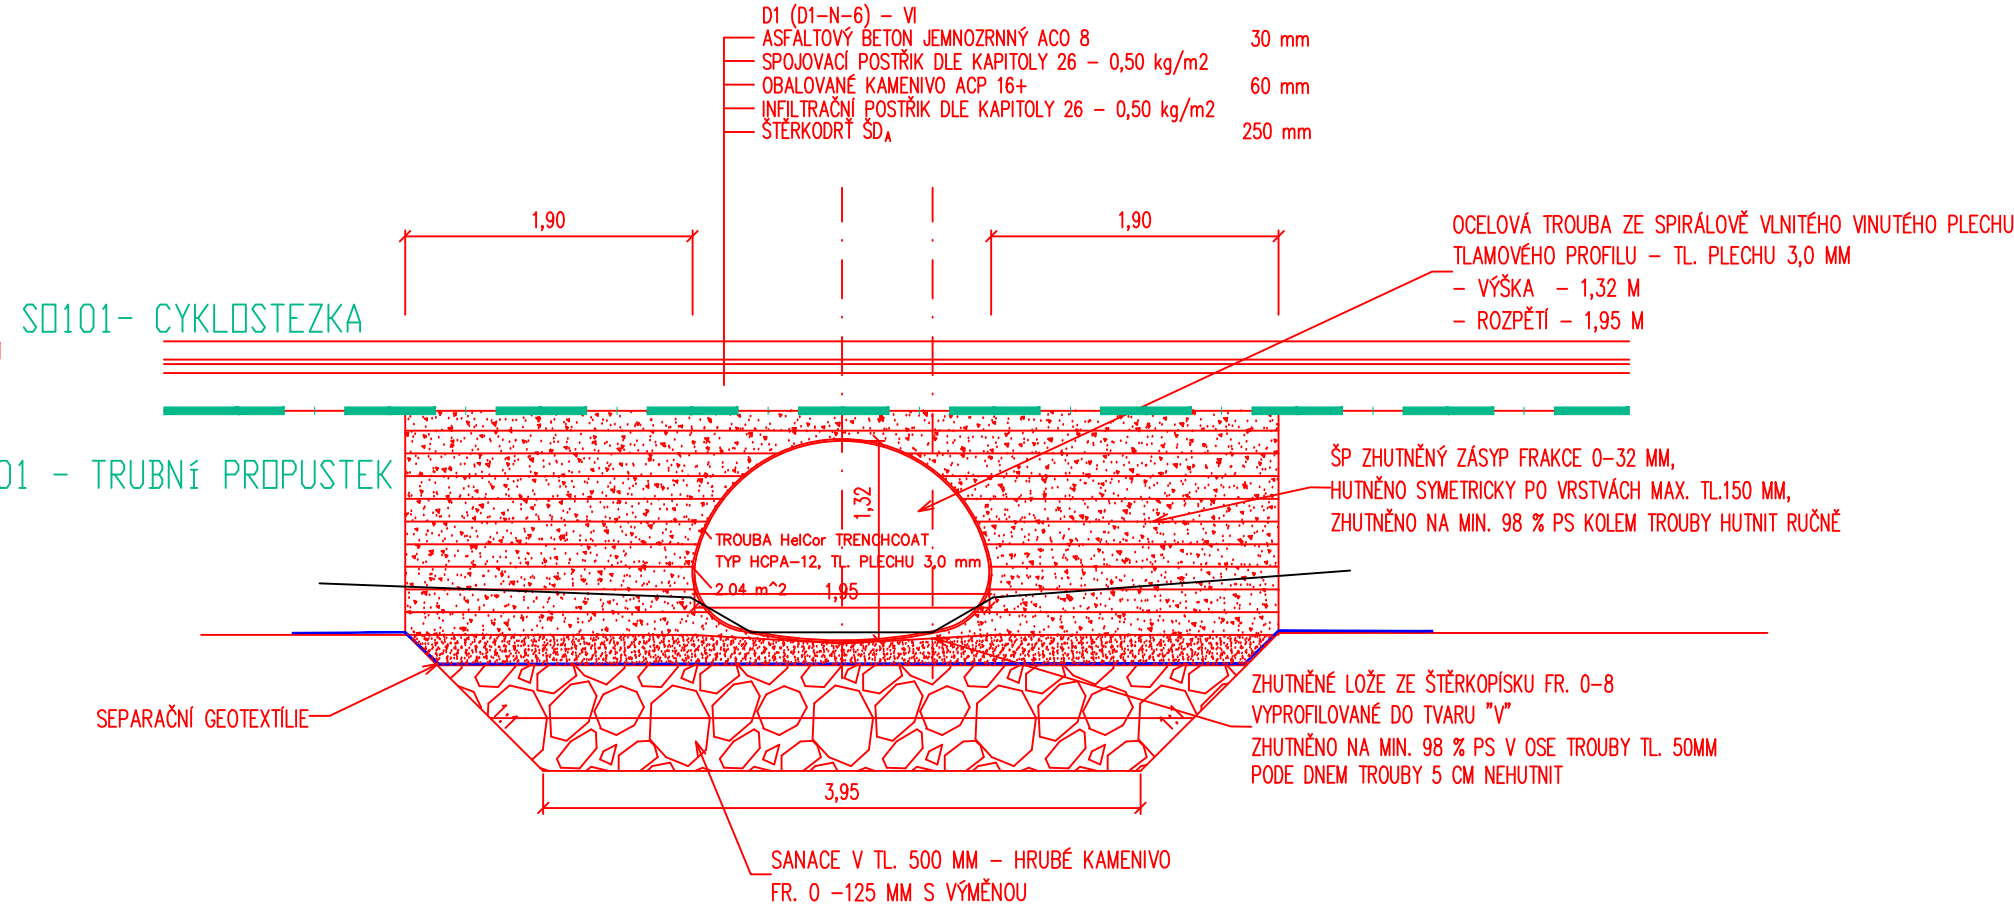

Vypracoval: Jana Försťlová	Zodp. projektant: Jana Försťlová	Kontroloval: Ing. Michal Hornýš	
Kraj: Pardubický	Tratový úsek/Obec: Přelouč, Štěpánov u P., Klenovka		
Objednatel: Město Přelouč, Československé armády 1665, Přelouč 1665			
Akce: CYKLOSTEZKA PŘELOUČ – KLENOVKA			
SO 201 – PROPUSTEK V KM 1,102 55			
Obsah výkresu: VZOROVÝ PŘÍČNÝ ŘEZ			Formát 2A4
			Datum 12/2017
			Účel PDPS
			Č. zakázky 3110/17/043
			Změna Č. kopie
			Měřítko 1:50
			Část dokumentace B.2.2.
			Č. výkresu 2