


PODÉLNÝ ŘEZ LEVOU HRANOU VOZOVKY

ÚSEK "A" 1 : 1 000/10

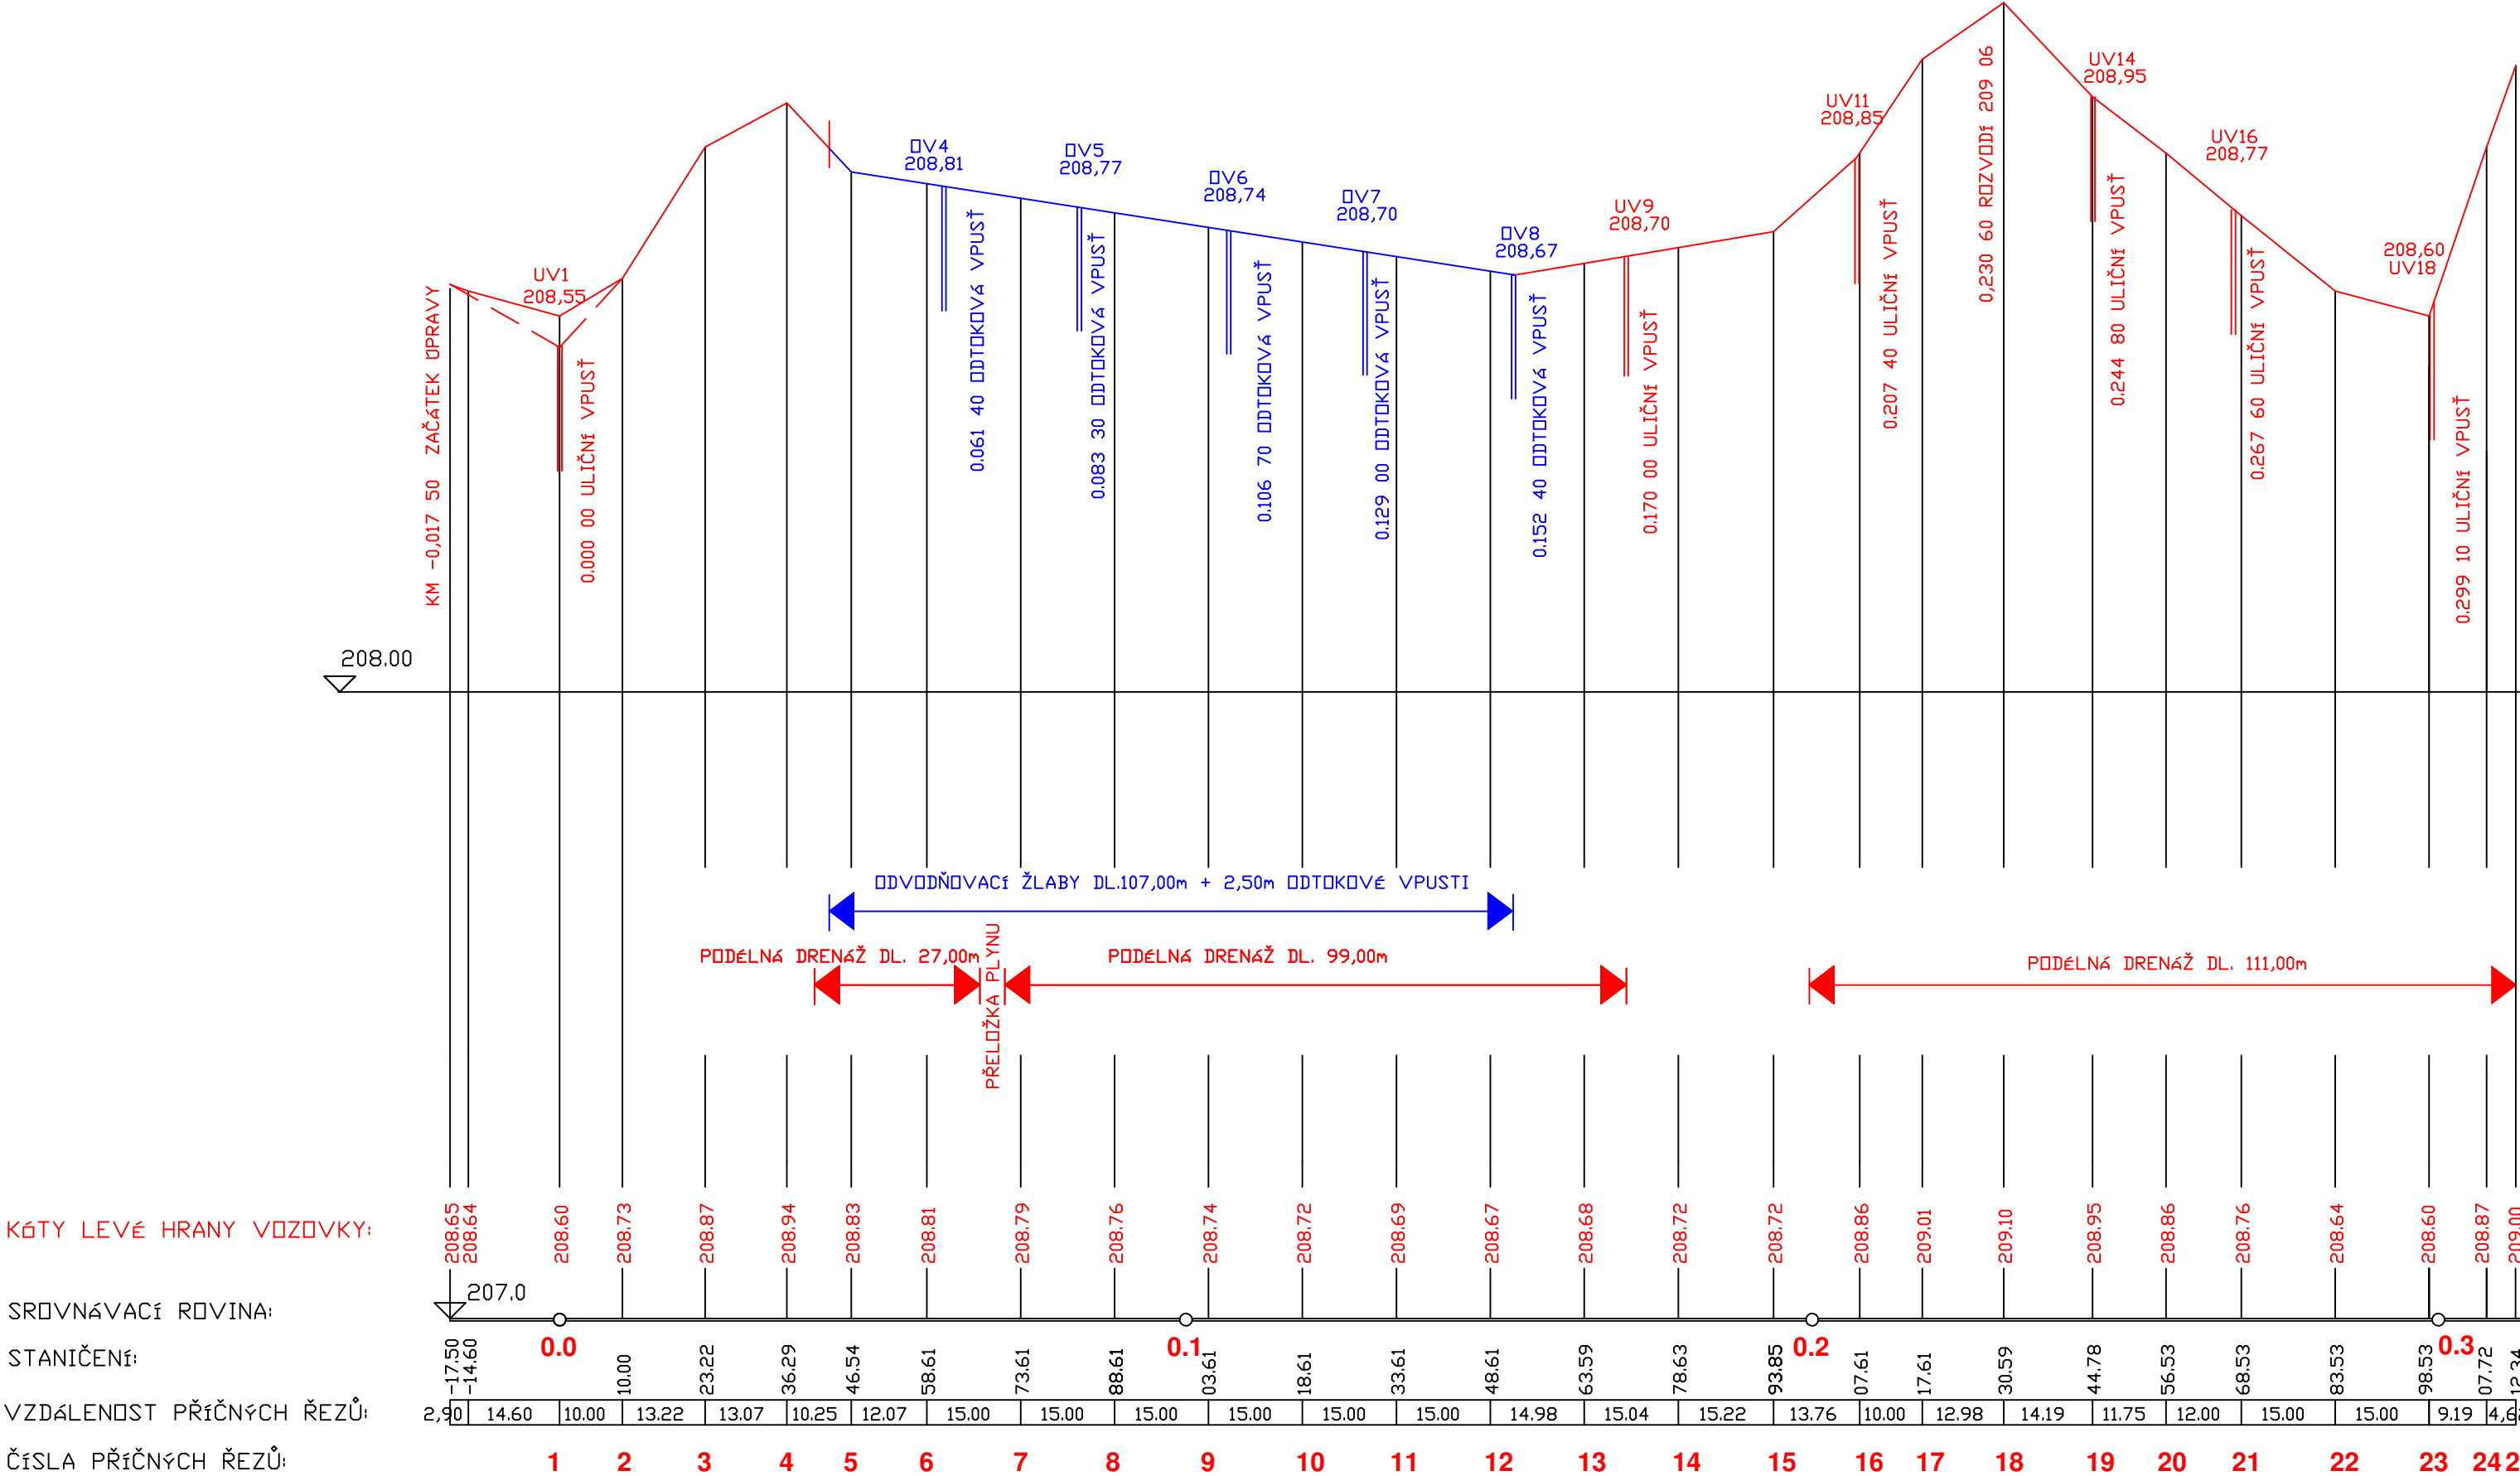

KÓTY LEVÉ HRANY VOZOVKY:

SROVNÁVACÍ ROVINA:


STANIČENÍ:

VZDÁLENOST PŘÍČNÝCH ŘEZŮ:

ČÍSLA PŘÍČNÝCH ŘEZŮ:

PODÉLNÝ ŘEZ PRAVOU HRANOU VOZOVKY

ÚSEK "A" 1 : 1 000/10

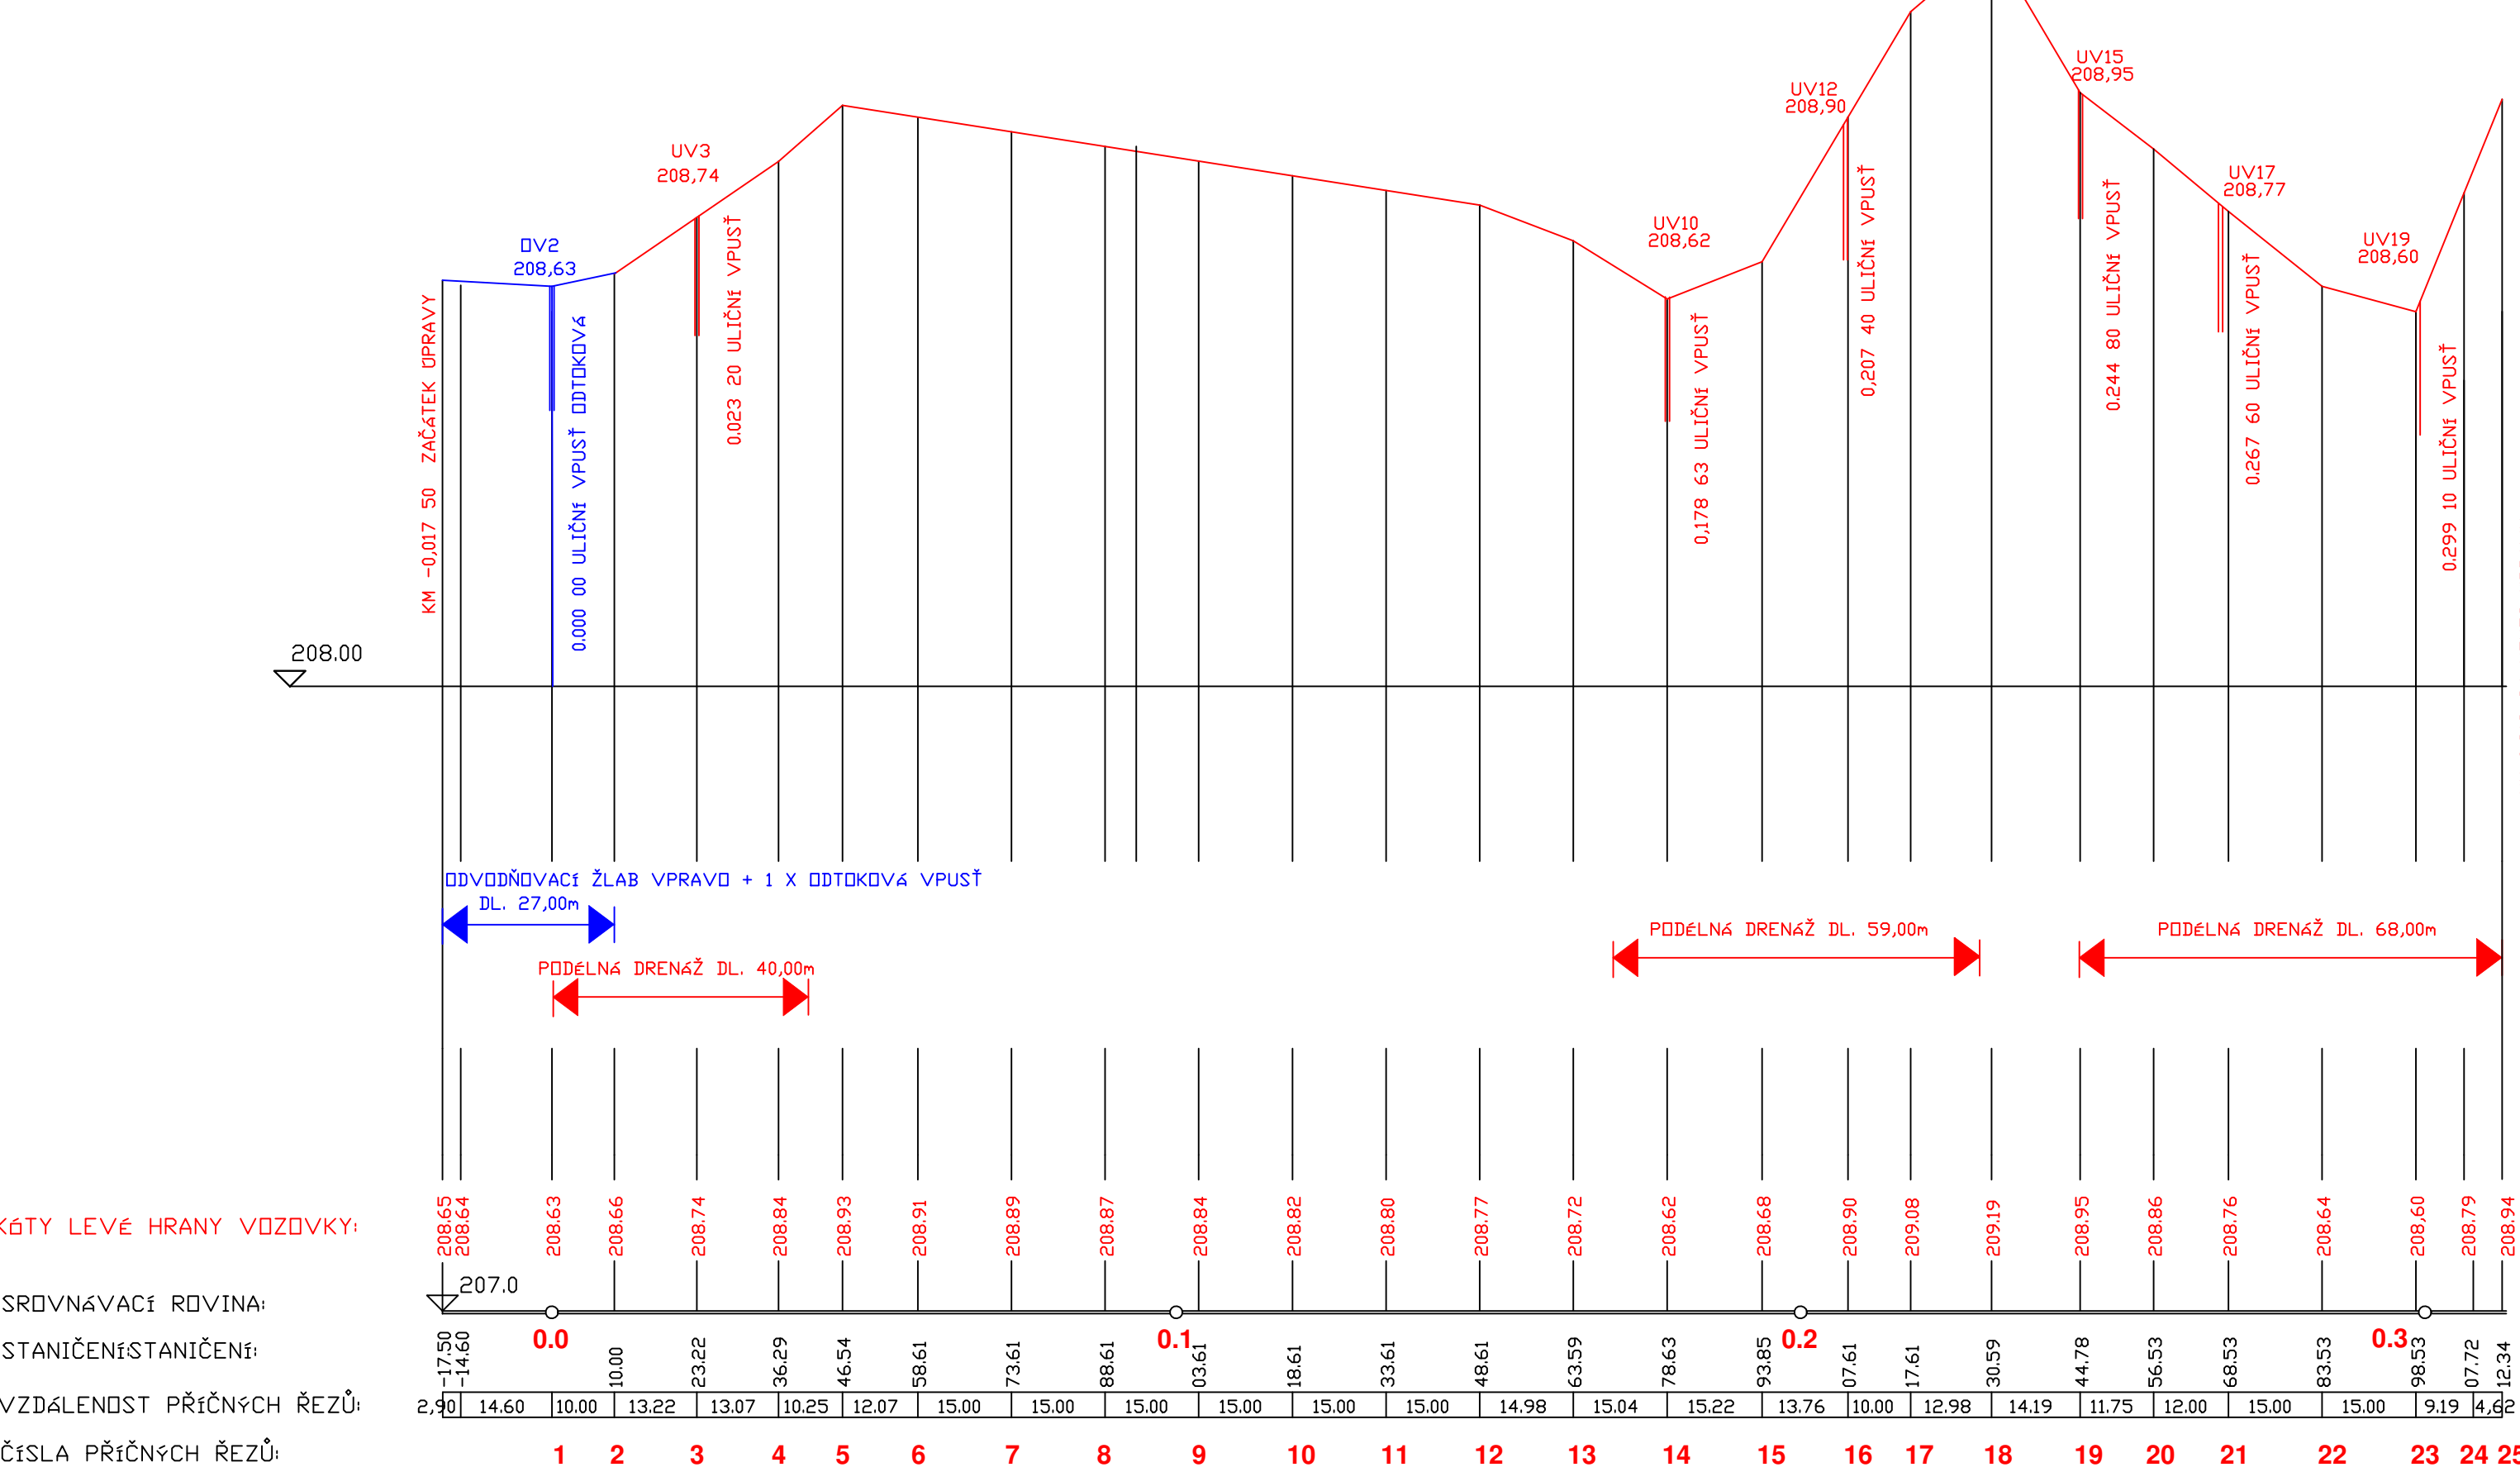

KÓTY LEVÉ HRANY VOZOVKY:

SROVNÁVACÍ ROVINA:

STANIČENÍ:

VZDÁLENOST PŘÍČNÝCH ŘEZŮ:

ČÍSLA PŘÍČNÝCH ŘEZŮ:

SOUŘADNICOVÝ SYSTÉM: JTSK		VÝŠKOVÝ SYSTÉM: BALT p.v.	
NADM. VÝŠKA	Index	Změna	Datum
Vypracoval Sýkorová M.	Kontroloval Ing. Kučera M.		
Zodpovědný projektant Ing. Kučera M.	Hlavní inženýr projektu Ing. Kučera M.		
Akce REKONSTRUKCE ULICE SPORTOVNÍ V PŘELOUČI		Investor Město Přelouč	
Objekt SO 101 KOMUNIKACE		Město / Obec Přelouč	Kraj Pardubický
Profese DOPRAVNÍ STAVBY		Technická zpráva	Formát 5XA4
Název přílohy		Číslo zakázky 43/23	Měřítko 1 : 1000/10
PODÉLNÉ ŘEZY ÚSEK "A" - LEVÁ A PRAVÁ STRANA		Číslo přílohy D.1.1.3b	Paré