




PŮDORYS, MĚŘ.1:50

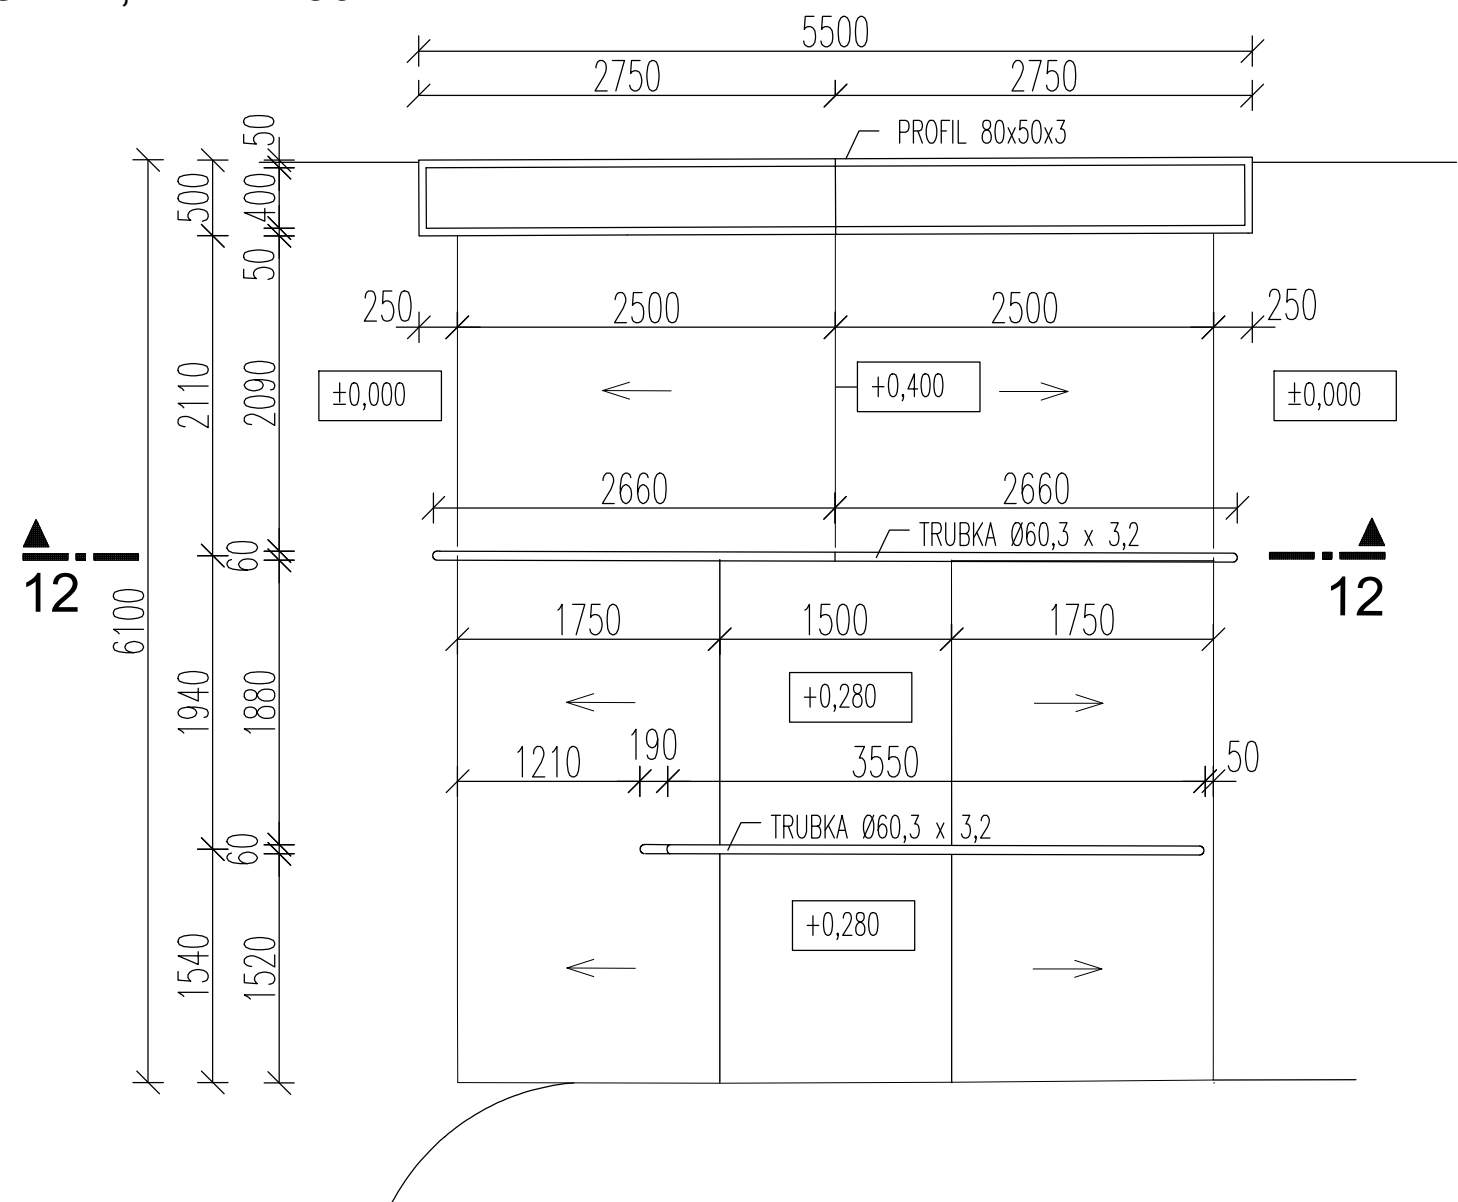

ŘEZ 12 - 12, MĚŘ.1:50

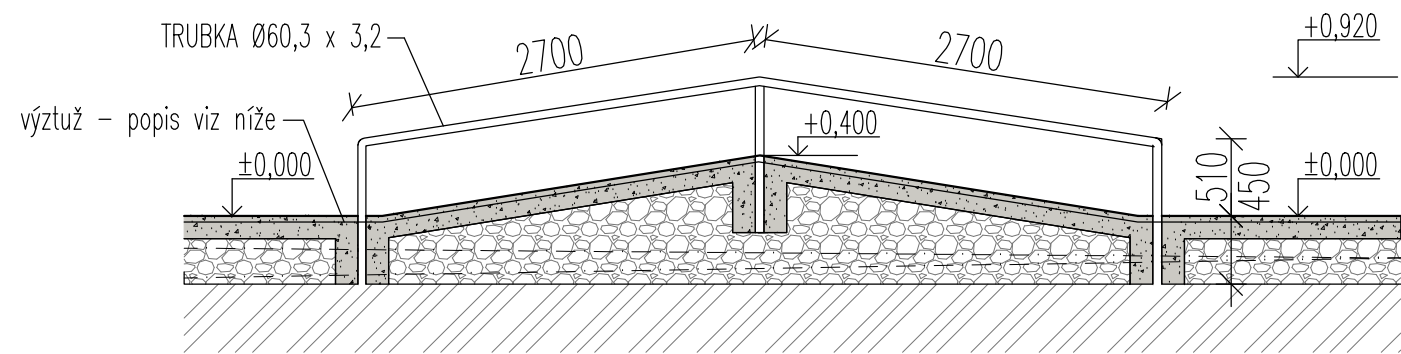

AXONOMETRIE

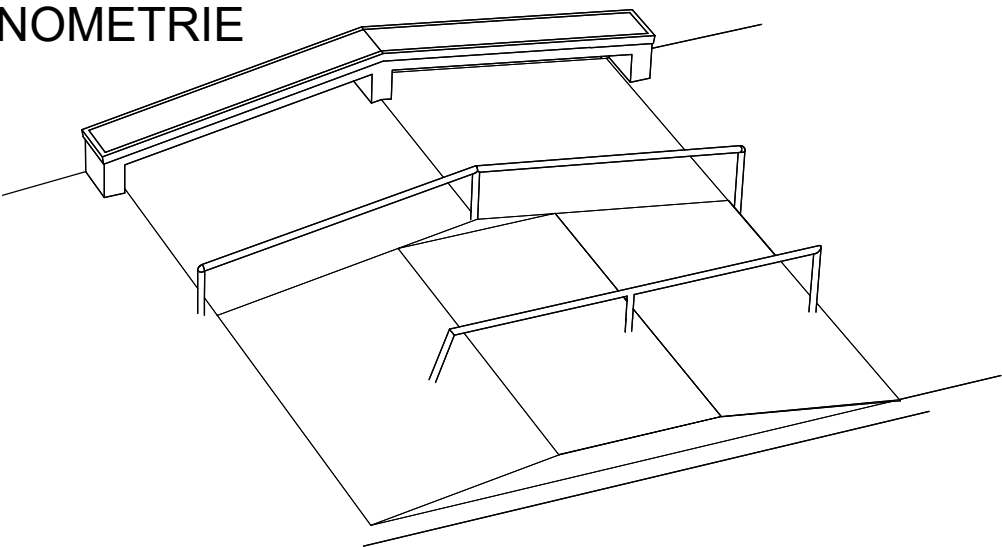

LEGENDA MATERIÁLU

- Základní deska skateparku - monolitická ŽB SKOŘEPINA tl. 150 mm z betonu třídy C 25 / 30, výztuž R10 á 200 mm v obou směrech nebo 1x karisíť 8x150x150mm,osazená při horním povrchu desky , krytí min. 35 mm
- Štěrkopískový podsyp tl. 300 mm - drcené kamenivo frakce 0-63 se spojitou zrnitostí, hutněný po vrstvách max. 200 mm na hodnotu Edef.2 ≥ 30 MPa, Edef.2/Edef.1≤ 2,5. Na tento hutněný podsyp vyrovnat horní srovnávací vrstvou tl. 100 mm jemnozrnnějšího kameniva frakce 0-32 se spoj. zrnitostí. hutněný po vrstvách max. 200 mm na hodnotu Edef.2 ≥ 30 MPa, Edef.2/Edef.1≤ 2,5.
- Zásypy a obsypy zeminou, hutnit dle potřeby, zpětně zatravnit
- Původní zemina

TRUBKA Ø60,3x3,2mm
DÉLKA 8,28 m
HMOTNOST 4,51 x 8,28 = 37,34kg

Překážka 12 - RAIL je provedena z ocelových trubek TR 60,3/3,2. Trubky jsou kotveny do železobetonové skořepiny skateparku
.Povrchová úprava všech kovových prvků - žárovým zinkováním.

± 0,000 = 209,400 m n.m. Bpv.

ZODP. PROJEKTANT	VYPRACOVAL		
Ing. Gabriela Nováková	Ing. Gabriela Nováková		
INVESTOR:	Město Přelouč, Československé armády 1665 535 33 Přelouč		
MÍSTO STAVBY:	Parcela č. 300/ 1 k.ú. Přelouč	DATUM	Ing. Gabriela Nováková Projektování pozemních staveb IČ 76113671 gabriela-novakova@volny.cz
AKCE :	SKATEPARK PŘELOUČ	11/2023	
Dokumentace pro společné povolení v úrovni realizační	PROFESE	STUPEŇ	
OBSAH VÝKRESU :	MĚŘÍTKO:	DSP+RPD	
PŘEKÁŽKA Č.12 - RAIL	1:50	stavebně konstrukční část	
		D.2.b13	