




PŮDORYS, MĚŘ.1:50

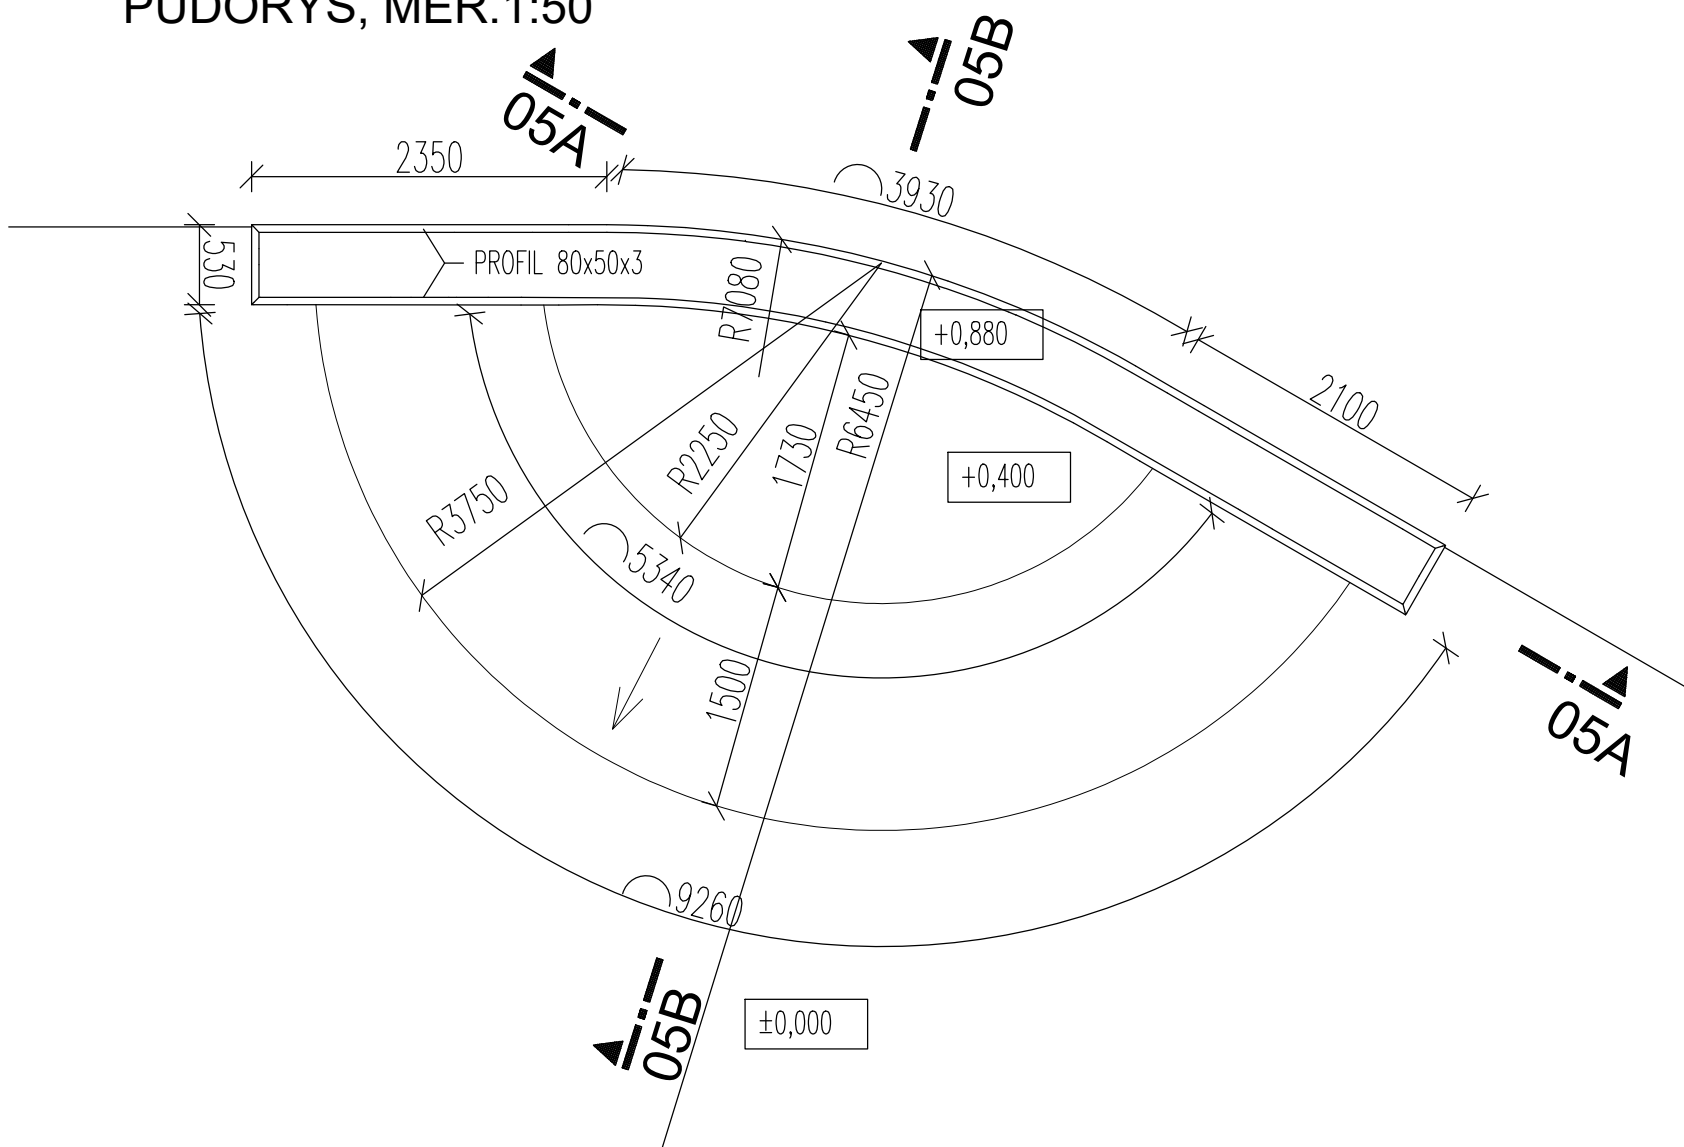


ŘEZ 05A-05A, MĚŘ.1:50

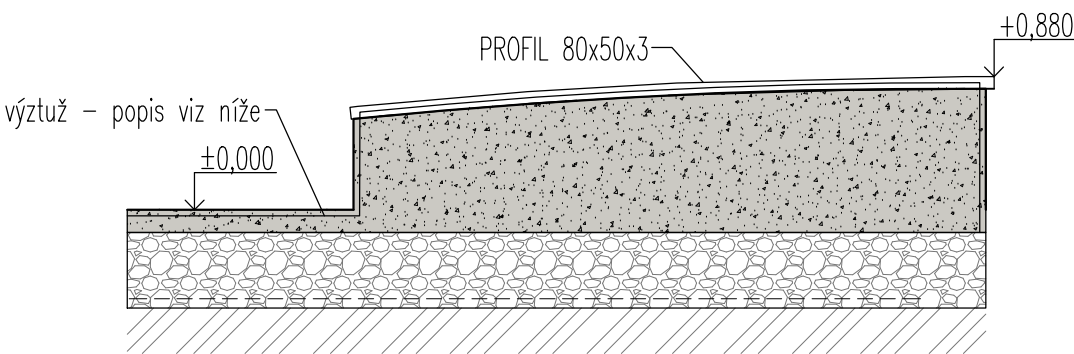


ŘEZ 05B-05B, MĚŘ.1:50

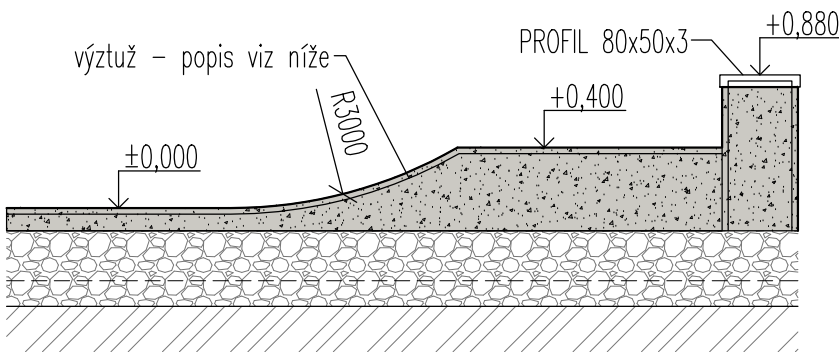

DETAIL  
KOTVENÍ PROFILU 1:10

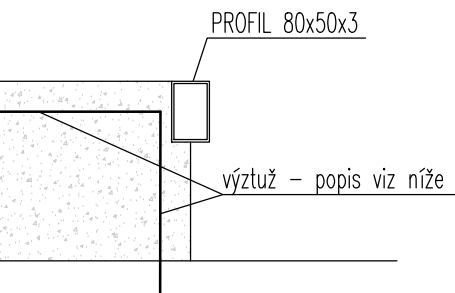

AXONOMETRIE

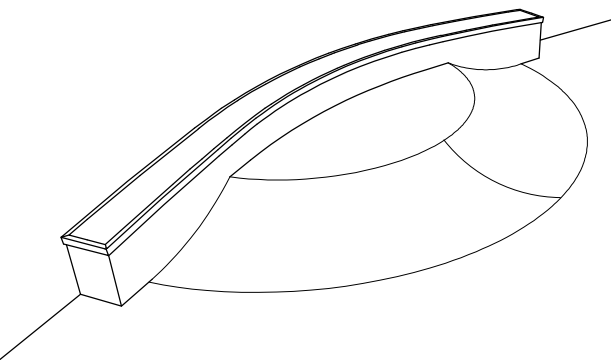


PROFIL 80 x 50 x 3 mm  
DÉLKA 17,66m  
HMOTNOST 5,495 x 17,66 = 97,04 kg

LEGENDA MATERIÁLU



Základní deska skateparku - monolitická ŽB SKOŘEPINA tl. 150 mm z betonu třídy C 25 / 30, výztuž R10 á 200 mm v obou směrech nebo 1x karisíť 8x150x150mm,osazená při horním povrchu desky , krytí min. 35 mm

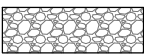

Štěrkopískový podsyp tl. 300 mm - drcené kamenivo frakce 0-63 se spojitou zrnitostí, hutněný po vrstvách max. 200 mm na hodnotu Edef.2 ≥ 30 MPa, Edef.2/Edef.1≤ 2,5.  
Na tento hutněný podsyp vyrovnat horní srovnávací vrstvou tl. 100 mm jemnozrnnějšího kameniva frakce 0-32 se spoj. zrnitostí. hutněný po vrstvách max. 200 mm na hodnotu Edef.2 ≥ 30 MPa, Edef.2/Edef.1≤ 2,5.



Zásypy a obsypy zeminou, hutnit dle potřeby, zpětně zatravnit



Původní zemina

Překážka 05 - FUNBOX

je provedena jako monolitická ŽELEZOBETONOVÁ SKOŘEPINA tl. 200 mm.  
Je provedena z betonu třídy C 25 / 30 a výztužena po obou površích vázanou výztuží R10 á 200 mm v obou směrech nebo 1x karisíť 8x150x150 mm, krytí výztuže min. 35mm.

± 0,000 = 209,400 m n.m. Bpv.

ZODP. PROJEKTANT	VYPRACOVAL		<div>Ing. Gabriela Nováková Projektování pozemních staveb IČ 76113671 gabriela-novakova@volny.cz</div>
Ing. Gabriela Nováková	Ing. Gabriela Nováková		
INVESTOR:	Město Přelouč, Československé armády 1665 535 33 Přelouč		
MÍSTO STAVBY:	Parcela č. 300/ 1 k.ú. Přelouč		
AKCE :	SKATEPARK PŘELOUČ	DATUM	Ing. Gabriela Nováková Projektování pozemních staveb IČ 76113671 gabriela-novakova@volny.cz
		11/2023	
		STUPEŇ	
Dokumentace pro společné povolení v úrovni realizační		PROFESE	stavebně konstrukční část
OBSAH VÝKRESU :	MĚŘÍTKO:		
PŘEKÁŽKA Č.05 - FUNBOX	1:50		D.2.b06