


ŘEZ A-A

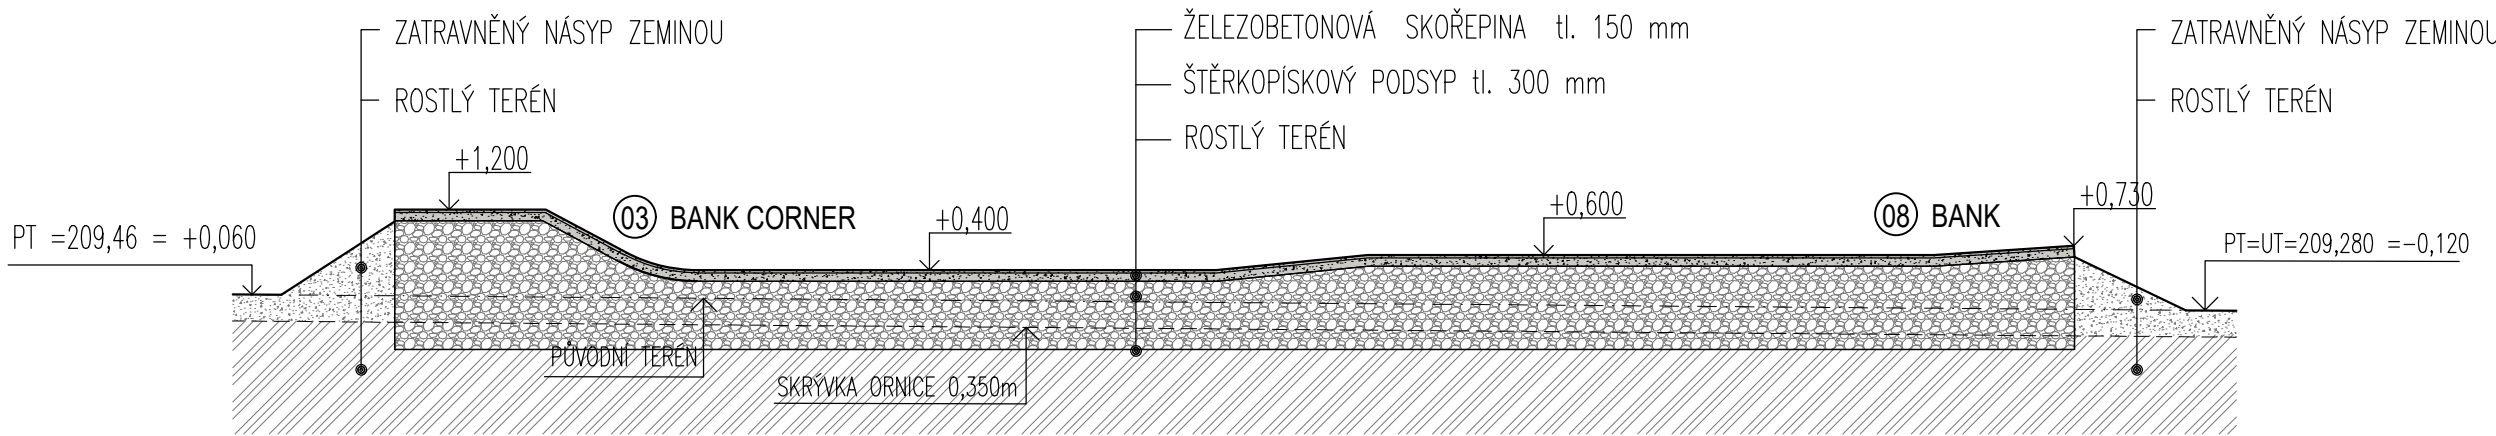

LEGENDA MATERIÁLU

- železobetonová skořepina skateparku tl. 150 mm  
beton C25/30, výztuž R10 á 200 mm v obou směrech
- hutněný podsyp (zásyp) štěrkopískem fr. 0/63 se spojitou zrnitostí.  
hutněný po vrstvách max. 200 mm na hodnotu Edef,2 = min 30 MPa ,Edef,2/Edef,1= max 2,5
- rostlý terén případně terén upravený násypem musí být hutněn na potřebnou únosnost.


Požadované hodnoty konstrukčních vrstev rostlého terénu případně násypového tělesa :

- modul přetvárnosti Edef.2 > 30,00 MPa pro úroveň pláně
- hodnota poměru modulů přetvárnosti Edef.2 / Edef.1 < 2,5


Úroveň upraveného terénu pro stavbu parku musí být v úrovni o 450 mm níže než je horní

úroveň betonové skořepiny parku tedy na úrovních -0,450 a -1,050.

ŘEZ B-B

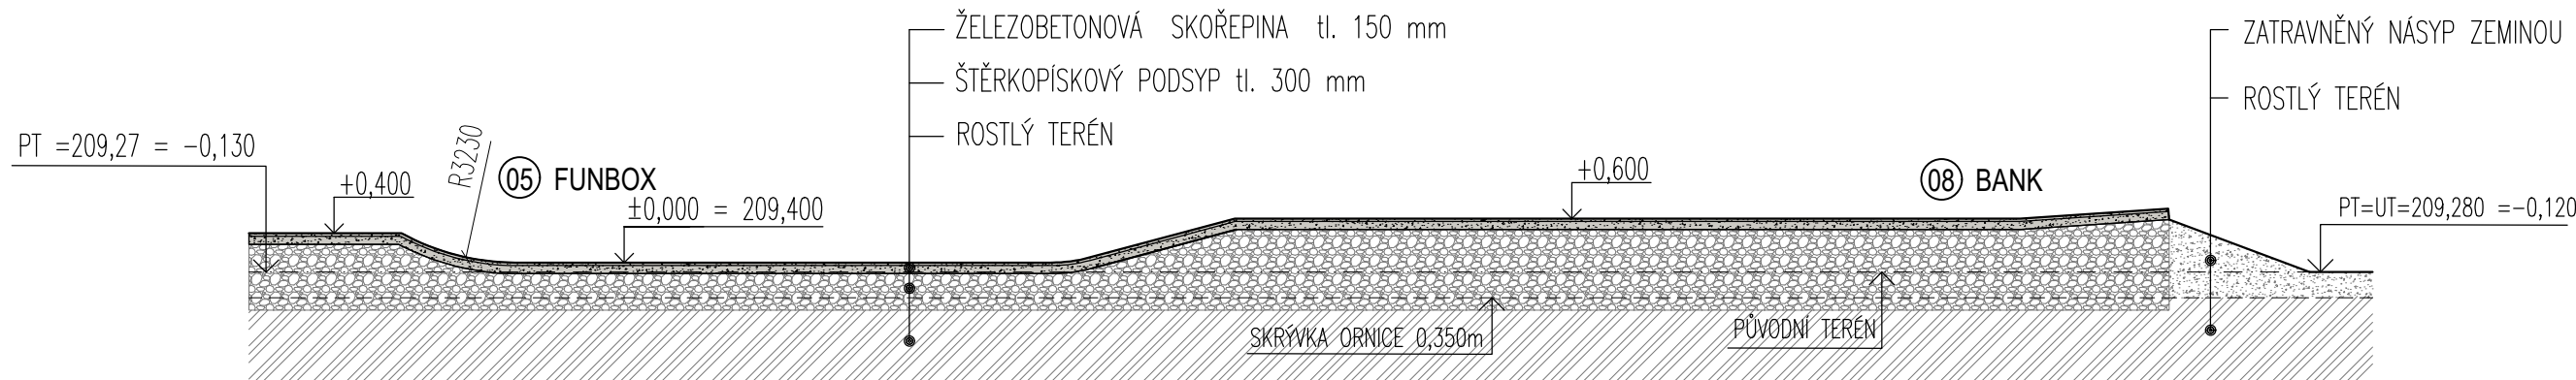

ŘEZ C-C

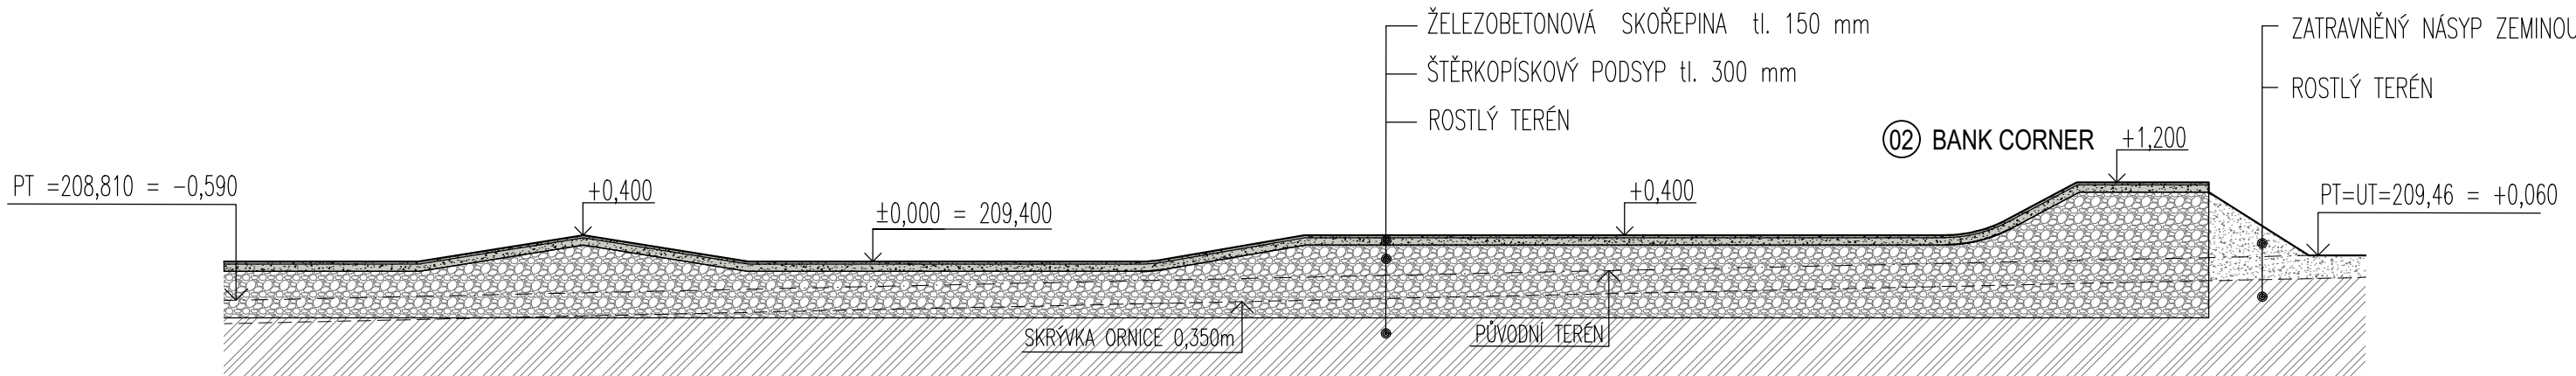

± 0,000 = 209,400 m n.m. Bpv.

|   |  |   |  |   |               |
|---|--|---|--|---|---------------|
| ZODP. PROJEKTANT  |  | VYPRACOVAL  |  | <div>Ing. Gabriela Nováková</div> <div>Projektování pozemních staveb</div> <div>IC 76113671</div> <div>gabriela-novakova@volny.cz</div> |               |
| Ing. Gabriela Nováková  |  | Ing. Gabriela Nováková  |  |   |               |
|  |  |  |  |   |               |
| INVESTOR  |  | Město Přelouč, Československé armády 1665 535 33 Přelouč                              |  |   |               |
| MÍSTO STAVBY: Parcela č. 300/ 1 k.ú. Přelouč  |  |   |  |   |               |
| AKCE :<br><br>SKATEPARK<br><br>PŘELOUČ  |  |   |  | DATUM   |               |
|   |  |   |  | 11/2023   |               |
|   |  |   |  | STUPEŇ  |               |
| Dokumentace pro společné povolení v úrovni realizační                                 |  |   |  | PROFESE   | stavební část |
| OBSAH VÝKRESU :<br><br>ŘEZY SKATEPARKEM A-A, B-B, C-C                                 |  |   |  | MĚŘÍTKO:<br><br>1:100   | D.1.b03       |