




AXONOMETRIE

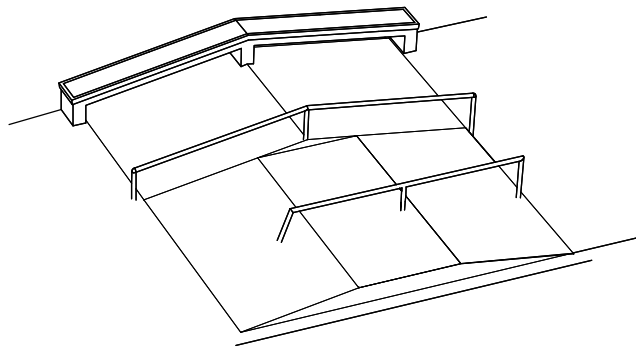


PŮDORYS, MĚŘ.1:50

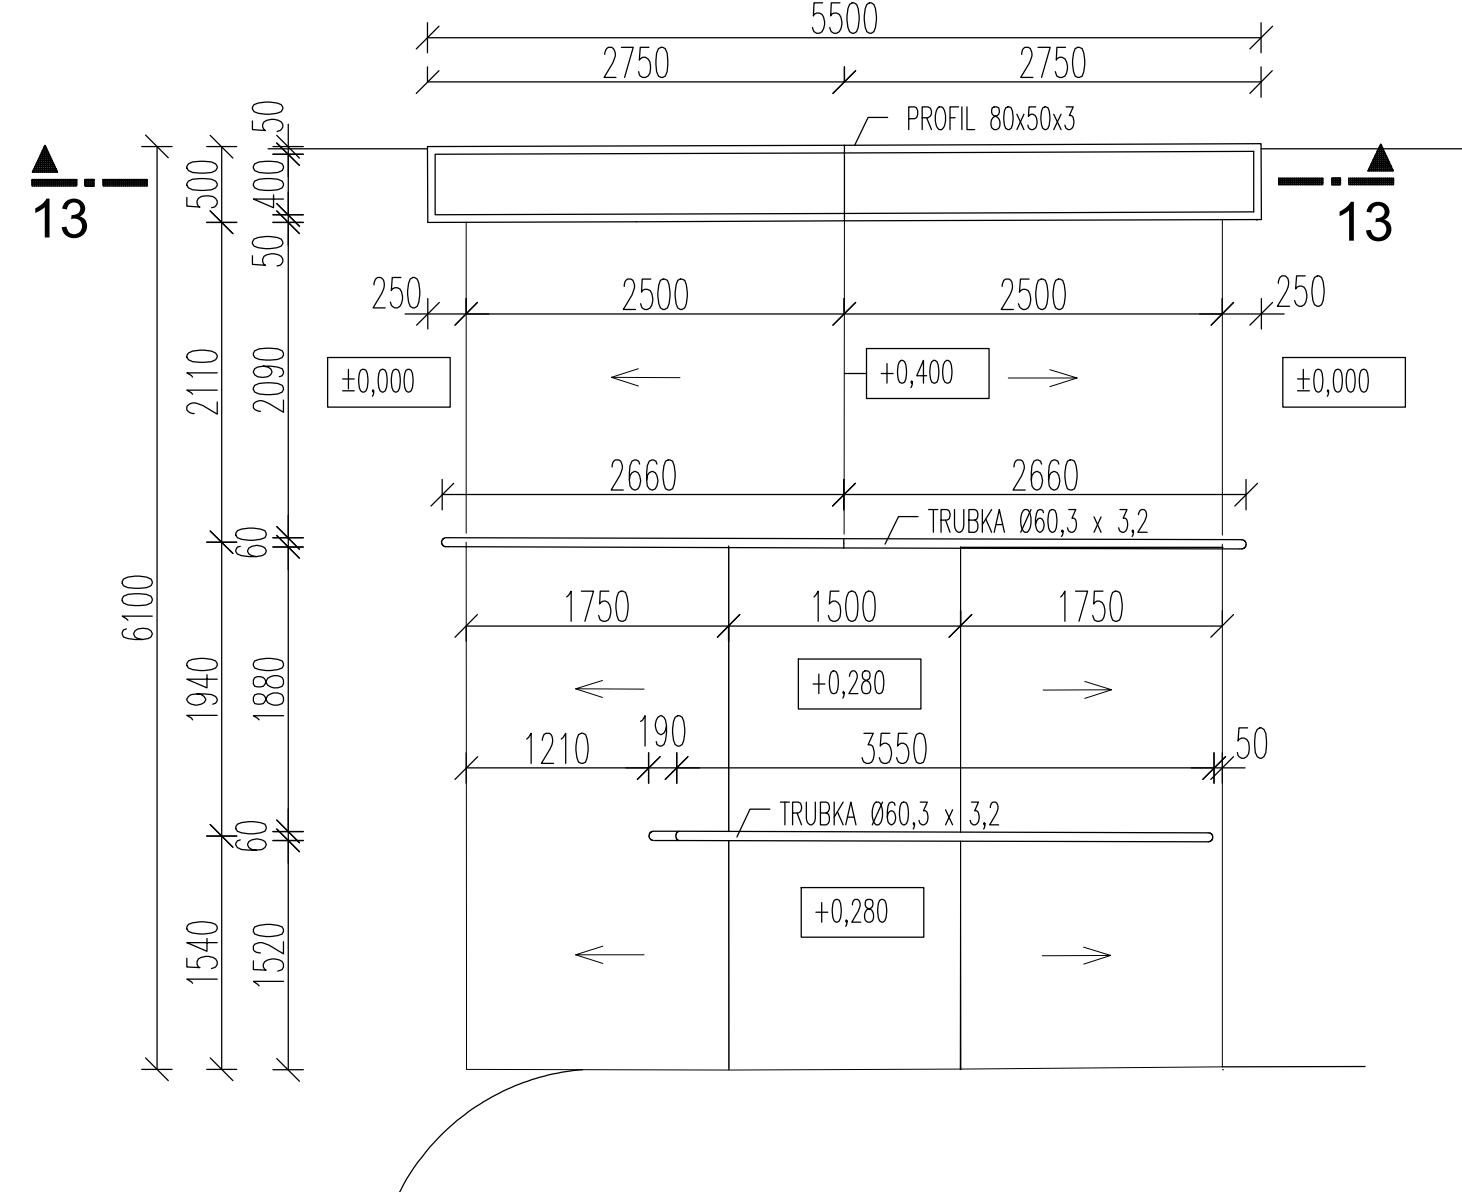

ŘEZ 13 - 13, MĚŘ.1:50

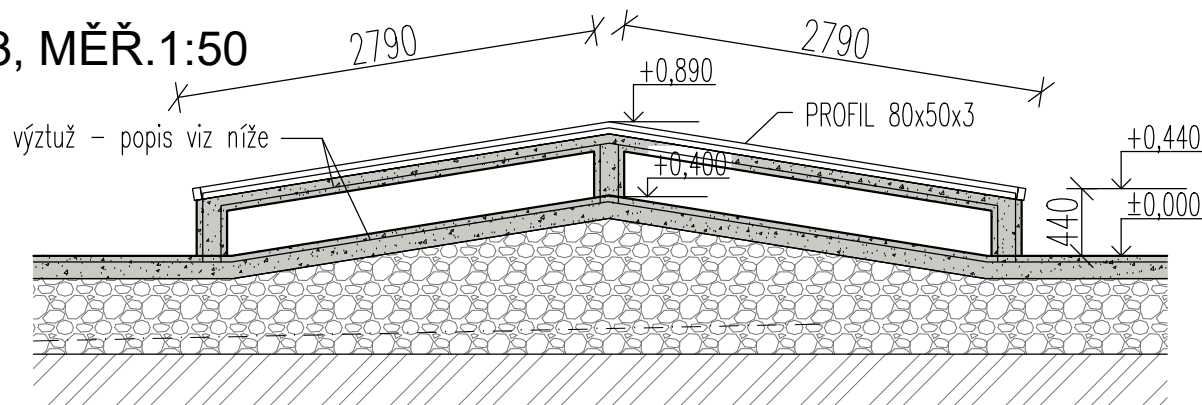

DETAIL KOTVENÍ PROFILU 1:10

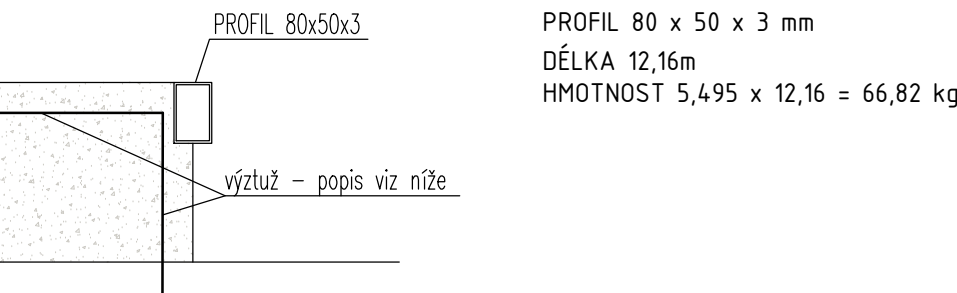


LEGENDA MATERIÁLU

- Základní deska skateparku - monolitická ŽB SKOŘEPINA tl. 150 mm z betonu třídy C 25 / 30, výztuž R10 á 200 mm v obou směrech nebo 1x karisíť 8x150x150mm,osazená při horním povrchu desky , krytí min. 35 mm
- Štěrkopískový podsyp tl. 300 mm - drcené kamenivo frakce 0-63 se spojitou zrnitostí, hutněný po vrstvách max. 200 mm na hodnotu Edef.2 ≥ 30 MPa, Edef.2/Edef.1≤ 2,5. Na tento hutněný podsyp vyrovnat horní srovnávací vrstvou tl. 100 mm jemnozrnějšího kameniva frakce 0-32 se spoj. zrnitostí. hutněný po vrstvách max. 200 mm na hodnotu Edef.2 ≥ 30 MPa, Edef.2/Edef.1≤ 2,5.
- Zásypy a obsypy zeminou, hutnit dle potřeby, zpětně zatravnit
- Původní zemina

Překážka 13 - GRINDBOX
je provedena jako monolitická ŽELEZOBETONOVÁ SKOŘEPINA tl. 200 mm.
Je provedena z betonu třídy C 25 / 30 a vyztužena po oboupovrších vázanou výztuží R10 á 200 mm v obou směrech nebo 1x karisíť 8x150x150 mm, krytí výztuže min. 35mm.
Výztuž překážky není propojena s výztuží základní ŽB desky parku.
Betonování překážky se provádí po provedení hlavní plochy ŽB skořepiny.

± 0,000 = 209,400 m n.m. Bpv.

ZODP. PROJEKTANT	VYPRACOVAL	 Ing. Gabriela Nováková Projektování pozemních staveb IČ 76113671 gabriela-novakova@volny.cz
Ing. Gabriela Nováková	Ing. Gabriela Nováková	
INVESTOR	Město Přelouč, Československé armády 1665 535 33 Přelouč	
MÍSTO STAVBY :	Parcela č. 300/ 1 k.ú. Přelouč	
AKCE :	SKATEPARK PŘELOUČ	DATUM
		11/2023
		STUPEŇ
Dokumentace pro společné povolení v úrovni realizační	PROFESE	DSP+RPD
OBSAH VÝKRESU :	MĚŘITKO:	
PŘEKÁŽKA Č.13 - GRINDBOX	1:50	D.2.b14