




PŮDORYS, MĚŘ.1:50

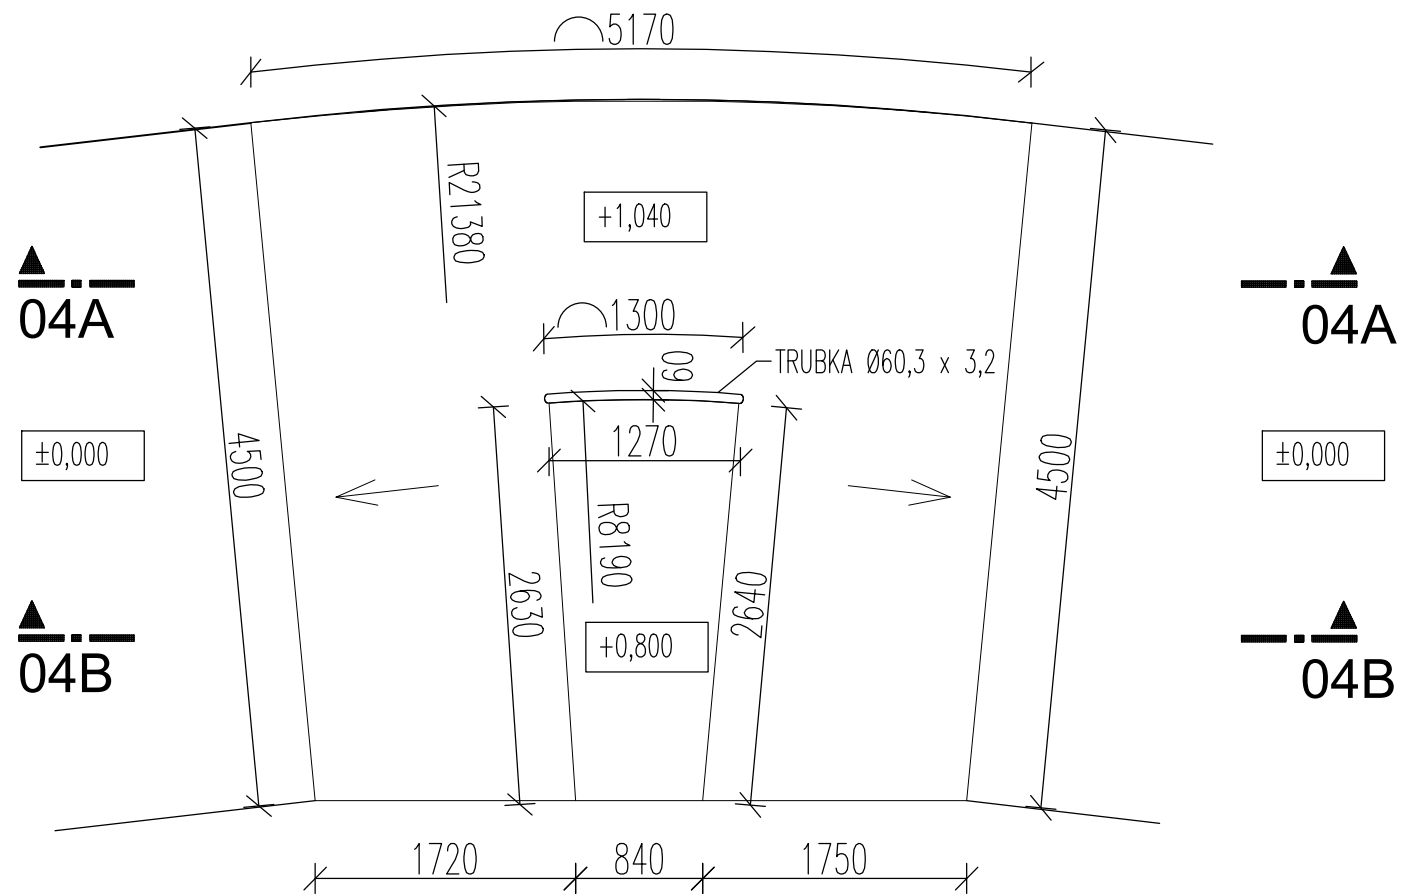

ŘEZ 04A-04A, MĚŘ.1:50

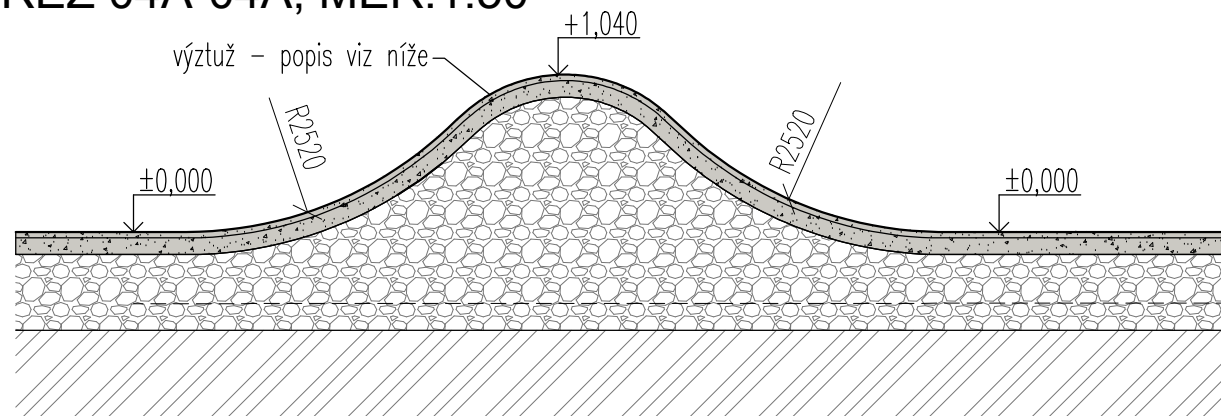


ŘEZ 04B-04B, MĚŘ.1:50

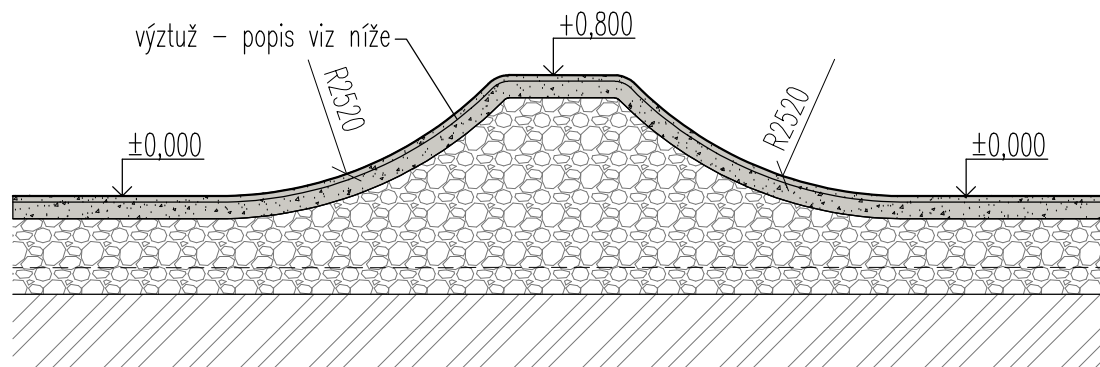


DETAIL KOTVENÍ PROFILU 1:10

AXONOMETRIE

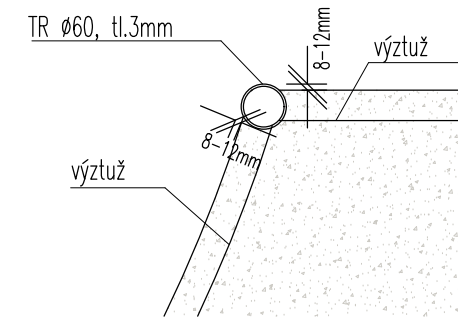


TRUBKA Ø60,3x3,2mm
DÉLKA 1,30 m
HMOTNOST $4,51 \times 1,30 = 5,86\text{kg}$

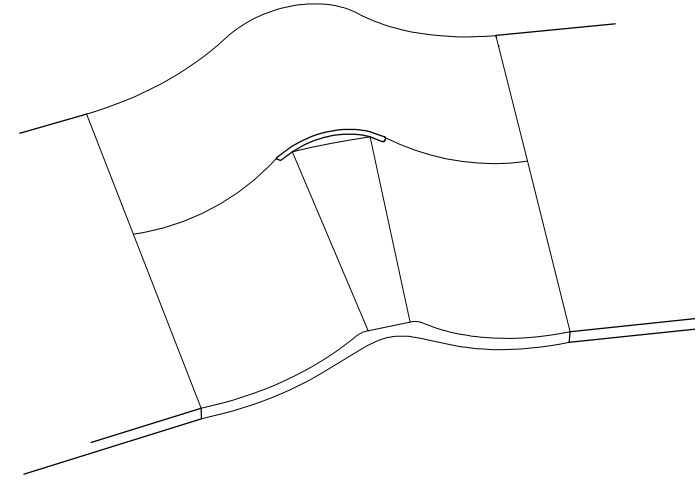


LEGENDA MATERIÁLU



Základní deska skateparku - monolitická ŽB SKOŘEPINA
tl. 150 mm z betonu třídy C 25 / 30, výztuž R10 á 200 mm
v obou směrech nebo 1x karisíť 8x150x150mm, osazená při
horním povrchu desky , krytí min. 35 mm

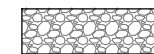

Štěrkopískový podsyp tl. 300 mm - drcené kamenivo
frakce 0-63 se spojitou zrnitostí,
hutněný po vrstvách max. 200 mm na hodnotu
 $E_{def.2} \geq 30 \text{ MPa}$, $E_{def.2}/E_{def.1} \leq 2,5$.
Na tento hutněný podsyp vyrovnat horní srovnávací
vrstvou tl. 100 mm jemnozrnnějšího kameniva frakce 0-32
se spoj. zrnitostí. hutněný po vrstvách max. 200 mm na
hodnotu
 $E_{def.2} \geq 30 \text{ MPa}$, $E_{def.2}/E_{def.1} \leq 2,5$.

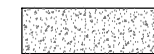

Zásypy a obsypy zeminou, hutnit dle potřeby, zpětně zatravnit



Původní zemina

Překážka 04 - FUNBOX

Je provedena jako monolitická ŽELEZOBETONOVÁ SKOŘEPINA tl. 200 mm.
Je provedena z betonu třídy C 25 / 30 a vyztužena po obou površích vázanou
výztuží R10 á 200 mm v obou směrech nebo 1x karisíť 8x150x150 mm, krytí výztuže min. 35mm.

$$\pm 0,000 = 209,400 \text{ m n.m. Bpv.}$$

ZODP. PROJEKTANT		VYPRACOVAL			<div><div>Ing. Gabriela Nováková</div><div>Projektování pozemních staveb</div><div>IČ 76113671</div><div>gabriela-novakova@volny.cz</div></div>
Ing. Gabriela Nováková		Ing. Gabriela Nováková			
INVESTOR					
Město Přelouč, Československé armády 1665 535 33 Přelouč					
MÍSTO STAVBY: Parcela č. 300/ 1 k.ú. Přelouč		AKCE :		DATUM	<div>DSP+RPD</div> <div>stavebně konstrukční část</div>
SKATEPARK PŘELOUČ		11/2023			
		STUPEŇ			
Dokumentace pro společné povolení v úrovni realizační		PROFESE			
OBSAH VÝKRESU :		MĚŘÍTKO:			
PŘEKÁŽKA Č.04 - FUNBOX		1:50		D.2.b05	