




PŮDORYS, MĚŘ.1:30

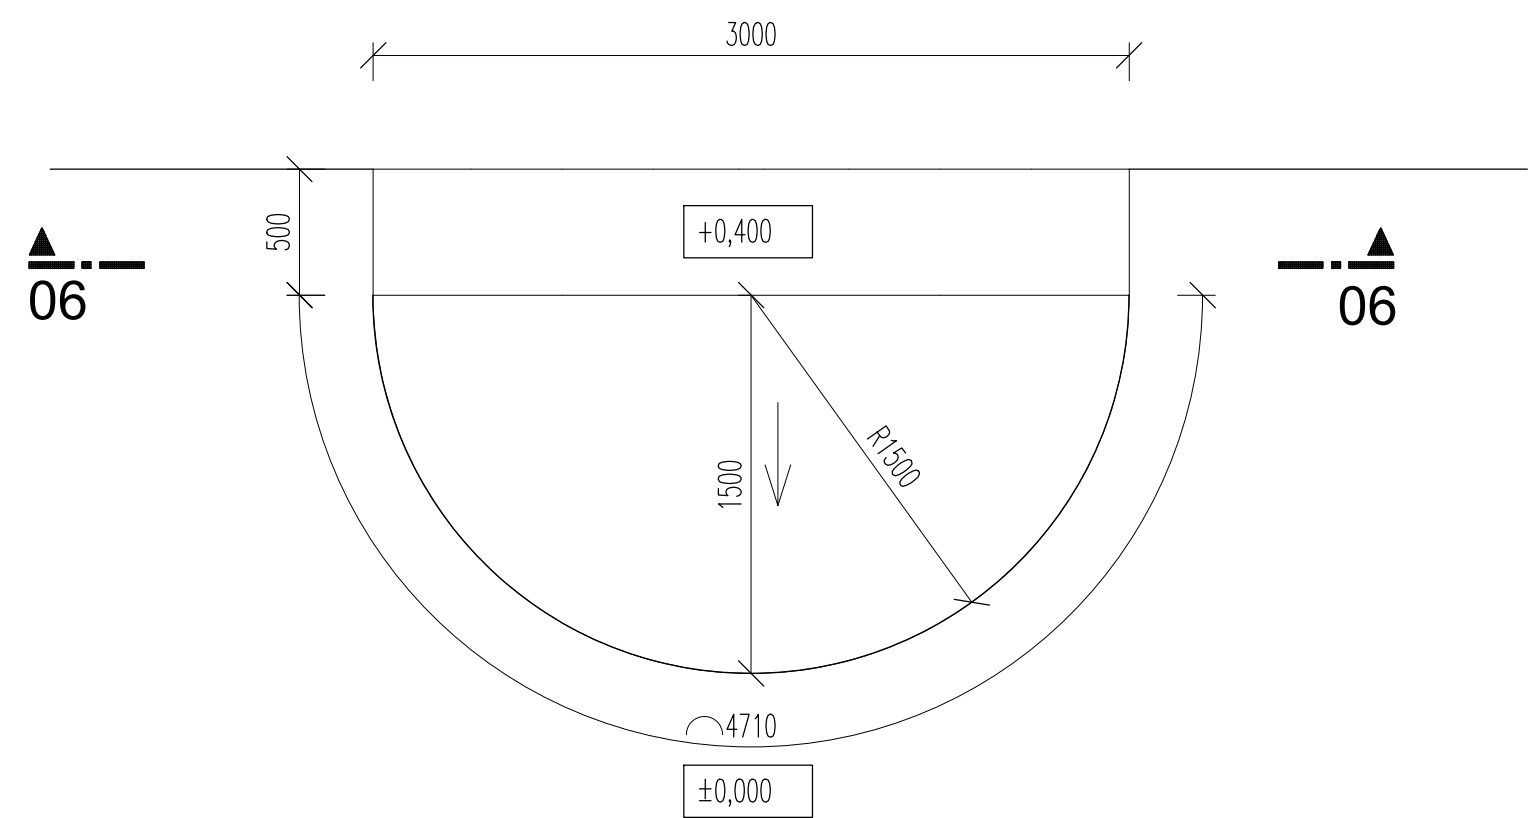


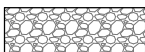


ŘEZ 06 - 06, MĚŘ. 1:30

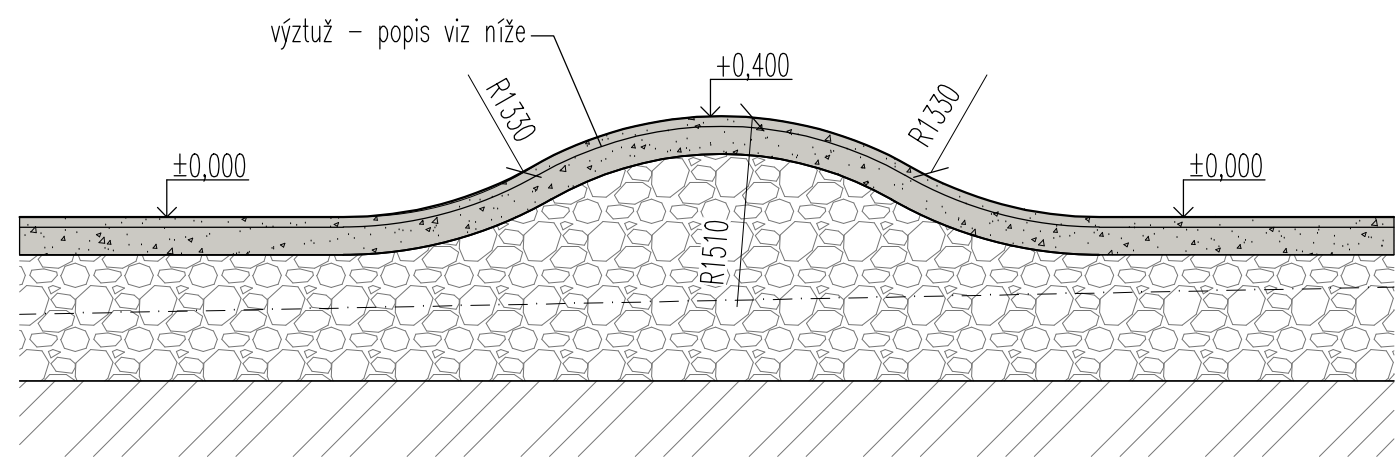

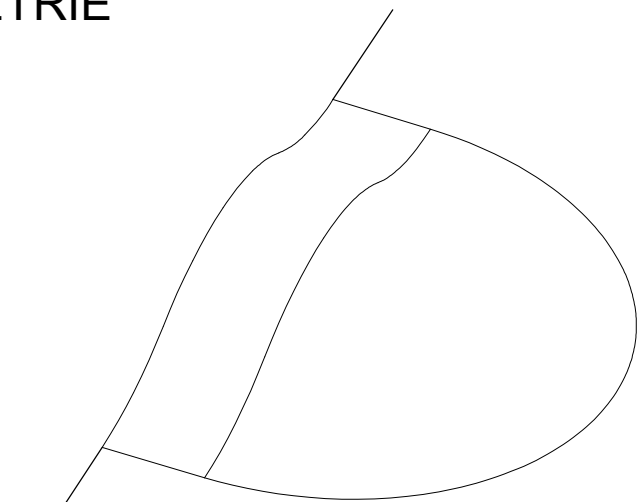AXONOMETRIE




LEGENDA MATERIÁLU

-  Základní deska skateparku - monolitická ŽB SKOŘEPINA tl. 150 mm z betonu třídy C 25 / 30, výztuž R10 á 200 mm v obou směrech nebo 1x karisíť 8x150x150mm,osazená při horním povrchu desky , krytí min. 35 mm
-  Štěrkopískový podsyp tl. 300 mm - drcené kamenivo frakce 0-63 se spojitou zrnitostí, hutněný po vrstvách max. 200 mm na hodnotu Edef.2 ≥ 30 MPa, Edef.2/Edef.1≤ 2,5. Na tento hutněný podsyp vyrovnat horní srovnávací vrstvou tl. 100 mm jemnozrnějšího kameniva frakce 0-32 se spoj. zrnitostí. hutněný po vrstvách max. 200 mm na hodnotu Edef.2 ≥ 30 MPa, Edef.2/Edef.1≤ 2,5.
-  Zásypy a obsypy zeminou, hutnit dle potřeby, zpětně zatravnit
-  Původní zemina

Překážka 06 - CAMEL HUMP
je provedena jako monolitická ŽELEZOBETONOVÁ SKOŘEPINA tl. 200 mm.
Je provedena z betonu třídy C 25 / 30 a vyztužena po obou površích vázanou výztuží R10 á 200 mm v obou směrech nebo 1x karisíť 8x150x150 mm, krytí výztuže min. 35mm.

± 0,000 = 209,400 m n.m. Bpv.

ZODP. PROJEKTANT	VYPRACOVAL		 Ing. Gabriela Nováková Projektování pozemních staveb IČ 76113671 gabriela-novakova@volny.cz
Ing. Gabriela Nováková	Ing. Gabriela Nováková		
INVESTOR	Město Přelouč, Československé armády 1665 535 33 Přelouč		
MÍSTO STAVBY:	Parcela č. 300/ 1 k.ú. Přelouč	DATUM	DSP+RPD
AKCE:	SKATEPARK PŘELOUČ	11/2023	
Dokumentace pro společné povolení v úrovni realizační		STUPEŇ	
OBSAH VÝKRESU:	PŘEKÁŽKA Č.06 - CAMEL HUMP	PROFESE	stavebně konstrukční část
		MĚŘÍTKO:	
		1:30	D.2.b07