




AXONOMETRIE

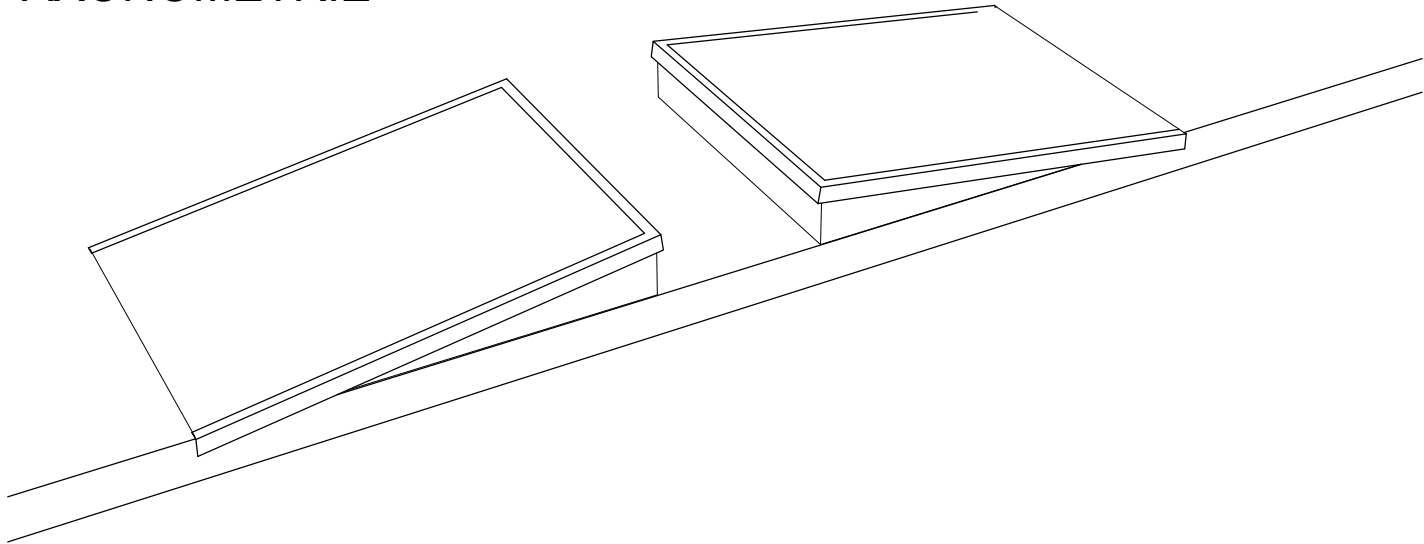


PŮDORYS, MĚŘ.1:30

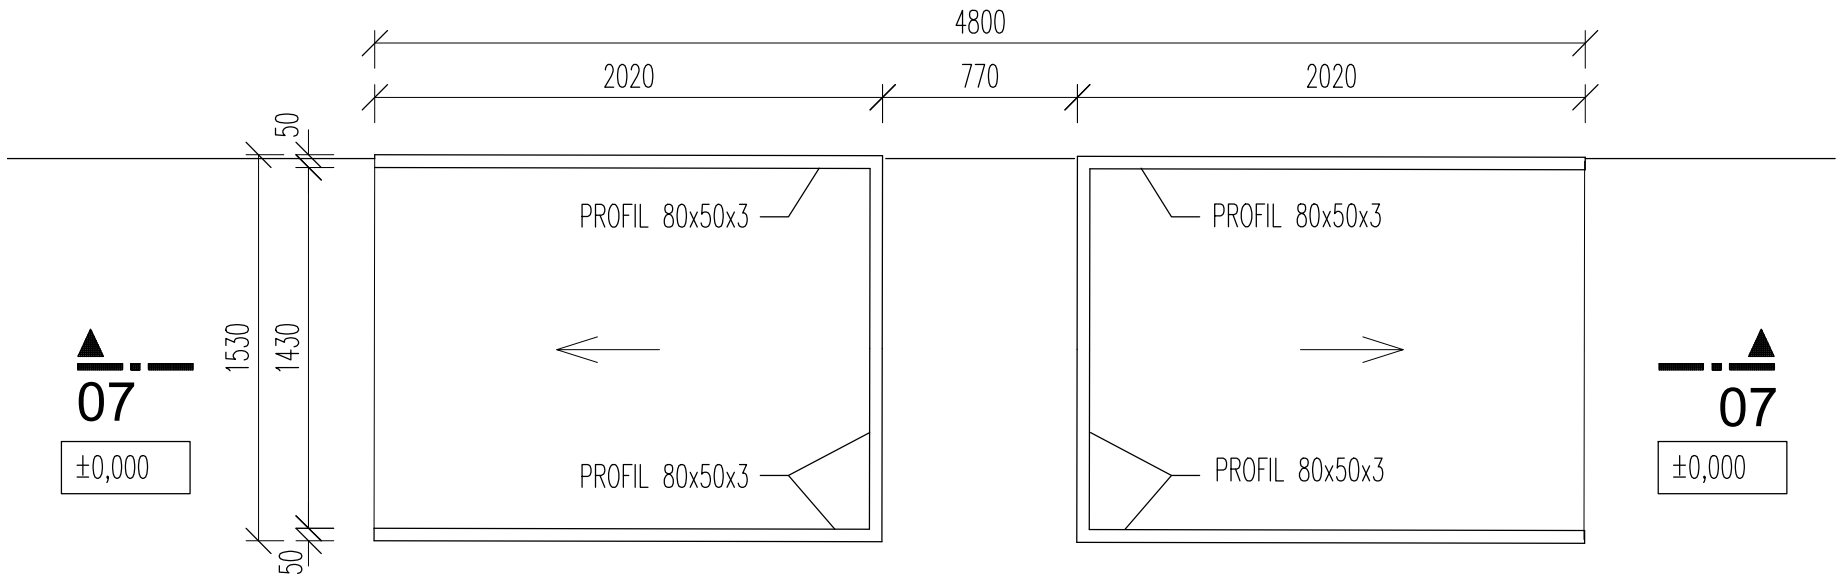

ŘEZ 07 - 07, MĚŘ.1:30

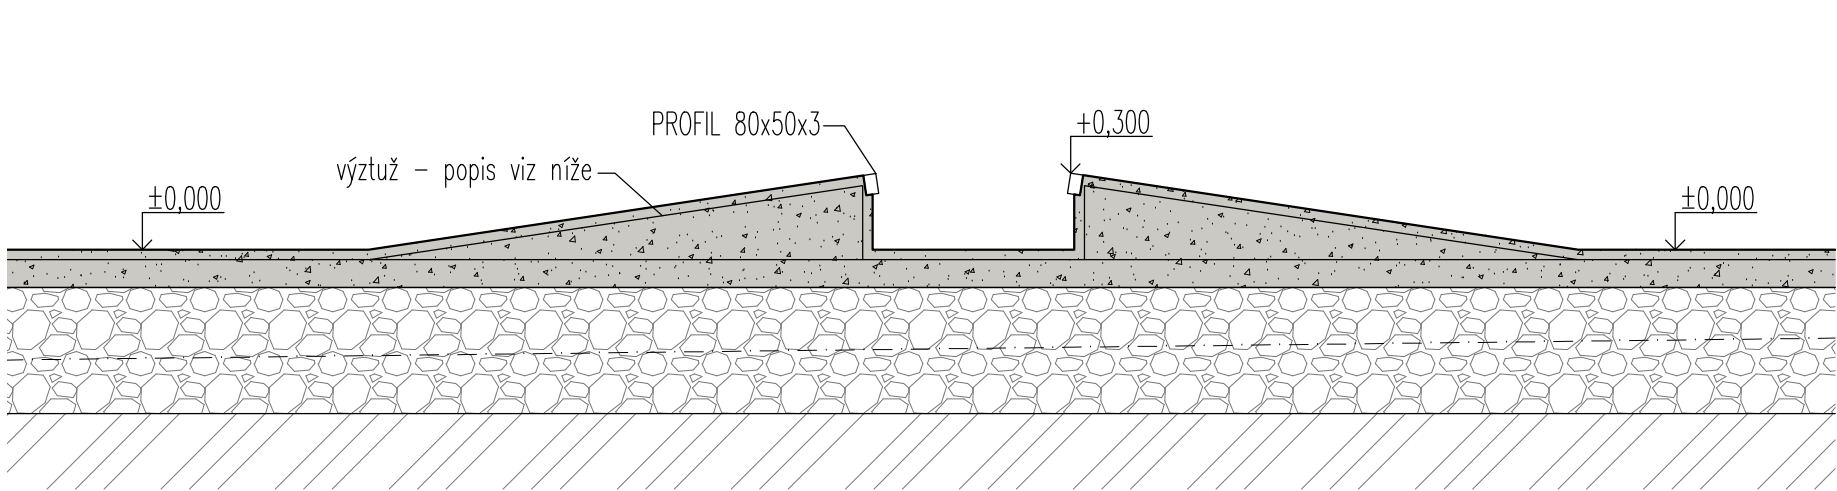

DETAIL KOTVENÍ PROFILU 1:10

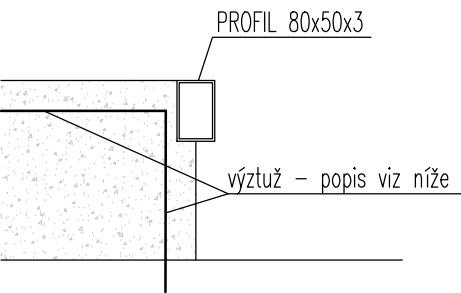

PROFIL 80 x 50 x 3 mm
DÉLKA 11,14m
HMOTNOST 5,495 x 11,14 = 61,21 kg

LEGENDA MATERIÁLU

- Základní deska skateparku - monolitická ŽB SKOŘEPINA tl. 150 mm z betonu třídy C 25 / 30, výztuž R10 á 200 mm v obou směrech nebo 1x karisít 8x150x150mm,osazená při horním povrchu desky , krytí min. 35 mm
- Štěrkopískový podsyp tl. 300 mm - drcené kamenivo frakce 0-63 se spojitou zrnitostí, hutněný po vrstvách max. 200 mm na hodnotu Edef.2 ≥ 30 MPa, Edef.2/Edef.1≤ 2,5. Na tento hutněný podsyp vyrovnat horní srovnávací vrstvou tl. 100 mm jemnozrnějšího kameniva frakce 0-32 se spoj. zrnitostí. hutněný po vrstvách max. 200 mm na hodnotu Edef.2 ≥ 30 MPa, Edef.2/Edef.1≤ 2,5.
- Zásypy a obsypy zeminou, hutnit dle potřeby, zpětně zatravnit
- Původní zemina

Překážka 07 - KICKER GAP
je provedena jako monolitická ŽELEZOBETONOVÁ SKOŘEPINA tl. 200 mm.
Je provedena z betonu třídy C 25 / 30 a vyztužena po obou površích vázanou výztuží R10 á 200 mm v obou směrech nebo 1x karisít 8x150x150 mm, krytí výztuže min. 35mm.

± 0,000 = 209,400 m n.m. Bpv.

ZODP. PROJEKTANT	VYPRACOVAL		Ing. Gabriela Nováková Projektování pozemních staveb IČ 76113671 gabriela-novakova@volny.cz
Ing. Gabriela Nováková	Ing. Gabriela Nováková		
INVESTOR	Město Přebouč, Československé armády 1665 535 33 Přebouč		
MÍSTO STAVBY :	Parcela č. 300/ 1 k.ú. Přebouč	AKCE :	SKATEPARK PŘELOUČ
		DATUM	11/2023
		STUPEŇ	DSP+RPD
Dokumentace pro společné povolení v úrovni realizační		PROFESE	stavebně konstrukční část
OBSAH VÝKRESU : PŘEKÁŽKA Č.07 - KICKER GAP		MĚŘITKO:	1:30
			D.2.b08