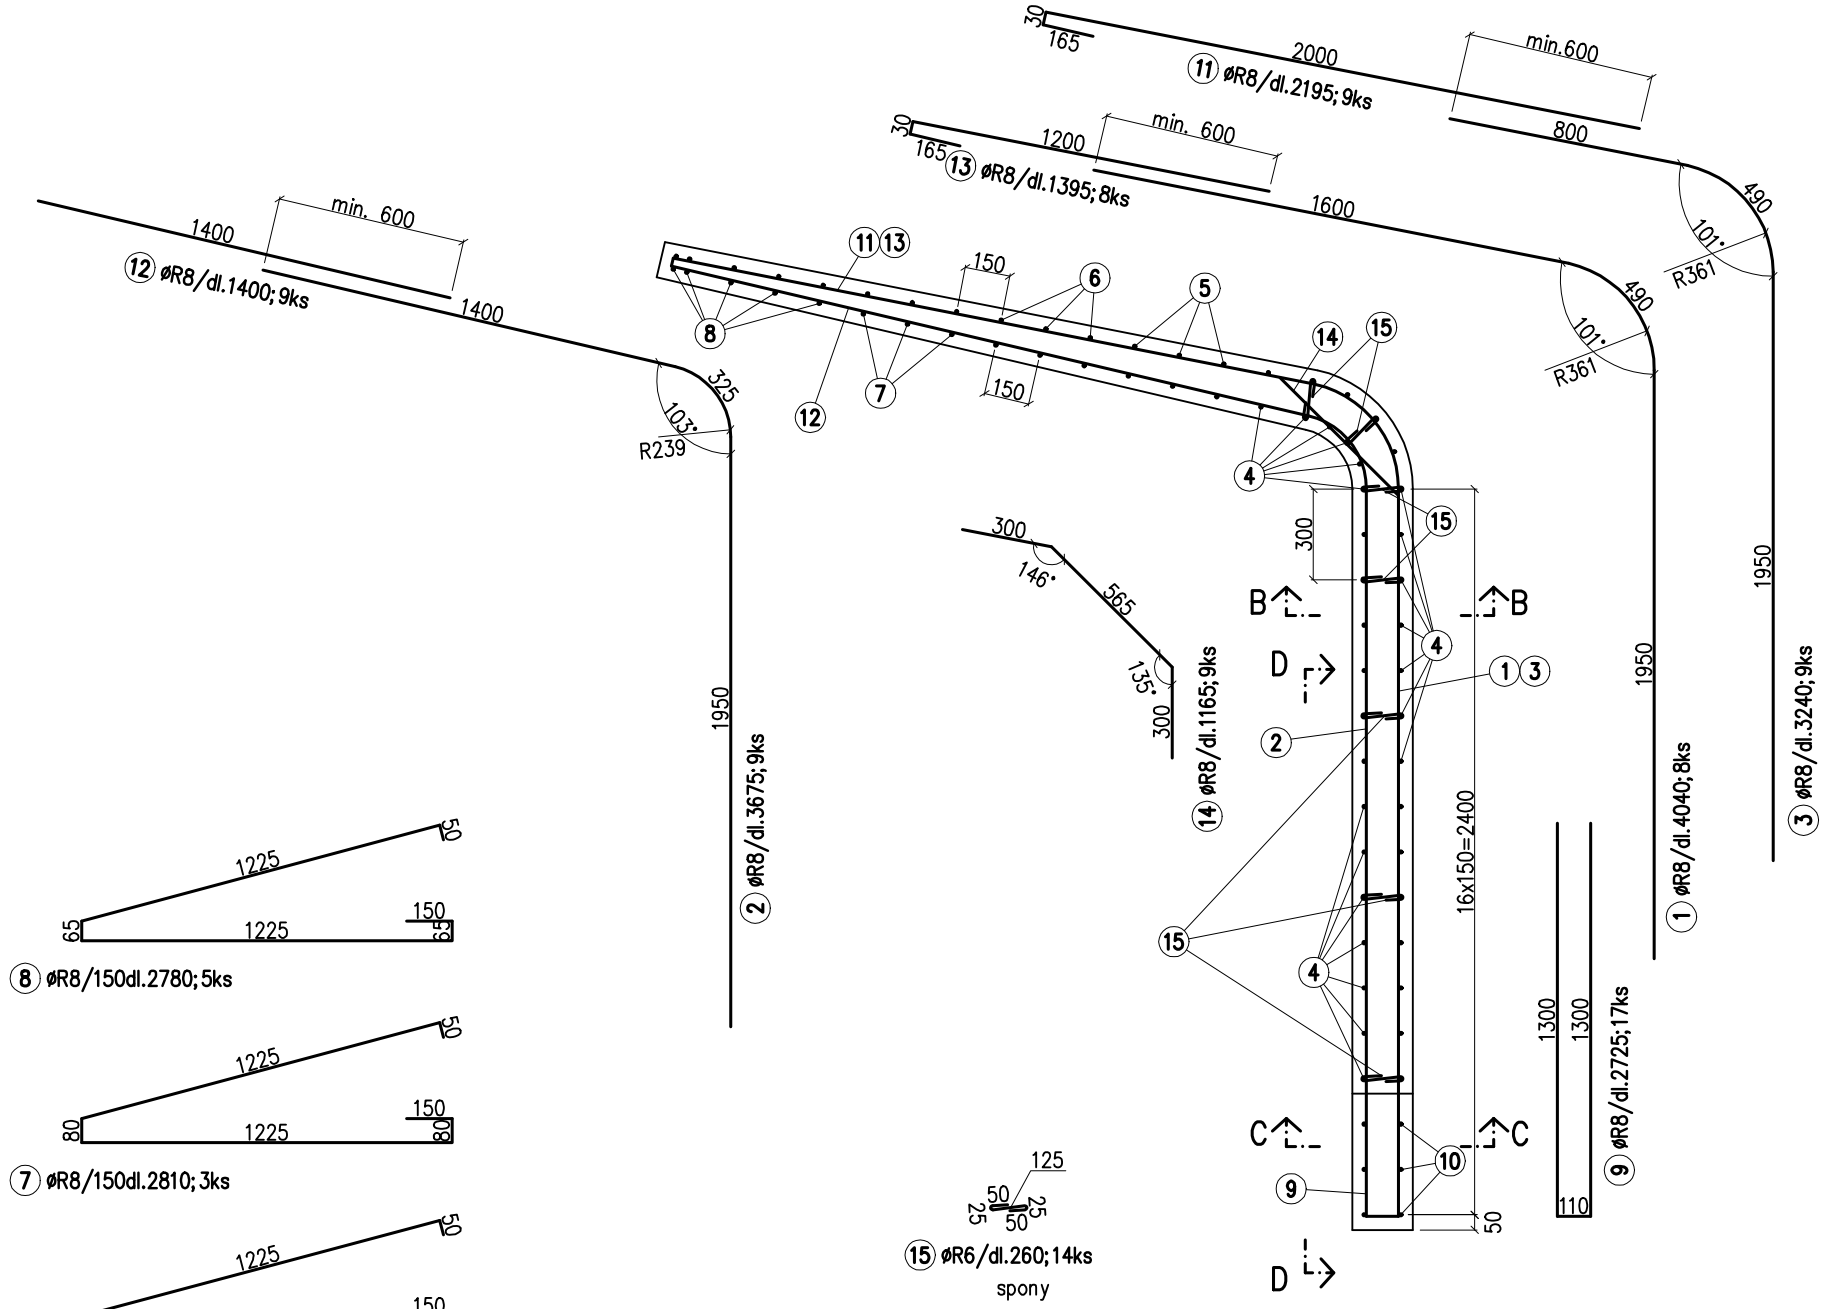

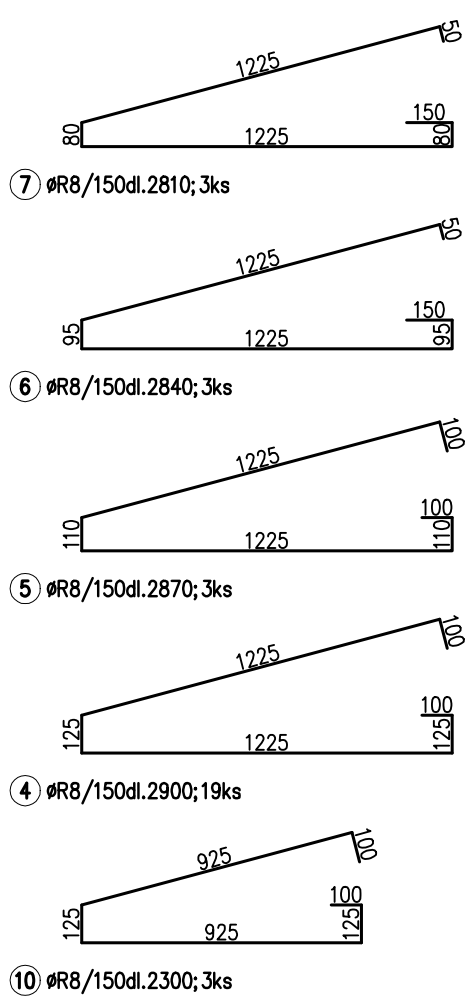

Řez C–C

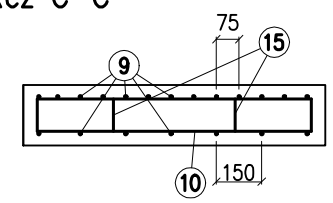

Řez B–B

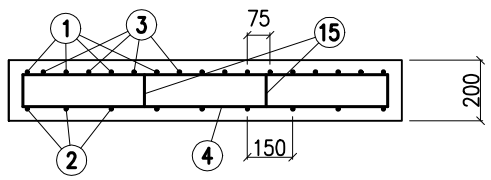

Řez D–D

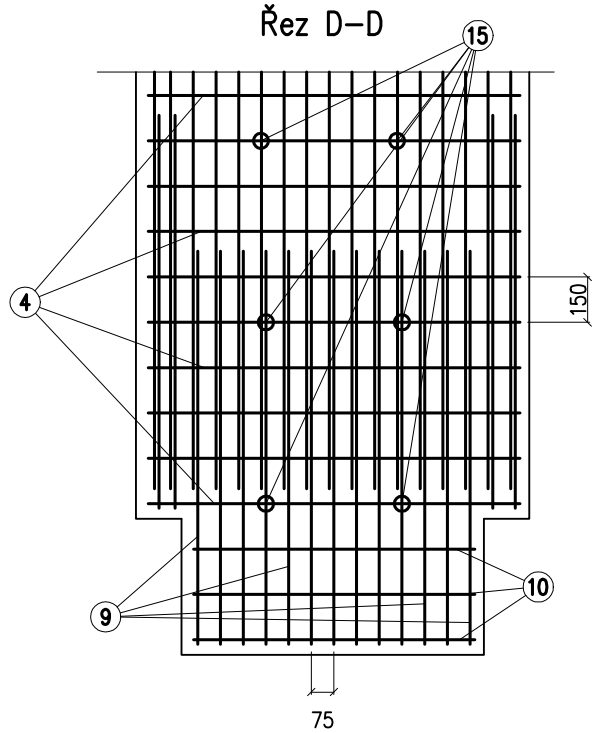

Výpis výztuže

číslo	profil	počet	délka	délka celkem (m)	
				10 505	
	ø	ks	(m)	R6	R8
1	R8	8	4.04		32.32
2	R8	9	3.675		33.08
3	R8	9	3.24		29.16
4	R8	19	2.9		55.1
5	R8	3	2.87		8.61
6	R8	3	2.84		8.52
7	R8	3	2.81		8.43
8	R8	5	2.78		13.9
9	R8	17	2.725		46.33
10	R8	3	2.3		6.9
11	R8	9	2.195		19.75
12	R8	9	1.4		12.6
13	R8	8	1.395		11.16
14	R8	9	1.165		10.48
15	R6	14	0.26	3.64	
délka celkem (m)				3.64	296.34
hmotnost 1 bm (kg)				0.222	0.395
hmotnost celkem (kg)				0.81	117.05
hmotnost celkem (kg)				117.86	

tvary zahnutých výztužných položek jsou kótovány v ose prvků!!

prvky pro zabezpečení polohy výztuže dle výběru dodavatele!!

nezávislé monitorování výroby s měřením krycí vrstvy výztuže

krytí výztuže 35mm

BETON DLE ČSN EN 206+A1 a ČSN P 73 2404
Cl 0,2 – Dmax16 – S3
C35/45–XC4–XF3, Ecm=34 GPa
podkladní beton C12/15 tl. 50mm

VÝZTUŽ: OCEL B500B
ZVLÁŠTNÍ KVALITA KONTROLY KRYTÍ VÝZTUŽE

VYPRACOVAL	KONTROLOVAL	HIP
Ing. Václav Nevřiva	Ing. Václav Nevřiva	Ing. Gabriela Nováková
DODAVATEL	Fiveramps	
MÍSTO STAVBY	k. ú. Velké Losiny, p.č 76	
STAVBA: Skatepark Přelouč – přístřešek		
OBSAH VÝKRESU: Výztuž segmentu S1		

Fineta s.r.o.
Minská 34, BRNO

SPEC.	statika
STUPEŇ	realizační projekt
DATUM	11/2023
MĚŘÍTKO	1:25
ČÍS. VÝKRESU	D.3.b02