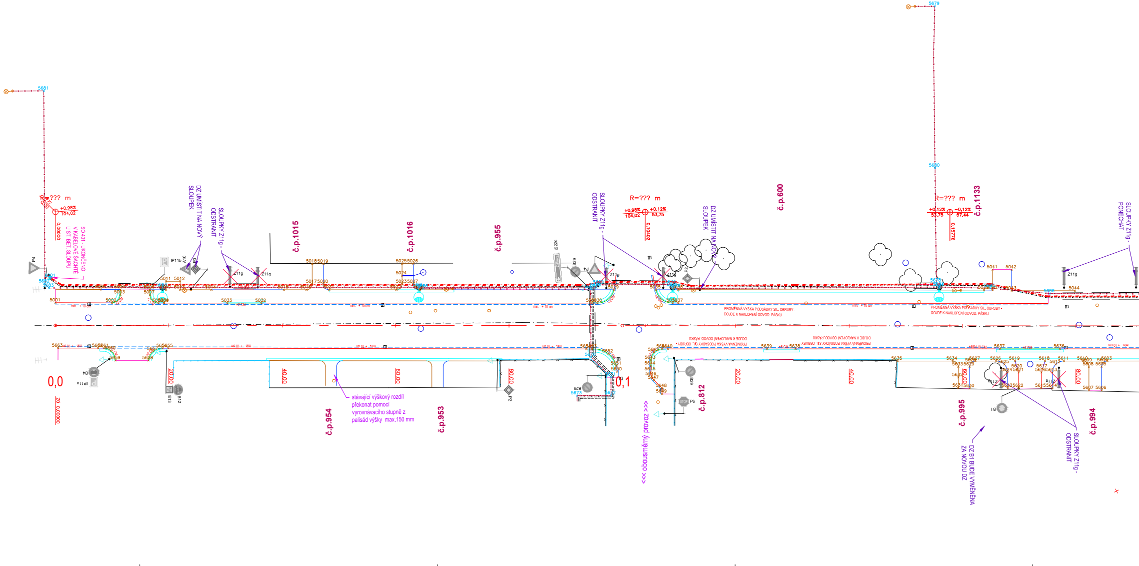
R=??? m
+0,98%
104,02
0,00000
SO 401 - UKONČENO V KABELOVÉ ŠACHTĚ U ST. BET. SLOUPU
P4
IP11b
A10
P3
DZ UMÍSTIT NA NOVÝ SLOUPEK
SLOUPKY Z11g - ODSTRANIT
Z11g
č.p.1015
č.p.1016
č.p.955
IS22c
B29
R=??? m
+0,98%
104,02
+0,12%
53,75
0,10402
SLOUPKY Z11g - ODSTRANIT
DZ UMÍSTIT NA NOVÝ SLOUPEK
P2
č.p.600
R=??? m
+0,12%
53,75
−0,12%
57,44
0,15776
č.p.1133
SLOUPKY Z11g - PONECHAT
min. + 10 cm
+2 CM
+5 CM
+MIN 10 CM
PROMĚNNÁ VÝŠKA PODSÁDKY SIL. OBRUBY - DOJDE K NAKLOPENÍ ODVOD. PÁSKU
0,0
ZÚ 0,00000
B4
IP11a
E13
B12
20,00
40,00
60,00
80,00
stávající výškový rozdíl překonat pomocí vyrovnávacího stupně z palisád výšky max,150 mm
č.p.954
č.p.953
0,1
<<< obousměrný provoz >>>
STOP
P6
č.p.812
č.p.995
B1
DZ B1 BUDE VYMĚNĚNA ZA NOVOU DZ
SLOUPKY Z11g - ODSTRANIT
č.p.994
5001
5002
5003
5007
5011
5012
5017
5018
5019
5020
5023
5024
5025
5026
5027
5032
5033
5041
5042
5043
5044
5635
5637
5636
5638
5639
5663
5681
5680
5679
5678
5686
5673

"CHODNÍKY ULICE KARLA ČAPKA, PŘELOUČ"

SO 101 - ZPEVNĚNÉ PLOCHY

SITUACE - M 1:250

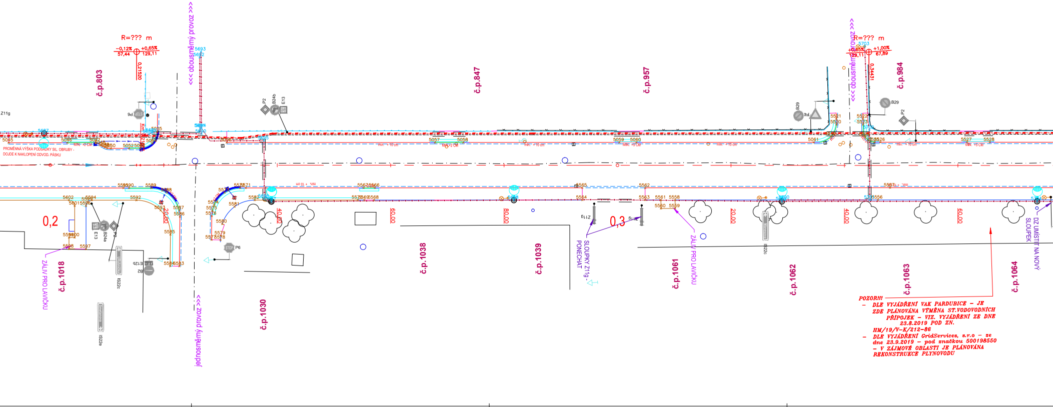
R=??? m
−0,12%
+0,65%
57,44
129,11
0,21520
R=??? m
+0,65%
+1,00%
129,11
67,89
0,34431
<<< obousměrný provoz >>>
<<< obousměrný provoz >>>
jednosměrný provoz >>>
č.p.803
č.p.847
č.p.957
č.p.984
č.p.1018
č.p.1030
č.p.1038
č.p.1039
č.p.1061
č.p.1062
č.p.1063
č.p.1064
PROMĚNNÁ VÝŠKA PODSADKY SIL. OBRUBY -
DOJDE K NAKLOPENÍ ODVOD. PÁSKU
MIN. +2 CM
MIN. +10 cm
0,2
0,3
ZÁLIV PRO LAVIČKU
ZÁLIV PRO LAVIČKU
SLOUPKY Z11g - PONECHAT
DZ UMÍSTIT NA NOVÝ SLOUPEK
Z11g
P2
B24b
E13
B24a
P6
B29
B2
E12b
IS22c
IS22e
20,00
40,00
60,00
80,00
20,00
40,00
60,00

POZOR!!!
- DLE VYJÁDŘENÍ VAK PARDUBICE – JE ZDE PLÁNOVÁNA VÝMĚNA ST.VODOVODNÍCH PŘÍPOJEK – VIZ. VYJÁDŘENÍ ZE DNE 23.8.2019 POD ZN. HM/19/V-K/212-86
- DLE VYJÁDŘENÍ GridServices, s.r.o – ze dne 23.9.2019 – pod značkou 500198550 – V ZÁJMOVÉ OBLASTI JE PLÁNOVÁNA REKONSTRUKCE PLYNOVODU

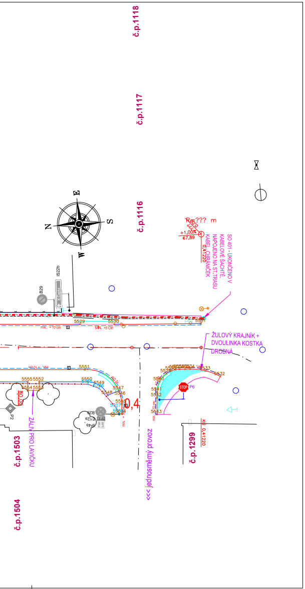
č.p.1118
č.p.1117
č.p.1116
N
E
S
W
R=??? m
+1,00%
67,89
SO 401 - UKONČENO V KABELOVÉ ŠACHTĚ, NAPOJENO NA ST.TRASU KABEL. CHRÁNIČEK
0,41220
B29
IS22b
K.Čapka
5529
5530
5531
min. +10 cm
MIN. +5 CM
ŽULOVÝ KRAJNÍK + DVOULINKA KOSTKA DROBNÁ
5551
5555 5552
5554 5553
5550
5549
5548
5547
5546
5545
5707
5706
5708
0,4
5532
5533
5534
5540
5541
5542
5543
STOP
P6
P2
B28
E12a
IP4b
ZÁLIV PRO LAVIČKU
<<< jednosměrný provoz
č.p.1503
č.p.1504
č.p.1299
K0 0,41220

VYTYČOVACÍ BODY PODROBNÉ

INFORMACE O BODECH				
ČÍSLO BODU	POPIS	X	Y	Z
5001	POL	−662474.40	−1059053.26	0.00
5002	POL	−662475.25	−1059063.16	0.00
5003	POL	−662473.92	−1059064.77	0.00
5004	POL	−662473.02	−1059064.88	0.00
5005	POL	−662472.73	−1059061.44	0.00
5006	POL	−662473.48	−1059070.04	0.00
5007	POL	−662474.36	−1059069.99	0.00
5008	POL	−662475.94	−1059071.35	0.00
5009	POL	−662476.02	−1059072.36	0.00
5010	POL	−662473.71	−1059072.88	0.00
5011	POL	−662472.21	−1059073.00	0.00
5012	POL	−662472.42	−1059075.49	0.00
5013	POL	−662473.91	−1059075.37	0.00
5014	POL	−662474.36	−1059080.86	0.00
5015	POL	−662475.39	−1059093.59	0.00
5016	POL	−662475.71	−1059097.58	0.00
5017	POL	−662474.80	−1059098.65	0.00
5018	POL	−662471.24	−1059098.95	0.00
5019	POL	−662471.42	−1059100.94	0.00
5020	POL	−662474.96	−1059100.65	0.00

INFORMACE O BODECH				
ČÍSLO BODU	POPIS	X	Y	Z
5021	POL	−662476.04	−1059101.56	0.00
5022	POL	−662476.99	−1059113.38	0.00
5023	POL	−662476.08	−1059114.46	0.00
5024	POL	−662474.58	−1059114.58	0.00
5025	POL	−662472.49	−1059114.75	0.00
5026	POL	−662472.65	−1059116.74	0.00
5027	POL	−662476.24	−1059116.45	0.00
5028	POL	−662477.34	−1059117.48	0.00
5029	POL	−662480.10	−1059151.64	0.00
5030	POL	−662482.20	−1059148.54	0.00
5031	POL	−662482.12	−1059147.54	0.00
5032	POL	−662477.41	−1059089.46	0.00
5033	POL	−662476.93	−1059083.48	0.00
5034	POL	−662476.02	−1059072.36	0.00
5035	POL	−662480.69	−1059159.02	0.00
5036	POL	−662483.28	−1059161.75	0.00
5037	POL	−662483.36	−1059162.75	0.00
5038	POL	−662481.02	−1059162.94	0.00
5039	POL	−662485.43	−1059216.69	0.00
5040	POL	−662485.56	−1059218.18	0.00

INFORMACE O BODECH				
ČÍSLO BODU	POPIS	X	Y	Z
5041	POL	−662481.95	−1059218.48	0.00
5042	POL	−662482.23	−1059221.86	0.00
5043	POL	−662485.93	−1059221.55	0.00
5044	POL	−662486.84	−1059232.67	0.00
5045	POL	−662490.12	−1059245.25	0.00
5046	POL	−662490.96	−1059255.57	0.00
5047	POL	−662491.36	−1059260.56	0.00
5048	POL	−662491.88	−1059261.41	0.00
5049	POL	−662492.27	−1059262.07	0.00
5050	POL	−662492.57	−1059263.15	0.00
5051	POL	−662492.46	−1059262.49	0.00
5052	POL	−662492.83	−1059266.34	0.00
5053	POL	−662492.99	−1059268.34	0.00
5054	POL	−662492.29	−1059270.52	0.00
5055	POL	−662490.26	−1059271.57	0.00
5056	POL	−662493.20	−1059283.58	0.00
5057	POL	−662496.16	−1059320.19	0.00
5058	POL	−662496.56	−1059325.18	0.00
5059	POL	−662498.77	−1059352.58	0.00
5060	POL	−662499.01	−1059355.57	0.00

INFORMACE O BODECH				
ČÍSLO BODU	POPIS	X	Y	Z
5061	POL	−662501.53	−1059386.76	0.00
5519		−662500.77	−1059389.89	0.00
5520		−662498.73	−1059391.00	0.00
5521		−662497.73	−1059391.05	0.00
5522		−662498.10	−1059395.72	0.00
5523		−662499.10	−1059395.67	0.00
5524		−662501.35	−1059395.86	0.00
5525		−662502.37	−1059397.44	0.00
5526		−662502.45	−1059398.44	0.00
5527		−662503.69	−1059413.69	0.00
5528		−662504.02	−1059417.68	0.00
5529		−662506.07	−1059442.86	0.00
5530		−662506.56	−1059448.84	0.00
5531		−662507.64	−1059464.07	0.00
5532		−662517.24	−1059466.72	0.00
5533		−662516.05	−1059464.23	0.00
5534		−662515.51	−1059461.53	0.00
5535		−662515.45	−1059460.65	0.00
5536		−662515.38	−1059459.66	0.00
5537		−662515.39	−1059458.92	0.00

INFORMACE O BODECH				
ČÍSLO BODU	POPIS	X	Y	Z
5538		−662515.54	−1059458.20	0.00
5539		−662515.95	−1059457.29	0.00
5540		−662517.27	−1059455.97	0.00
5541		−662519.05	−1059455.39	0.00
5542		−662520.04	−1059455.31	0.00
5543		−662523.00	−1059455.07	0.00
5544		−662522.45	−1059448.85	0.00
5545		−662520.67	−1059449.01	0.00
5546		−662519.26	−1059448.97	0.00
5547		−662518.28	−1059448.75	0.00
5548		−662518.95	−1059446.70	0.00
5549		−662517.11	−1059445.43	0.00
5550		−662516.30	−1059443.35	0.00
5551		−662514.11	−1059443.02	0.00
5552		−662515.61	−1059434.84	0.00
5553		−662517.10	−1059434.72	0.00
5554		−662516.94	−1059432.73	0.00
5555		−662515.45	−1059432.85	0.00
5556		−662512.57	−1059397.20	0.00
5557		−662510.60	−1059399.50	0.00

INFORMACE O BODECH				
ČÍSLO BODU	POPIS	X	Y	Z
5578		−662510.23	−1059281.11	0.00
5579		−662509.48	−1059281.19	0.00
5580		−662507.45	−1059281.63	0.00
5581		−662504.59	−1059284.04	0.00
5582		−662503.71	−1059287.68	0.00
5583		−662514.26	−1059273.51	0.00
5584		−662514.12	−1059271.87	0.00
5585		−662508.57	−1059272.38	0.00
5586		−662505.56	−1059274.31	0.00
5587		−662504.45	−1059274.29	0.00
5588		−662501.15	−1059272.40	0.00
5589		−662500.11	−1059269.73	0.00
5590		−662499.79	−1059265.78	0.00
5591		−662499.71	−1059264.78	0.00
5592		−662502.04	−1059266.89	0.00
5593		−662504.16	−1059271.00	0.00
5594		−662501.40	−1059259.04	0.00
5595		−662501.64	−1059258.31	0.00
5596		−662502.32	−1059257.96	0.00
5597		−662509.91	−1059257.35	0.00

INFORMACE O BODECH				
ČÍSLO BODU	POPIS	X	Y	Z
5598		−662509.63	−1059254.36	0.00
5599		−662507.64	−1059254.52	0.00
5600		−662507.72	−1059255.52	0.00
5601		−662502.16	−1059255.97	0.00
5602		−662501.08	−1059255.05	0.00
5603		−662499.65	−1059237.35	0.00
5604		−662499.88	−1059236.63	0.00
5605		−662500.56	−1059236.28	0.00
5606		−662504.71	−1059235.94	0.00
5607		−662504.53	−1059233.70	0.00
5608		−662500.38	−1059234.03	0.00
5609		−662499.65	−1059233.80	0.00
5610		−662499.31	−1059233.12	0.00
5611		−662499.03	−1059229.70	0.00
5612		−662499.50	−1059228.24	0.00
5613		−662500.86	−1059227.54	0.00
5614		−662503.63	−1059227.32	0.00
5615		−662503.47	−1059225.36	0.00
5616		−662500.70	−1059225.60	0.00
5617		−662500.08	−1059225.86	0.00

INFORMACE O BODECH				
ČÍSLO BODU	POPIS	X	Y	Z
5618		−662498.76	−1059226.40	0.00
5619		−662498.34	−1059221.14	0.00
5620		−662499.72	−1059221.46	0.00
5621		−662500.38	−1059221.61	0.00
5622		−662503.15	−1059221.39	0.00
5623		−662502.99	−1059219.45	0.00
5624		−662500.22	−1059219.67	0.00
5625		−662498.77	−1059219.20	0.00
5626		−662498.07	−1059217.84	0.00
5627		−662497.77	−1059214.15	0.00
5628		−662498.01	−1059213.42	0.00
5629		−662498.69	−1059213.07	0.00
5630		−662502.49	−1059212.77	0.00
5631		−662502.26	−1059210.76	0.00
5632		−662500.39	−1059210.93	0.00
5633		−662498.53	−1059211.08	0.00
5634		−662497.45	−1059210.16	0.00
5635		−662496.66	−1059200.46	0.00
5636		−662496.83	−1059229.17	0.00
5637		−662495.98	−1059218.69	0.00

INFORMACE O BODECH				
ČÍSLO BODU	POPIS	X	Y	Z
5638		−662493.07	−1059182.71	0.00
5639		−662492.66	−1059177.73	0.00
5640		−662491.25	−1059160.26	0.00
5641		−662491.17	−1059159.27	0.00
5642		−662491.64	−1059157.81	0.00
5643		−662492.99	−1059157.11	0.00
5644		−662493.99	−1059157.03	0.00
5645		−662495.00	−1059156.94	0.00
5646		−662495.85	−1059157.02	0.00
5647		−662496.53	−1059157.39	0.00
5648		−662498.08	−1059158.69	0.00
5649		−662499.08	−1059158.60	0.00
5650		−662494.52	−1059151.03	0.00
5651		−662493.51	−1059150.98	0.00
5652		−662491.25	−1059149.74	0.00
5653		−662490.18	−1059146.94	0.00
5654		−662490.10	−1059145.94	0.00
5655		−662484.01	−1059072.43	0.00
5656		−662483.93	−1059071.44	0.00
5657		−662484.33	−1059069.76	0.00

INFORMACE O BODECH				
ČÍSLO BODU	POPIS	X	Y	Z
5658		−662485.87	−1059068.79	0.00
5659		−662485.40	−1059063.01	0.00
5660		−662483.62	−1059062.32	0.00
5661		−662483.08	−1059061.11	0.00
5662		−662482.99	−1059060.11	0.00
5663		−662482.41	−1059053.07	0.00

VYTYČOVACÍ BODY - VO

INFORMACE O BODECH				
ČÍSLO BODU	POPIS	X	Y	Z
5664	STOŽÁR	−662473.24	−1059072.31	0.00
5665	STOŽÁR	−662476.88	−1059117.41	0.00
5666		−662477.19	−1059118.14	0.00
5667		−662479.65	−1059147.54	0.00
5668		−662479.48	−1059148.55	0.00
5669		−662479.02	−1059149.09	0.00
5670		−662491.62	−1059146.64	0.00
5671		−662495.37	−1059149.86	0.00
5672		−662498.61	−1059149.62	0.00
5673		−662498.16	−1059143.64	0.00
5674		−662479.97	−1059161.80	0.00
5675	STOŽÁR	−662480.49	−1059162.02	0.00
5676		−662480.78	−1059162.50	0.00
5677	STOŽÁR	−662484.27	−1059208.86	0.00
5678		−662483.48	−1059208.42	0.00
5679		−662434.87	−1059212.08	0.00
5680		−662463.28	−1059209.82	0.00
5681		−662437.03	−1059054.22	0.00
5682		−662470.93	−1059051.67	0.00
5683		−662471.74	−1059052.36	0.00

INFORMACE O BODECH				
ČÍSLO BODU	POPIS	X	Y	Z
5684		−662484.27	−1059208.86	0.00
5685		−662485.19	−1059217.82	0.00
5686		−662486.98	−1059228.22	0.00
5687	STOŽÁR	−662488.99	−1059251.63	0.00
5688		−662490.63	−1059270.06	0.00
5689		−662490.42	−1059270.56	0.00
5690		−662491.32	−1059279.28	0.00
5691		−662490.31	−1059279.11	0.00
5692		−662477.84	−1059280.05	0.00
5693		−662476.86	−1059280.37	0.00
5694		−662490.33	−1059279.36	0.00
5695		−662493.39	−1059290.16	0.00
5696		−662503.62	−1059289.39	0.00
5697	STOŽÁR	−662504.21	−1059290.60	0.00
5698	STOŽÁR	−662507.42	−1059333.23	0.00
5699	STOŽÁR	−662511.46	−1059380.31	0.00
5700		−662511.25	−1059380.82	0.00
5701		−662512.46	−1059395.78	0.00
5702		−662500.16	−1059396.70	0.00
5703		−662485.39	−1059397.06	0.00

INFORMACE O BODECH				
ČÍSLO BODU	POPIS	X	Y	Z
5704	STOŽÁR	−662515.09	−1059425.16	0.00
5705		−662516.71	−1059443.34	0.00
5706		−662517.60	−1059445.28	0.00
5707		−662521.32	−1059448.01	0.00
5708		−662522.37	−1059448.43	0.00
6001		−662470.01	−1059052.74	

LEGENDA - NOVÝ STAV - SO 101:

—	BET. SILNIČNÍ OBRUBA - PODSÁDKA MIN. + 100 MM
—	BET.SILNIČNÍ OBRUBA NÁJEZDOVÁ - PODSÁDKA + 50 MM (SJEZ
—	BET.SILNIČNÍ OBRUBA NÁJEZDOVÁ - PODSÁDKA + 20 MM
—	BET.SILNIČNÍ OBRUBA NÁJEZDOVÁ - PODSÁDKA + 0 MM
—	BET.SILNIČNÍ OBRUBA PŘECHODOVÁ - PODSÁDKA + 0 MM
—	CHOD.BET. OBRUBA 1000X80X250 - PODSÁDKA + 0,0 MM
—	CHOD.BET. OBRUBA 1000X80X250, PODSÁDKA + 60 MM
- - -	VODÍCÍ PROUŽEK BETONOVÝ 250x500x100 MM
- - -	DVOULINKA KOSTKA DROBNÁ
763/1	POZ. PARCELY DOT. STAVBOU - VLASTNÍK MĚSTO PŘELOUČ
936/1	POZ. PARCELY DOT. STAVBOU - VLASTNÍK CIZÍ

! PRŮBĚH INŽENÝRSKÝCH SÍT
DLE PODKLADŮ JEJICH
PŘED ZAHÁJENÍM VEŠKERÝCH
JE NUTNO NECHAT VYTYČIT IN

Generální projektant:
PRODIN

Zpracovatel dílčí části dokumentace:

Vypracoval: Jana Förstlová	Zodp. projektant: Jana Förstlová	Kontroloval: Ing. Michal

Kraj: Pardubický	Traťový úsek/Obec: Přelouč

Objednatel:
Město Přelouč, Československé armády 1665, 535 33 Pře

Akce:
CHODNÍKY ULICE KARLA ČAPKA, PŘEL

SO 101 - ZPEVNĚNÉ PLOCHY

Obsah výkresu:
SITUACE - VYTYČOVACÍ BODY

INFORMACE O BODECH				
ČÍSLO BODU	POPIS	X	Y	Z
5558		−662509.68	−1059361.56	0.00
5559		−662511.18	−1059361.44	0.00
5560		−662510.98	−1059358.95	0.00
5561		−662509.48	−1059359.07	0.00
5562		−662507.15	−1059356.47	0.00
5563		−662509.26	−1059356.27	0.00
5564		−662508.37	−1059345.25	0.00
5565		−662506.22	−1059345.42	0.00
5566		−662503.28	−1059308.98	0.00
5567		−662503.11	−1059306.98	0.00
5568		−662505.41	−1059308.66	0.00
5569		−662505.27	−1059306.95	0.00
5570		−662505.16	−1059305.81	0.00
5571		−662501.44	−1059286.29	0.00
5572		−662501.36	−1059285.30	0.00
5573		−662501.96	−1059282.50	0.00
5574		−662503.99	−1059280.49	0.00
5575		−662504.96	−1059280.09	0.00
5576		−662505.89	−1059279.91	0.00
5577		−662510.07	−1059279.53	0.00

ZDY)

LEGENDA -SO 401:

—vo—	KABEL. VEDENÍ VO
- - - -	CHRÁNIČKY - PŘÍPRAVA PRO METROPOLITNÍ SÍŤ
- - - -	NAPÁJECÍ KABEL BUD. KAMER. SYSTÉMU

OBJEKT:
SO 101 - ZPEVNĚNÉ PLOCHY (DSP)
SO 401 - VEŘEJNÉ OSVĚTLENÍ (DÚR)

Í JE ZAKRESLEN
 SPRÁVCŮ.
 STAVEBNÍCH PRACÍ
ŽENÝRSKÉ SÍTĚ. !

PRODIN A.S.
JIRÁSKOVA 169
530 02 PARDUBICE

WWW.PRODIN.CZ
DIČ: CZ25292161
IČO: 25292161

Souřadnicový systém S-JTSK, Výškový systém Bpv

l Hornýš

elouč

LOUČ

PRODIN

Formát	15A4
Datum	09/2019
Účel	PDPS
Č. zakázky	3110/19/006

Změna	Č. kopie
Měřítko 1:250	
Část dokumentace B.1.2.	Č. výkresu 8