ZÁPADNÍ POHLED

M 1:100

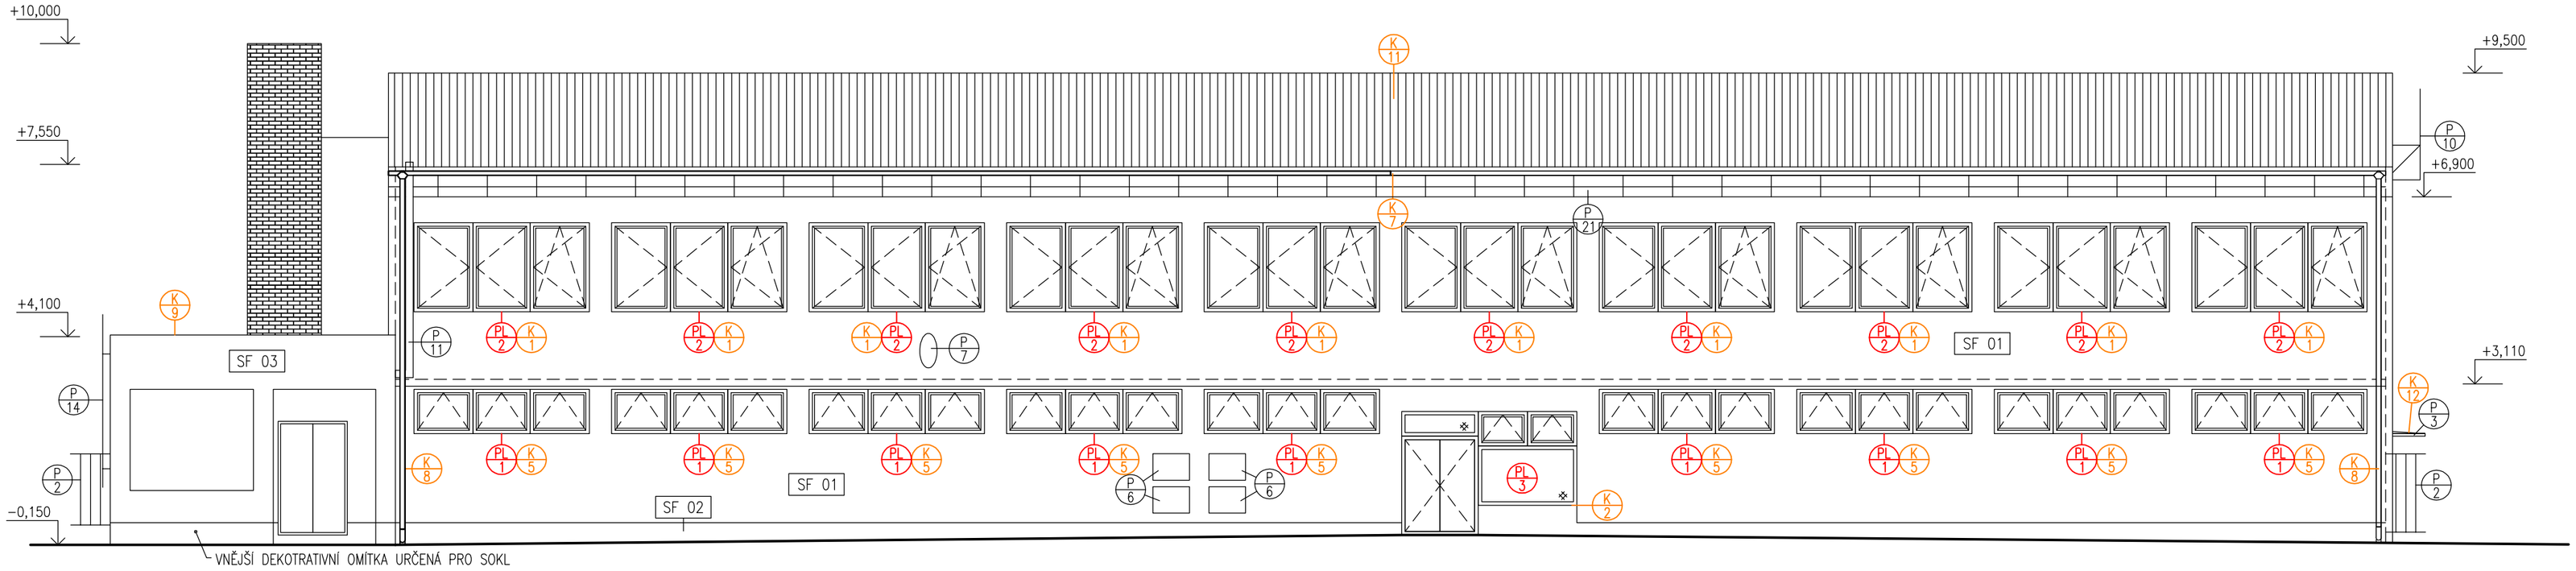

SEVERNÍ POHLED

M 1:100

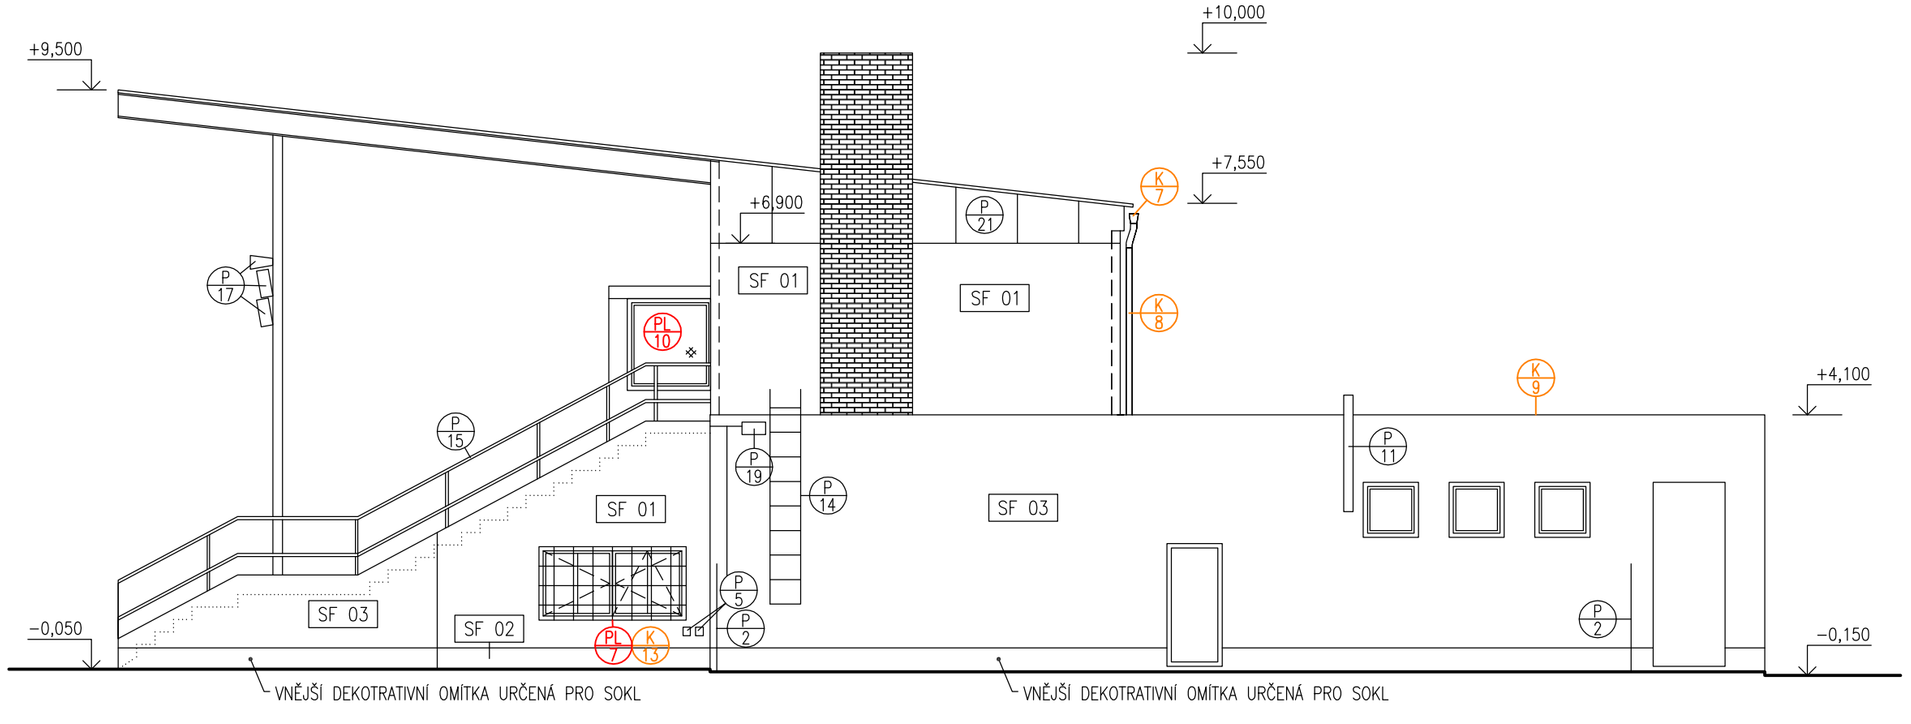

POZNÁMKY:

- P/1 – REKLAMNÍ CEDULE – BUDE DEMONTOVÁNA A PO PROVEDENÍ ZATEPLOVACÍHO SYSTÉMU OSAZENA NA STEJNÉ MÍSTO
- P/2 – KOVOVÝ PLOT V PŘÍMÉM STYKU S FASÁDOU BUDE UPRAVEN TAK, ABY SE DAL PROVÉST ZATEPLOVACÍ SYSTÉM (ZKRÁCEN A NOVĚ NAVAŘEN)
- P/3 – STŘÍŠKA NAD BOČNÍM VCHODEM – BUDE NOVĚ OPLECHOVANÁ
- P/4 – KOHOUT – NOVÝ NEZÁMRZNÝ KOHOUT BUDE NASTAVEN A VYVEDEN SKRZ ZATEPLOVACÍ SYSTÉM NA NOVOU FASÁDU
- P/5 – ELEKTRICKÁ KRABIČKA – BLÍŽE NESPECIFIKOVANÁ – V ZATEPLOVACÍM SYSTÉMU BUDE OSAZENA NOVÁ KRABIČKA S LÍCEM FASÁDY
- P/6 – ELEKTRICKÝ ROZVADĚČ – BUDE PROVEDEN NOVÝ ELEKTRICKÝ ROZVADĚČ V RÁMCI NOVÉ REKONSTRUKCE ELEKTRIFIKACE OBJEKTU
- P/7 – ANTÉNA – BUDE DEMONTOVÁNA A PO PROVEDENÍ NOVÉ FASÁDY OSAZENA NA STEJNÉ MÍSTO
- P/8 – HLINÍKOVÁ LIŠTA – TRVALE DEMONTOVÁNO
- P/9 – ODVĚTRANÍ STŘEŠNÍHO PLÁŠTĚ – NA FASÁDU BUDOU OSAZENY NOVÉ PLASTOVÉ MŘÍŽKY, KRUHOVÉ
- P/10 – OCELOVÝ DRŽÁK – BUDE CHEMICKY OŠETŘEN A NOVĚ NATŘEN SYNTETICKÝM NÁTĚREM
- P/11 – ODTAH ZPLODIN – PLECH OBALENÝ HLINÍKOVOU IZOLACÍ – BUDE DEMONTOVÁN A PO PROVEDENÍ ZATEPLOVACÍHO SYSTÉMU ZPĚTNĚ NAMONTOVÁN NA STEJNÉ MÍSTO. JE TŘEBA POČÍTAT S PRODLOUŽENÍM KOTEV (SKRZ ZATEPLOVACÍ SYSTÉM)
- P/12 – HROMOSVOD – BUDE DEMONTOVÁN A UDĚLÁN NOVĚ (9,5m)
- P/13 – PRASKLINY BUDOU ODSTRANĚNY, KOLEM OCELOVÝCH VAZNÍKŮ BUDE PROVEDENO UBOURÁNÍ A DILATACE MEZI VAZNÍKY A ZDIVEM
- P/14 – OCELOVÝ ŽEBŘÍK – KOTVENÝ DO FASÁDY – BUDE CHEMICKY OŠETŘEN A NOVĚ NATŘEN SYNTETICKÝM NÁTĚREM
- P/15 – OCELOVÉ ZÁBRADLÍ – BUDE CHEMICKY OŠETŘENO A NOVĚ NATŘENO SYNTETICKÝM NÁTĚREM VIZ. OCELOVÉ KCE PRVEK "T/3"
- P/16 – OSVĚTLENÍ TRIBUNY (CELKEM 2ks) VČETNĚ KABELOVÝCH ROZVODŮ – BUDE DEMONTOVÁNO VČETNĚ ROZVODŮ A PO OŠETŘENÍ OCELOVÉ KONSTRUKCE OSAZENO NA STEJNÉ MÍSTO NOVÉ OSVĚTLENÍ VČETNĚ NOVÝCH ROZVODŮ (V PŘÍPADĚ VEDENÍ KABELŮ VNĚ OCELOVÉ KONSTRUKCE BUDOU KABELY VEDENY OCELOVOU CHRÁNIČKOU, KTERÁ BUDE OPATŘENA SYNTETICKÝM NÁTĚREM)
- P/17 – MÍSTNÍ ROZHLAS (CELKEM 2ks) + REPRODUKTORY (CELKEM 10ks) VČETNĚ KABELOVÝCH ROZVODŮ – BUDE DEMONTOVÁNO VČETNĚ ROZVODŮ A PO OŠETŘENÍ OCELOVÉ KONSTRUKCE OSAZENO NOVĚ VČETNĚ NOVÝCH ROZVODŮ (V PŘÍPADĚ VEDENÍ KABELŮ VNĚ OCELOVÉ KONSTRUKCE BUDOU KABELY VEDENY OCELOVOU CHRÁNIČKOU, KTERÁ BUDE OPATŘENA SYNTETICKÝM NÁTĚREM)
- P/18 – KOVOVÁ KRABICE ELEKTRO + KRYCÍ PLECH – BUDE DEMONTOVÁNO VČETNĚ KABELOVÝCH ROZVODŮ A PO OŠETŘENÍ OCELOVÉ KONSTRUKCE OSAZENO NA STEJNÉ MÍSTO, PŘED ZPĚTNOU MONTÁŽÍ CHEMICKY OŠETŘENO A NOVĚ NATŘENO SYNTETICKÝM NÁTĚREM
- P/19 – VENKOVNÍ OSVĚTLENÍ (CELKEM 2ks) – BUDE DEMONTOVÁNO VČETNĚ KABELOVÝCH ROZVODŮ A PO PROVEDENÍ NOVÉ FASÁDY OSAZENO NA STEJNÉ MÍSTO NOVÉ OSVĚTLENÍ VČETNĚ NOVÝCH ROZVODŮ, U KABELOVÉHO VEDENÍ BUDE PROVEDENA PODOMÍTKOVÁ ÚPRAVA
- P/20 – PORUŠENÉ ZDIVO – DOZDĚNÍ (CIHLA DUTÁ) + VYSPRAVENÍ CEMENTOVOU MALTOU
- P/21 – VENKOVNÍ OBKLAD FASÁDY Z KOMPAKTNÍCH LAMINÁTOVÝCH DESEK PRO EXTERIÉR – BARVA DLE POŽADAVKŮ INVESTORA

VŠEOBECNÉ POŽADAVKY:

VŠEOBECNÉ POŽADAVKY NA PODKLAD:
Podklad musí být vyzrálý bez prachu, mastnot, výkvětů, puchýřů a odlupujících se míst, biotického napadení a aktivních trhlin v ploše. Podklad nesmí vykazovat výrazně zvýšenou ustálenou vlhkost, ani nesmí být trvale zvlhčován. Doporučuje se průměrná soudržnost podkladu nejméně 200 kPa s tím, že nejmenší jednotlivá přípustná hodnota musí být alespoň 80 kPa.

ROVINATOST PODKLADU:
Podklad připevněný k podkladu pomocí lepící hmoty a hmoždinek je maximální hodnota odchylky od rovinnosti 20 mm/m.

PODMÍNKY PRO PROVÁDĚNÍ:
Teplota okolního vzduchu i povrchová teplota podkladu pro provádění nesmí klesnout pod +5 °C. Při zpracování lepicích hmot a omítek je nutné se vyvarovat přímému slunečnímu záření, silnému větru, dešti a zajistit pozvolné přirozené vysychání a vyzrávání zpracovaných hmot. Pro správné zpracování jednotlivých materiálů je nutné splnit postup výrobce jednotlivých materiálů.

KOTVENÍ:
Talířové hmoždinky s Evropským technickým schválením podle jednotné evropské směrnice ETAG 014.
Pro kotvení do plných nebo dutých materiálů, s plastovým nebo kovovým trnem, speciální typy hmoždinek pro nestandardní podklady, zatloukací hmoždinky pro kotvení lehkých kovových prvků (soklové profily). Používají se hmoždinky s průměrem 8 mm a délek od 70mm do 395 mm. Zatloukací hmoždinky pro kotvení soklových lišt jsou většinou průměru 6 mm a délek 40 a 60 mm.

DOPLŇKY:
K vyztužení hran, založení systému a ukončení systému se používají speciální výztužné profily, speciální soklové (zakládací) profily včetně spolek a podložek a speciální ukončovací a začišťovací profily.

VÝZTUŽNÁ SKLENĚNÁ SÍŤOVINA:
Skleněná síťovina určená pro použití ve stavebnictví pro zateplovací systémy odolná vůči alkalickému prostředí.

LEGENDA SKLADEB:

SF 01 SKLADBA ZATEPLENÍ HLAVNÍ FASÁDY
- STÁVAJÍCÍ OBVODOVÁ KONSTRUKCE 300mm nebo 450mm
  Ocelová nosná konstrukce s výplňovým cihelným zdivem
- STÁVAJÍCÍ OMÍTKA 10~20mm
  Jádro cementové, omítka škrábaná, břizolit
- PENETRACE –
  Před provedením penetračního nátěru bude stávající podklad očištěn tlakovou vodou a opraven tak, aby odpovídal "VŠEOBECNÝM PODMÍNKÁM NA PODKLAD"
- LEPÍCÍ A STĚRKOVÁ HMOTA 3mm
  Faktor difuzního odporu μmax = 20
- POLYSTYRÉN EPS-F 140mm
  λmin=0,037W/mK
- LEPÍCÍ A STĚRKOVÁ HMOTA 3~6mm
  Faktor difuzního odporu μmax = 20
- SKLOTEXTILNÍ SÍŤOVINA –
- LEPÍCÍ A STĚRKOVÁ HMOTA 3mm
  Faktor difuzního odporu μmax = 20
- VNĚJŠÍ SILIKONOVÁ OMÍTKA – SVĚTLE ŠEDÁ 3mm
  Středně zrnitá (velikost zrna 2mm) λmin=0,8W/mK
  Faktor difuzního odporu μmax = 60

SF 02 SKLADBA ZATEPLENÍ SOKLU
- STÁVAJÍCÍ OBVODOVÁ KONSTRUKCE 450mm
  Ocelová nosná konstrukce s výplňovým cihelným zdivem (povrchová úprava keramický obklad)
- PENETRACE –
  Před provedením penetračního nátěru bude stávající podklad očištěn tlakovou vodou a opraven tak, aby odpovídal "VŠEOBECNÝM PODMÍNKÁM NA PODKLAD"
- LEPÍCÍ A STĚRKOVÁ HMOTA 3mm
  Faktor difuzního odporu μmax = 20
- EXTRUDOVANÝ POLYSTYRÉN XPS 140mm
  λmin=0,035W/mK
  Bude ukončen min. 200mm pod úrovní terénu.
- LEPÍCÍ A STĚRKOVÁ HMOTA 3~6mm
  Faktor difuzního odporu μmax = 20
- SKLOTEXTILNÍ SÍŤOVINA –
- LEPÍCÍ A STĚRKOVÁ HMOTA 3mm
  Faktor difuzního odporu μmax = 20
- VNĚJŠÍ DEKOTRATIVNÍ OMÍTKA URČENÁ PRO SOKL 3mm
  Velikost zrna 2mm
  Faktor difuzního odporu μmax = 60

SF 03 NEZATEPLENÁ FASÁDA
- STÁVAJÍCÍ OBVODOVÁ KONSTRUKCE 450mm
  Ocelová nosná konstrukce s výplňovým cihelným zdivem / Cihelné zdivo
- PENETRACE –
  Před provedením penetračního nátěru bude stávající podklad očištěn tlakovou vodou a opraven tak, aby odpovídal "VŠEOBECNÝM PODMÍNKÁM NA PODKLAD"
- LEPÍCÍ A STĚRKOVÁ HMOTA 3~6mm
  Faktor difuzního odporu μmax = 20
- SKLOTEXTILNÍ SÍŤOVINA –
- LEPÍCÍ A STĚRKOVÁ HMOTA 3mm
  Faktor difuzního odporu μmax = 20
- VNĚJŠÍ OMÍTKA – SVĚTLE ŠEDÁ 3mm
  Středně zrnitá (velikost zrna 2mm) λmin=0,8W/mK
  Faktor difuzního odporu μmax = 60

SF 04 SKLADBA ZATEPLENÍ HLAVNÍ FASÁDY – U TRIBUNY
- STÁVAJÍCÍ OBVODOVÁ KONSTRUKCE 300mm nebo 450mm
  Ocelová nosná konstrukce s výplňovým cihelným zdivem
- STÁVAJÍCÍ OMÍTKA 10~20mm
  Jádro cementové, omítka škrábaná, břizolit
- PENETRACE –
  Před provedením penetračního nátěru bude stávající podklad očištěn tlakovou vodou a opraven tak, aby odpovídal "VŠEOBECNÝM PODMÍNKÁM NA PODKLAD"
- LEPÍCÍ A STĚRKOVÁ HMOTA 3mm
  Faktor difuzního odporu μmax = 20
- TEPELNÁ IZOLACE Z MINERÁLNÍ VATY 140mm
  λmin=0,041W/mK
- LEPÍCÍ A STĚRKOVÁ HMOTA 3~6mm
  Faktor difuzního odporu μmax = 20
- SKLOTEXTILNÍ SÍŤOVINA –
- LEPÍCÍ A STĚRKOVÁ HMOTA 3mm
  Faktor difuzního odporu μmax = 20
- VNĚJŠÍ SILIKONOVÁ OMÍTKA – SVĚTLE ŠEDÁ 3mm
  Středně zrnitá (velikost zrna 2mm) λmin=0,8W/mK
  Faktor difuzního odporu μmax = 60

POZNÁMKY:

- VŠECHNY ROZMĚRY NUTNO OVĚŘIT PŘÍMO NA STAVBĚ
- VEŠKERÉ NEJASNOSTI A ZMĚNY JE TŘEBA KONZULTOVAT S PROJEKTANTEM
- PŘI PROVÁDĚNÍ ZATEPLOVACÍHO SYSTÉMU DODRŽOVAT TECHNOLOGICKÉ PŘEDPISY VÝROBCE

SO01 - ZÁZEMÍ SPORTOVIŠTĚ

VEDOUCÍ PROJEKTANT	VYPRACOVAL	TECHNICKÁ KONTROLA
ING. PAVEL JEŽEK	ING. JAN PAPÁČEK	ING. PAVEL JEŽEK
INVESTOR	MĚSTO PŘELOUČ, ČESKOSLOVENSKÉ ARMÁDY 1665, 53533 PŘELOUČ	
MÍSTO STAVBY	P.Č. 311/5, 317/2 A ST.1788; K.Ú. PŘELOUČ [734560]	

PROJECTICON s.r.o.
Projecticon s.r.o.
Antonína Kopeckého 151
549 22 Nový Hrádek
IČO: 28809459

STAVBA: REKONSTRUKCE SPORTOVIŠTĚ VČETNĚ ZÁZEMÍ	
FORMÁT	6xA4
DATUM	05/2014
STUPEŇ PD	DSP+DPS
OBSAH: ZÁPADNÍ A SEVERNÍ POHLED	
MĚŘÍTKO	1:100
Č. VÝKR.	D.1.1.10