


PŮDORYS STŘECHY


M 1:200

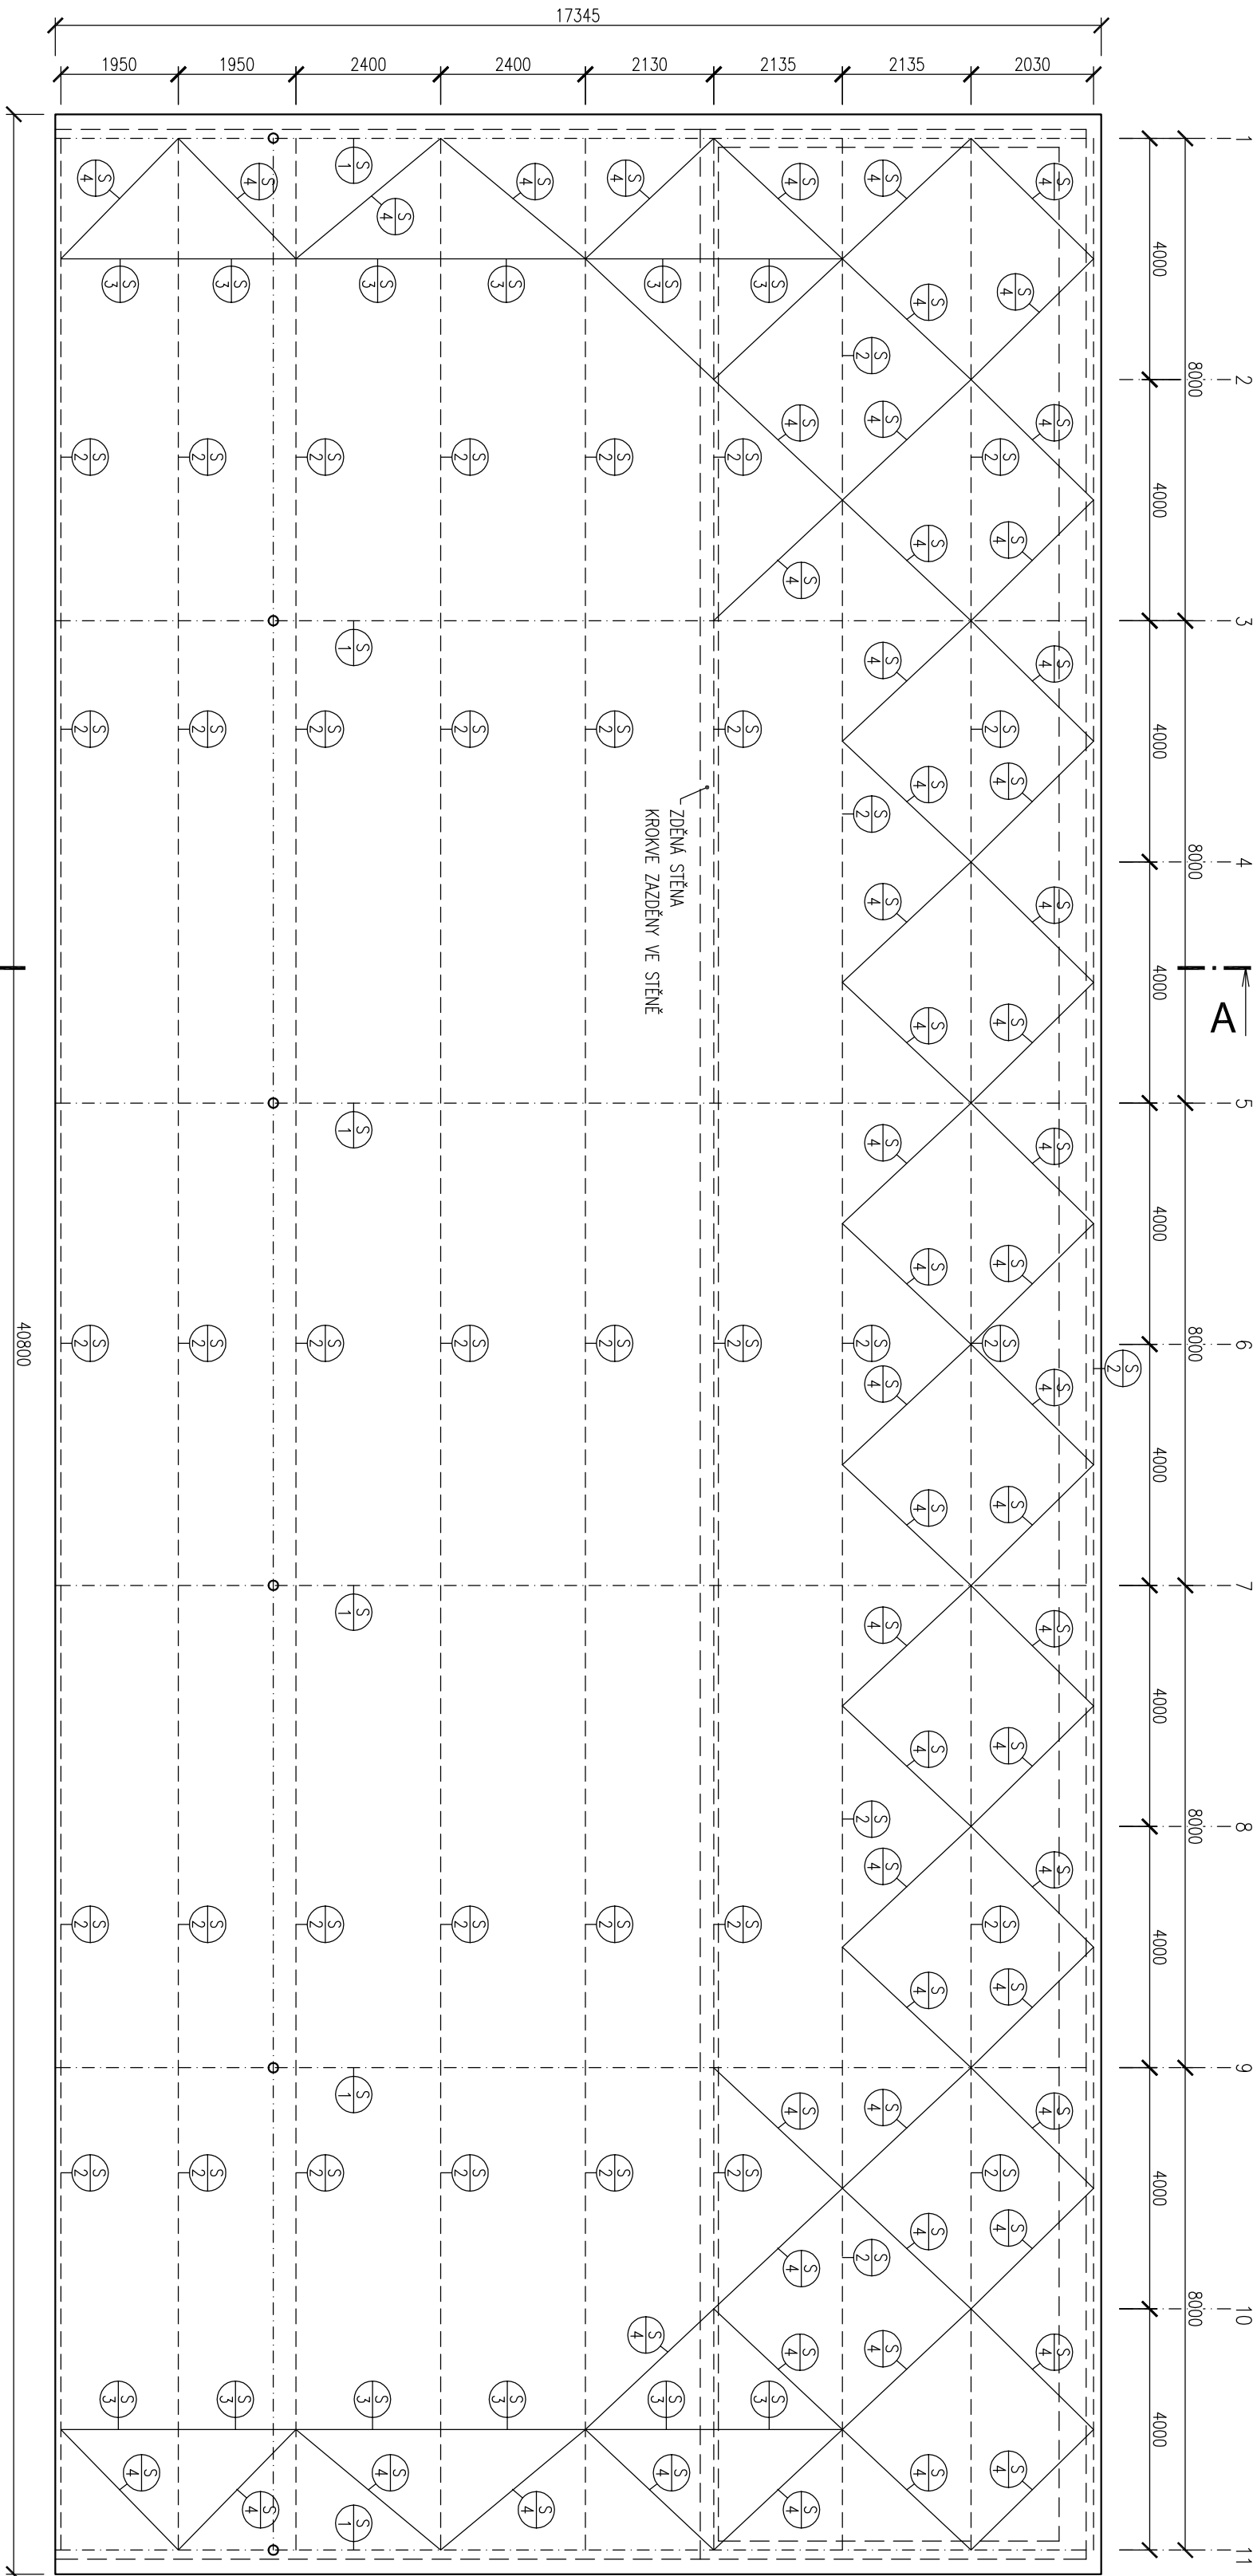

- S/1 – VÁZNIK – 1400 – DL.17450mm – 6KS
S/2 – KROKEV – PŘÍHRADOVNA – DL.8000mm – 45KS
S/3 – ZTUŽIDLO – TR.ø54/4 – DL.2100mm – 12KS
S/4 – ZTUŽIDLO DIAGONÁLNÍ – TR.ø54/4 – DL. 2600mm – 60KS


ŘEZ A–A

M 1:50

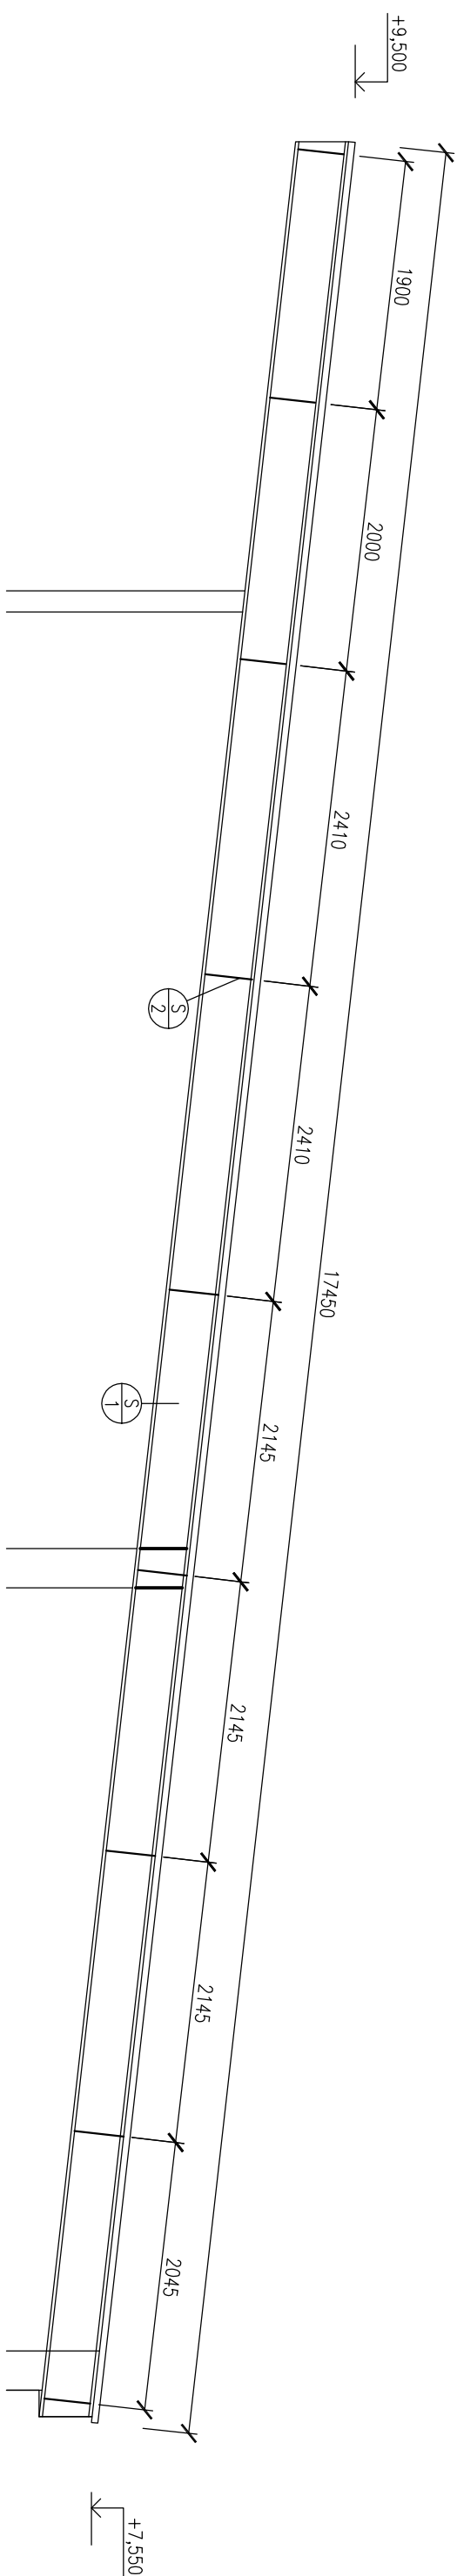

POZNÁMKY:

- VŠECHNY ROZMĚRY NUTNO OVĚŘIT PŘÍMO NA STAVBĚ
- VŠEČERÉ NEJASNOSTI A ZMĚNY JE TŘEBA KONZULTOVAT S PROJEKTANTEM
- PŘI PROVÁDĚNÍ ZATEPLOVACÍHO SYSTÉMU DODRŽOVAT TECHNOLOGICKÉ PŘEDPISY VÝROBCE

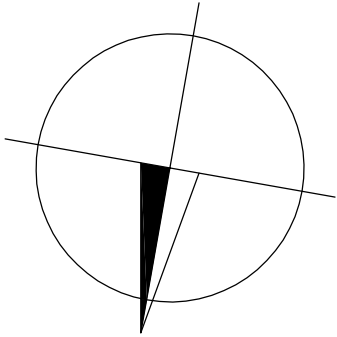

SC01 - ZÁZEMÍ SPORTOVIŠTĚ

VEDOUcí PROJEKTANT			VYPRACOVAL		TECHNICKÁ KONTROLA	
ING. PAVEL JEŽEK			ING. JAN PAPAČEK		ING. PAVEL JEŽEK	
INVESTOR			MĚSTO PŘELOUČ, OČSKOSLOVNKŮV HRADY 1665, 53533 PŘELOUČ			
MÍSTO STAVBY			P.Č. 311/5, 317/2 A ST.1788; K.Ú. PŘELOUČ [734560]			
STAVBA						
REKONSTRUKCE SPORTOVIŠTĚ VČETNĚ ZÁZEMÍ						
OBSAH OCELOVÁ KONSTRUKCE STŘECHY						
FORMAT			6x44			
DATUM			05./2014			
STUPEŇ PD			DSP+DPS			
MĚŘÍTKO			Č. VÝKR. D.1.13			
1:100						

PROJECTION s.r.o.	
Antonína Kopeckého 151	
549 22 Nový Hrádek	
IČO: 28809499	