


PŮDORYS – SCHEMA OCELOVÝCH PRVKŮ TRIBUNY

M 1:100

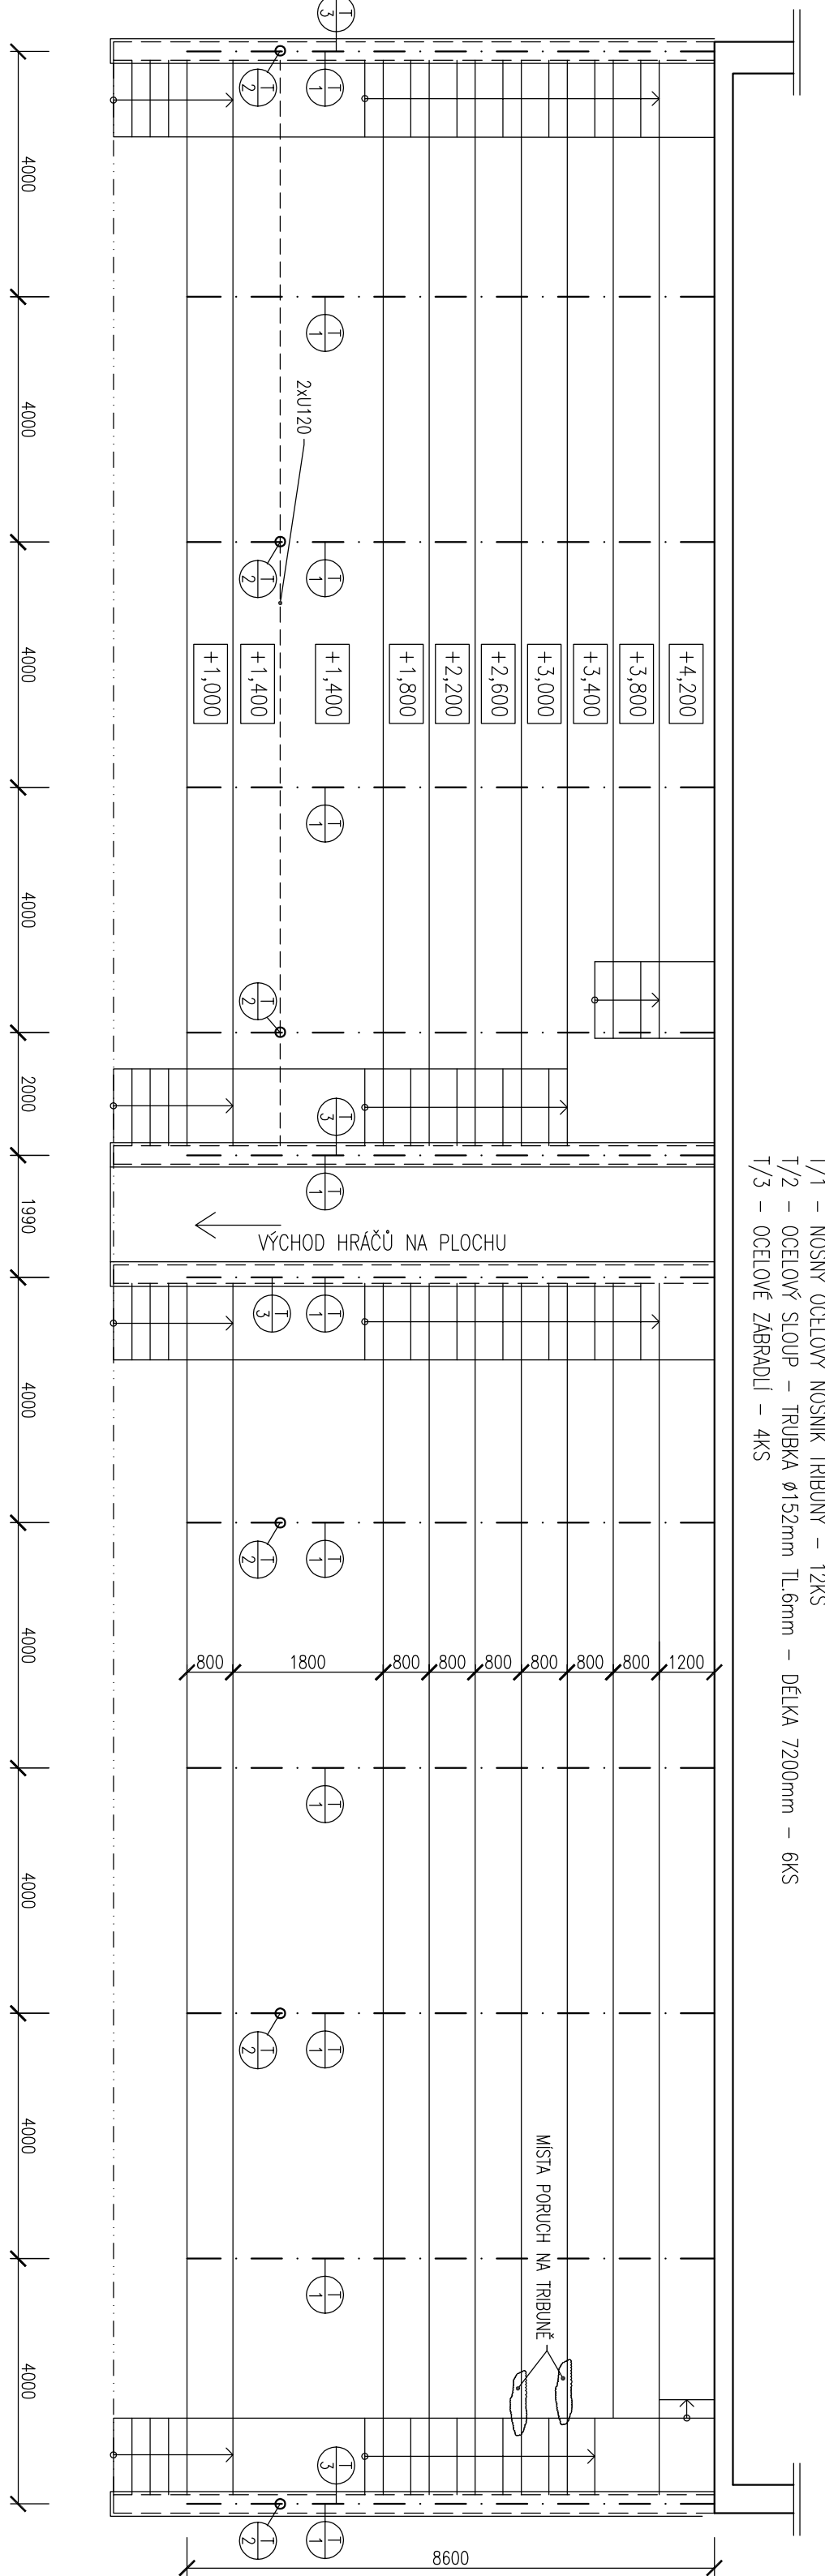

POVRCHOVÁ ÚPRAVA OCELOVÝCH KONSTRUKCÍ:

PŘED PROVÁZENÍM POVRCHOVÝCH ÚPRAV BUDOU DEMONTOVÁNY VŠECHNY DRŽEVÉ PRVKY NA TRIBUNÁCH (OPERAČNIA A SEDÁKY)

ČIŠTĚNÍ, PŘÍPRAVA POVRCHU

Očistění podle SA 2.5 (ČSN ISO 8501, SIS 035900) nebo SA 3.

Části by měly být kompletní před očištěním, výjimka, které po svření nemohou být dosaženy. Tyto části by měly být očištěny před svařením a ochráněny bezprostředně po něm.

Před očištěním musí být odstraněny nečistoty, během očištění musí být částí suché.

Po očištění a před nátěry, musí být neovlivněny výrobou, zdrženými, zobrazenými o musí být povrch očištěn. Dírky a rýhy musí být zapraveny, jejich provedení může být provedeno pouze se souhlasem správy stavy.

Materiál pro očištění: ocelové drti (průměr 0,7mm) a srážka ocelové drti a ocelových drtíků (50% : 50%).

MAĚRY


Protektorová ochrana konstrukcí bude vycházet ze stávajícího prostředí dle příslušné normy a požadavků na životnost konstrukcí a povrchových úprav. Nátěry budou provedeny v souladu s platnými normami, zejména s normou ČSN EN ISO 12944. Každá povrchová úprava musí být dle prováděného v souladu s norem k použití od výrobce (např. zvláštní nátěr, teplo pro opláštění, úprava povrchu očištěním, opékáním, apod.). Všechny povrchy určené v tomto očištění jsou zobrazeny. Všechny barvy musí vykazovat vysokou kvalitu a dlouhou životnost. Minimální požadavek je syntetická barva, ve všech vrstvách s minimální celkovou tl. 150 µm.

VŠEOBECNÉ POŽADAVKY:

- První vrstva nátěrového systému musí být provedena bezprostředně po očištění.
- Nátěrové hmoty použité v nátěrovém systému musí být navzájem kompatibilní.
- Nátěry musí být provedeny v dobře krycích vrstvách s rovnoměrnou tloušťkou.
- Nátěrk se může provádět pouze pod vysokým tlakem.
- Kapky, puchýře a vady jsou nepřijatelné.
- Na každou vrstvu by měl být použit jiný barevný odstín.
- Jednotlivé vrstvy nátěrového systému musí být naneseny navzájem včas v kolmém směru.
- V případě poškození je nutné odstranit raz ostrým nástrojem nebo kartčem.
- Úpravy by měly být provedeny co nejdříve je to možné, podle předepsného postupu.
- Zdravé čištění nátěru nebude prováděno bez souhlasu správy stavy.
- Tloušťka vrstev bude měřena po uschnutí.

NOSNÝ OCELOVÝ NOSNÍK TRIBUNY "T/1" – 12KS

M 1:20

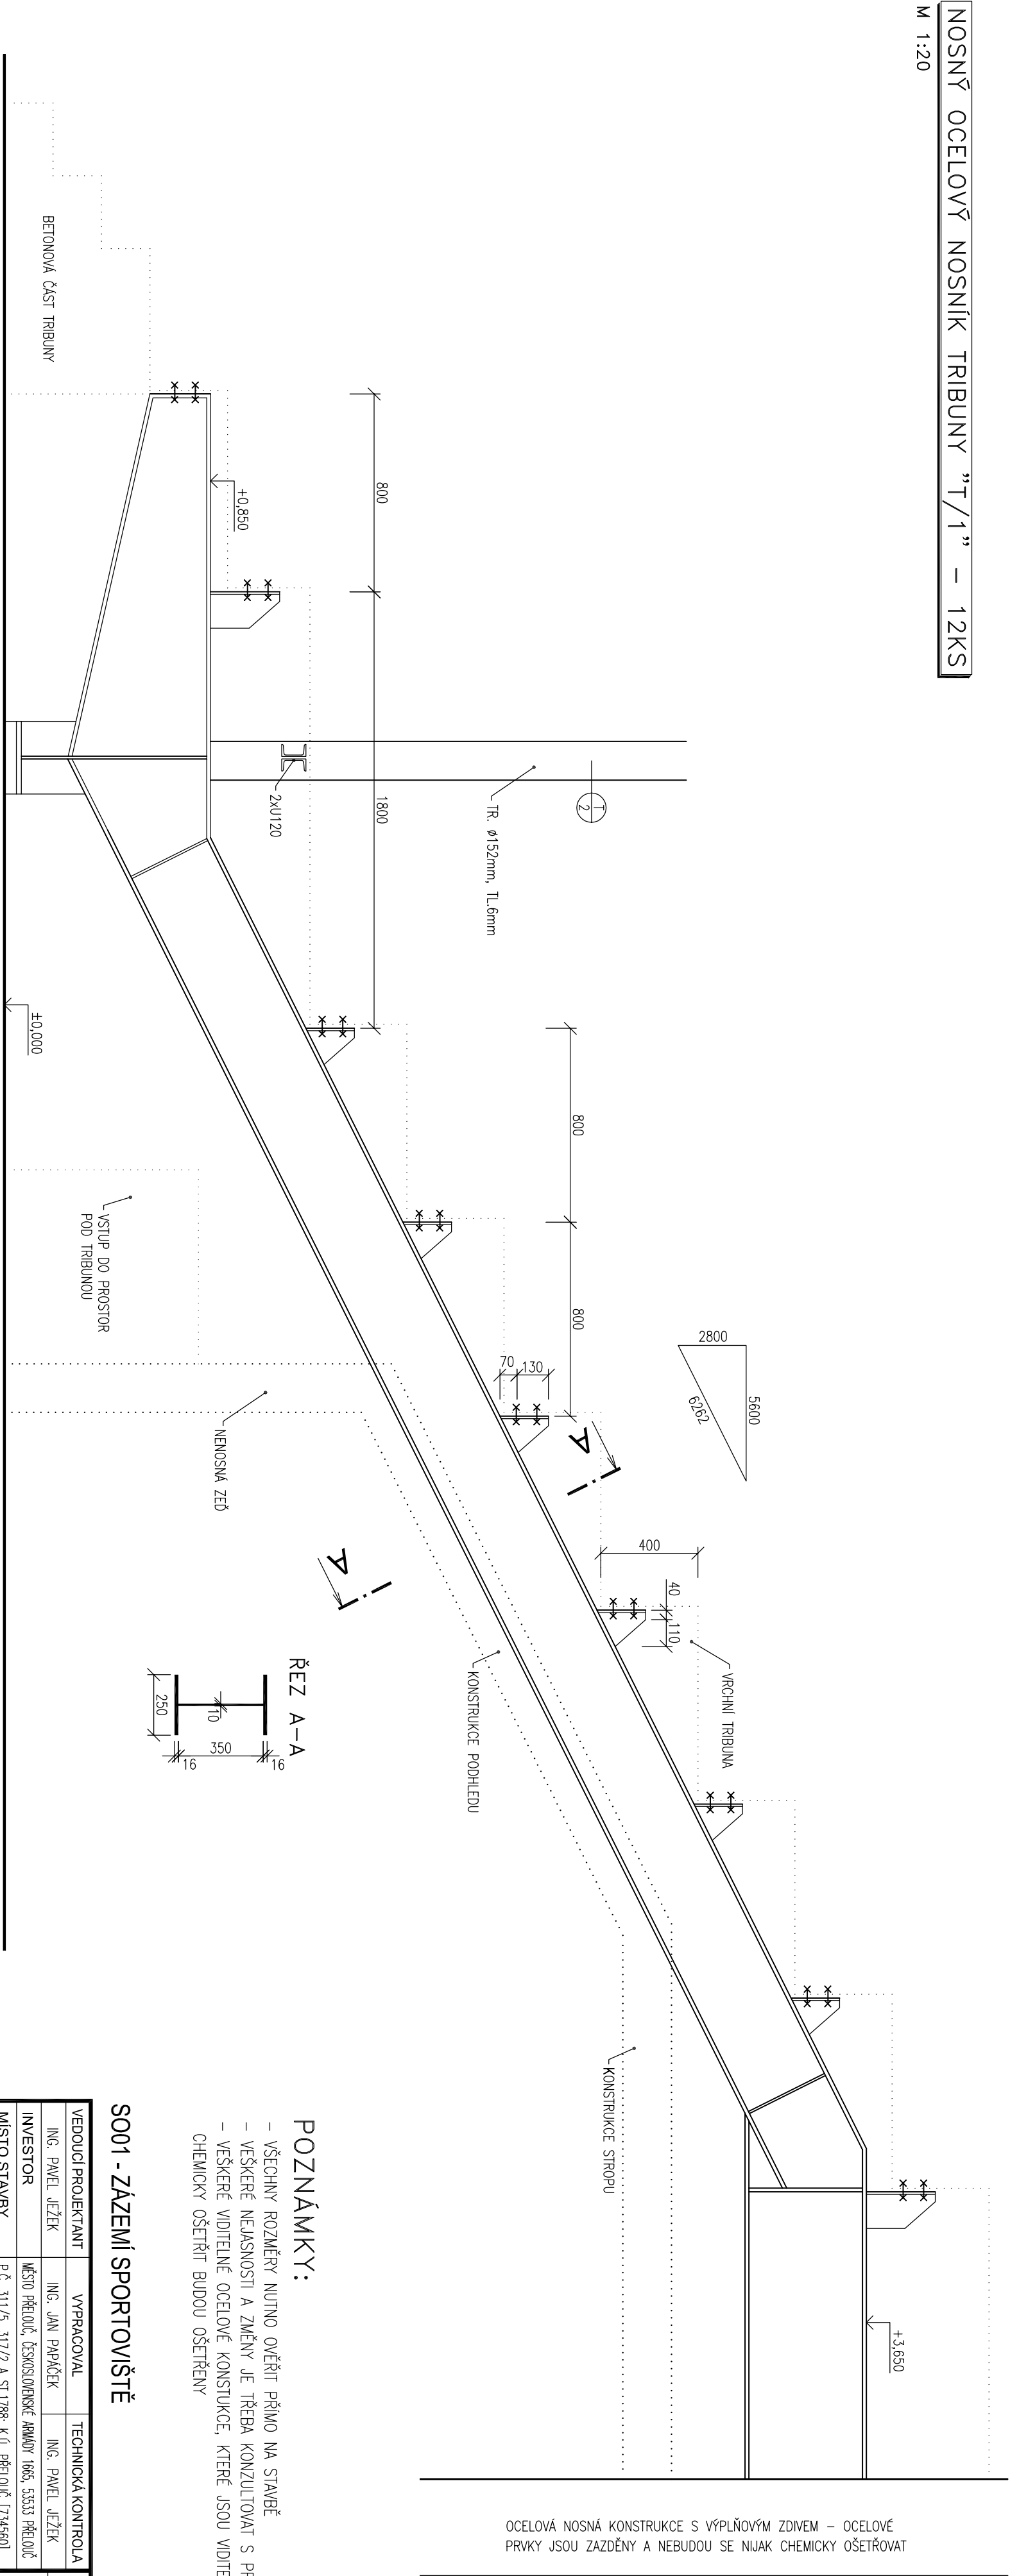

POZNÁMKY:

- VŠECHNY ROZMĚRY NUTNO OVĚŘIT PŘÍMO NA STAVBĚ
- VŠEČERÉ NEJASNOSTI A ZMĚNY JE TŘEBA KONZULTOVAT S PROJEKTNÍM
- VŠEČERÉ VIDITELNÉ OCELOVÉ KONSTRUKCE, KTERÉ JSOU VIDITELNÉ A JE MOŽNÉ JE CHEMICKY OŠETŘIT BUDOU OŠETŘENY

SO01 - ZÁZEMÍ SPORTOVIŠTĚ

VEDOUcí PROJEKTANT				TECHNICKÁ KONTROLA			
ING. PAVEL JEZEK				ING. JAN PAPAČEK			
INVESTOR				MĚSTO PŘELOUČ, OBČANSKÉ JAROVY 1665, 53533 PŘELOUČ			
MÍSTO STAVBY				P.Č. 311/5, 317/2 A ST.1788, K.Ú. PŘELOUČ [73456]			
STAVBA				FORMÁT			
REKONSTRUKCE SPORTOVIŠTĚ VČETNĚ ZÁZEMÍ				DATUM			
OBSAH				STUPEŇ PD			
OCELOVÁ KONSTRUKCE TRIBUNY				MĚŘÍTKO			
				1:100			
				Č. VÝK.			
				D.1.1.15			