


STÁVAJÍCÍ STAV – POHLED ZEPŘEDU

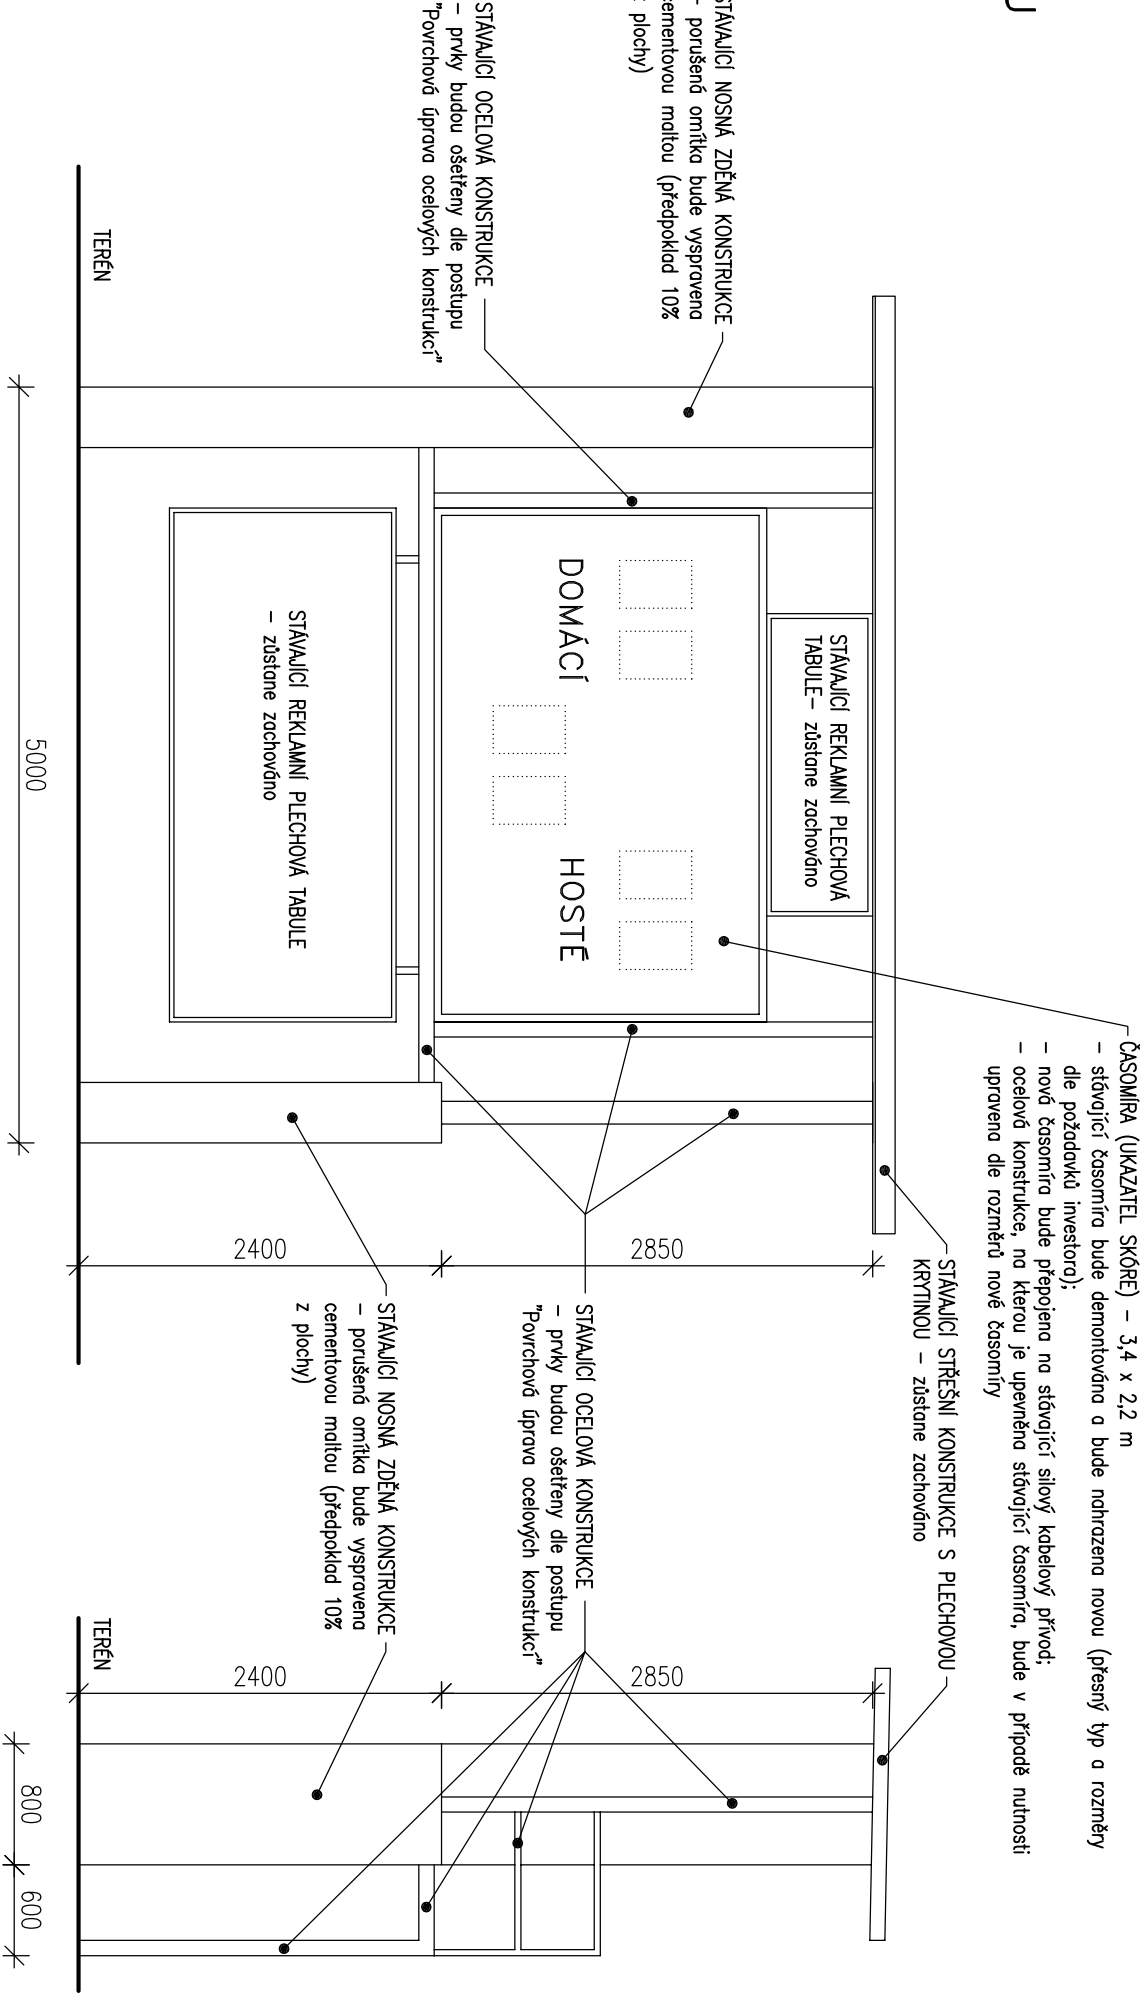

STÁVAJÍCÍ STAV – POHLED Z BOKU



NOVÝ STAV (PŘÍKLAD ČASOMÍRY)



POŽADAVKY NA NOVOU ČASOMÍRU

- ROZMĚRY DLE POŽADAVKŮ INVESTORA
- UKAZATEL (MINIMÁLNÍ POŽADAVKY):
 - SKÓRE (DOMÁCI, HOSTÉ)
 - ČAS
 - POLOČAS
- DÁLKOVÉ OVLÁDÁNÍ
- PROVEDENÍ PRO VENKOVNÍ POUŽITÍ

POZNÁMKY:

- ROZMĚRY ČASOMÍRY VČETNĚ ZDĚNÝCH A OCELOVÝCH KONSTRUKCÍ JSOU POUZE ORIENTAČNÍ, PŘED REALIZACÍ NUTNO ZAMĚŘIT !!!

SO02 - FOTBALOVÉ HRŠTĚ

VEDOUcí PROJEKTANT		VYPRACOVAL	TECHNICKÁ KONTROLA	<div>PROJECTION s.r.o.</div> <div>PROJEKČNÍ A KONZULTAČNÍ KANCELÁŘ</div> <div>Projection s.r.o.</div> <div>Antonína Kopeckého 151</div> <div>549 22 Nový Hrádek</div> <div>ICO: 28809459</div>
ING. PAVEL JEŽEK		ING. JAN PAPAČEK	ING. PAVEL JEŽEK	
INVESTOR		MĚSTO PŘELOUČ, ČESKOSLOVENSKÉ ARMÁDY 1665, 53533 PŘELOUČ		
MÍSTO STAVBY		P.č. 311/5, 317/2 A ST.1788; K.Ú. PŘELOUČ [734560]		
STAVBA				
REKONSTRUKCE SPORTOVIŠTĚ VČETNĚ ZÁZEMÍ				
OBSAH				
VENKOVNÍ ČASOMÍRA				
			MĚŘÍTKO	Č. VÝKR.
			1:50	D.1.1.35