


PŘECHOD MEZI FOTBALOVÝM HRŠTĚM A ATLETICKOU DRAHOU

M 1:10

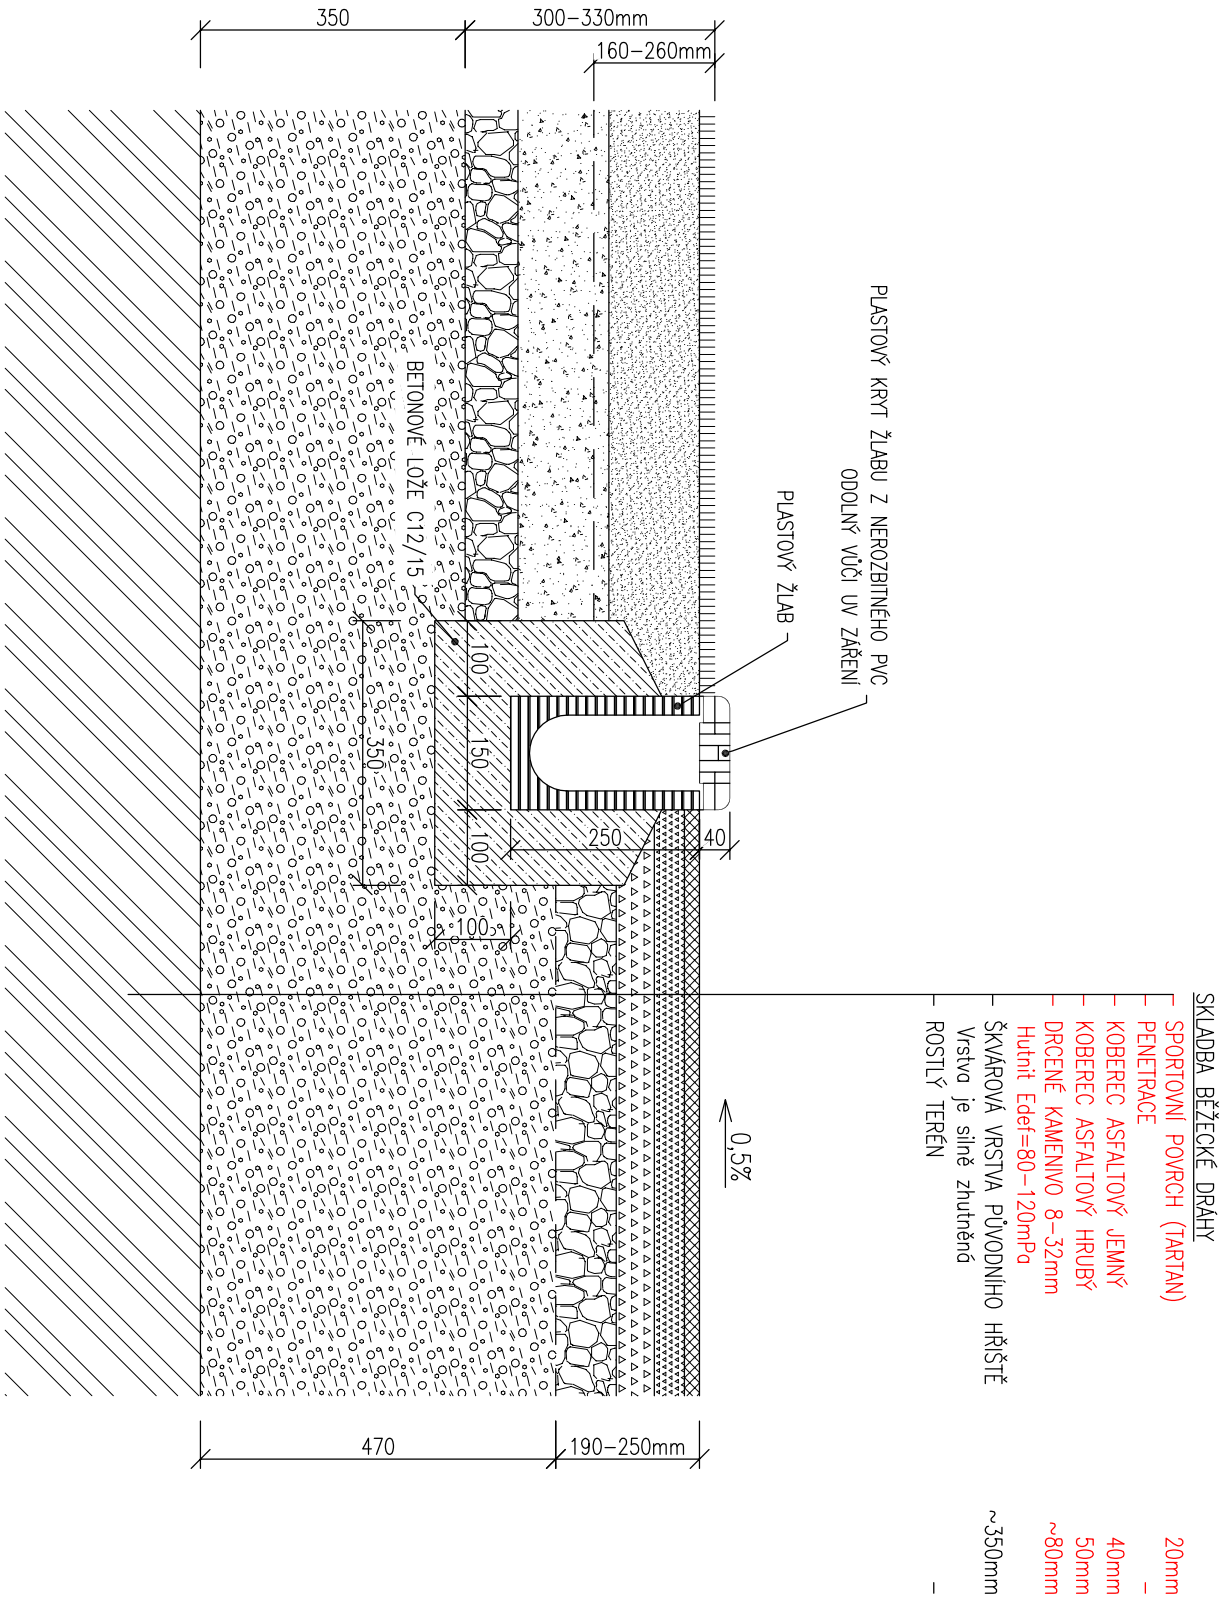

VEDOUcí PROJEKTANT		VYPRACOVAL	TECHNICKÁ KONTROLA	PROJECTION S.R.O. PROJEKČNÍ A KONZULTAČNÍ KANCELÁŘ Projection s.r.o. Antonína Kopeckého 151 549 22 Nový Hrádek IČO: 28809459
ING. PAVEL JEŽEK		ING. JAN PAPAČEK	ING. PAVEL JEŽEK	
INVESTOR		MĚSTO PŘELOUČ, ČESKOSLOVENSKÉ ARMÁDY 1665, 53533 PŘELOUČ		
MÍSTO STAVBY		P.č. 311/5, 317/2 A ST.1788, K.Ú. PŘELOUČ [734560]		
STAVBA		FORMÁT		
REKONSTRUKCE SPORTOVIŠTĚ VČETNĚ ZÁZEMÍ				2xA4
DATUM				05./2014
STUPEŇ PD				DSP+DPS
OBSAH				MĚŘÍTKO
PŘECHOD MEZI FOTBALOVÝM HRŠTĚM A ATLETICKOU DRAHOU				1:10
				Č. VÝKR.
				D.1.1.32