



ŘEZ A-A ZÁBRADLÍ

M 1:20

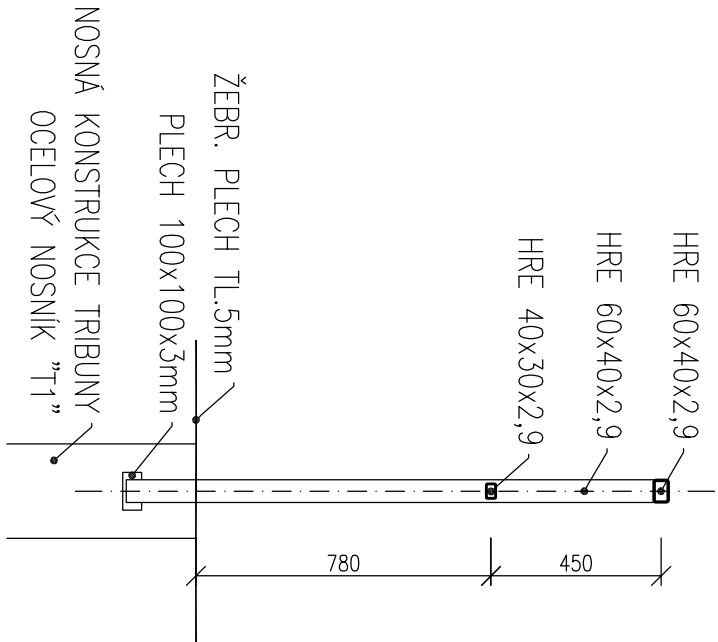

OCELOVÁ KONSTRUKCE ZÁBRADLÍ – 4KS

M 1:30

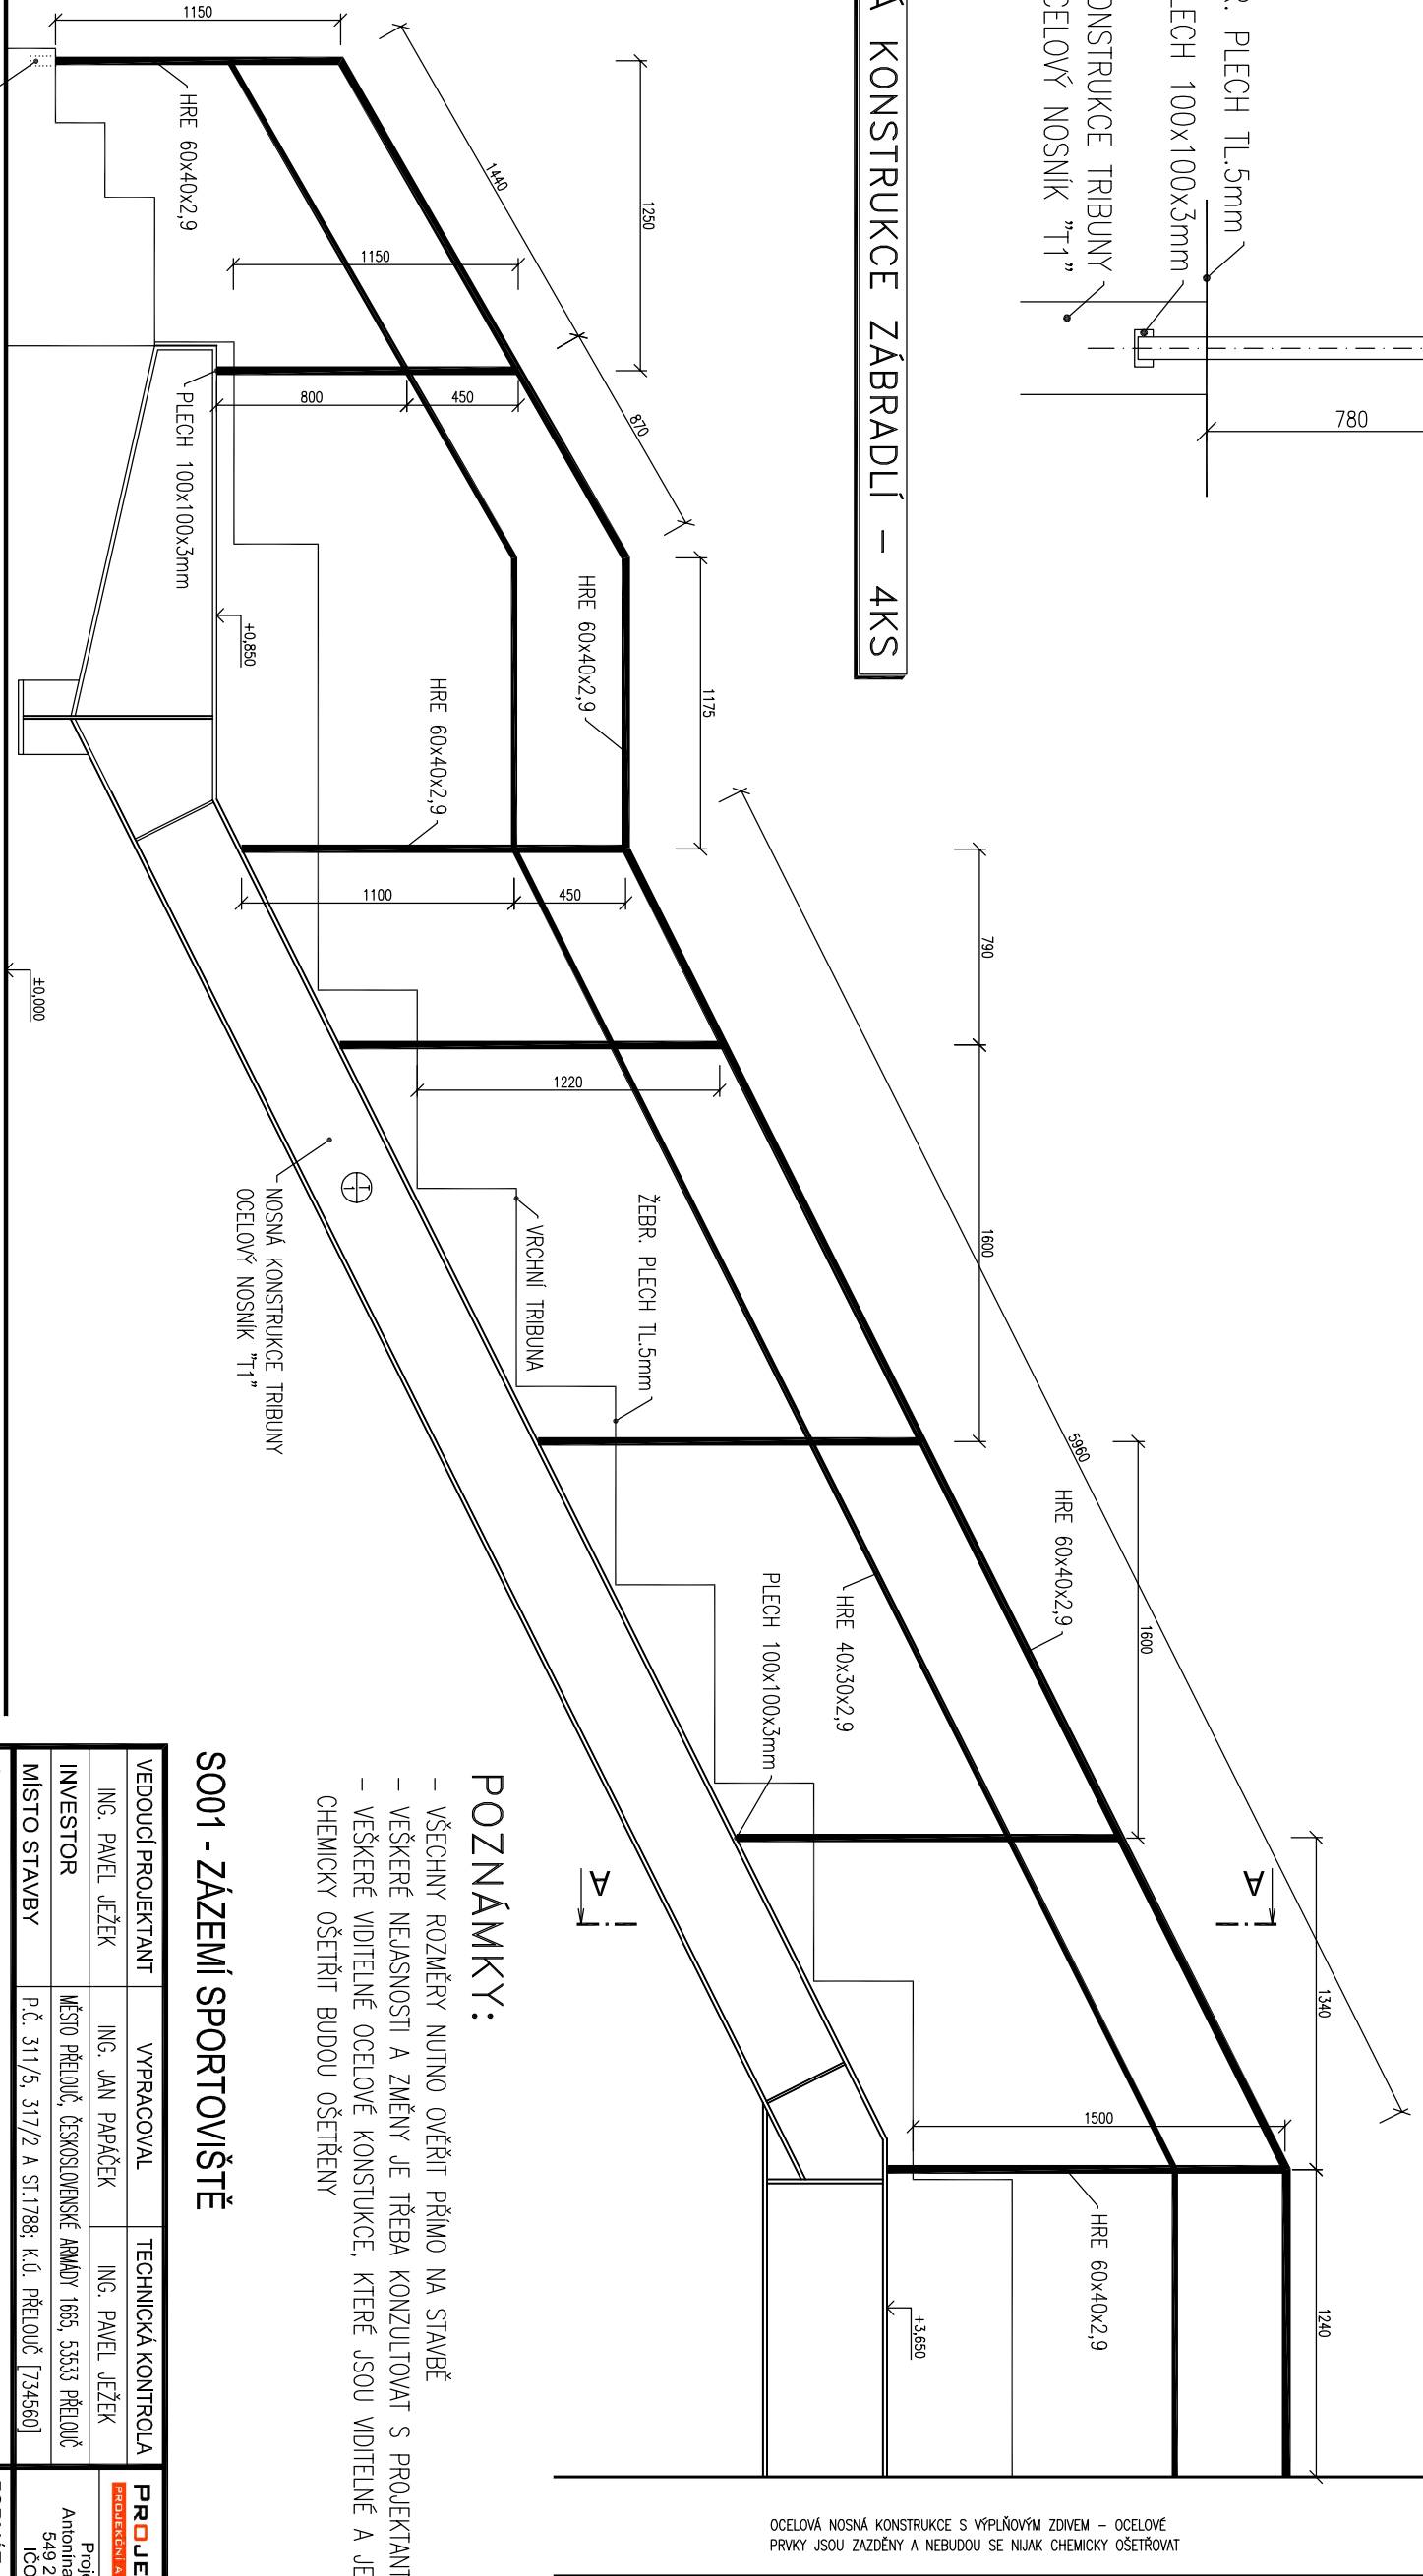

OCELOVÁ NOSNÁ KONSTRUKCE S VÝPLŇOVÝM ZDÍVEM – OCELOVÉ PRVKY JSOU ZAZDĚNÝ A NEBUDOU SE NIJAK CHEMICKY OŠETŘOVAT

POZNÁMKY:

- VŠECHNY ROZMĚRY NUTNO OVĚŘIT PŘÍMO NA STAVBĚ
- VEŠKERÉ NEJASNOSTI A ZMĚNY JE TŘEBA KONZULTOVAT S PROJEKTANTEM
- VEŠKERÉ VIDITELNÉ OCELOVÉ KONSTRUKCE, KTERÉ JSOU VIDITELNÉ A JE MOŽNÉ JE CHEMICKY OŠETŘIT BUDOU OŠETŘENY

SO01 - ZÁZEMÍ SPORTOVIŠTĚ

VEDOUcí PROJEKTANT		VYPRACOVAL	TECHNICKÁ KONTROLA	PROJECTICON s.r.o. PROJEKČNÍ A KONZULTAČNÍ KANCELÁŘ Projectcom s.r.o. Antonína Kopeckého 151 549 22 Nový Hrádek IČO: 28609459
ING. PAVEL JEŽEK		ING. JAN PAPAČEK	ING. PAVEL JEŽEK	
INVESTOR		MĚSTO PŘELOUČ, ČESKOSLOVENSKÉ ARMÁDY 1665, 53533 PŘELOUČ		
MÍSTO STAVBY		P.Č. 311/5, 317/2 A ST.1788, K.Ú. PŘELOUČ [734560]		
STAVBA		FORMÁT		
REKONSTRUKCE SPORTOVIŠTĚ VČETNĚ ZÁZEMÍ				2x44
DATUM				05./2014
STUPEŇ PD				DSP+DPS
OBSAH				MĚŘÍTKO
ZÁBRADLÍ TRIBUNY				1:50
				Č. VÝKR.
				D.1.1.17