SITUACE M: 1:250

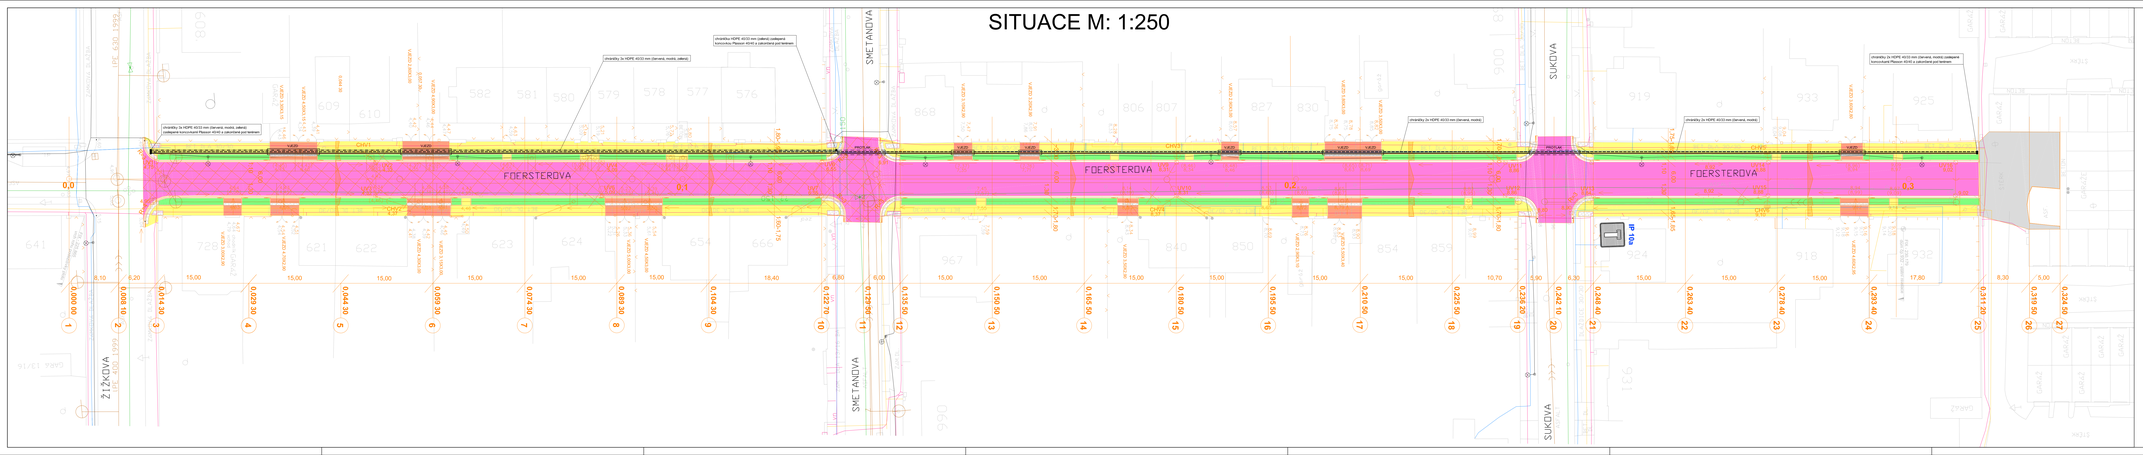

Poznámky :

- mezi uložení Žižkovo a Smetanovo budou uloženy chráničky optického kabelu 3x HDPE 40/33 mm
  - v prostředním otvoru chráničky bude uložena chránička 2x HDPE 40/33 (modrá, červená) s plastovým lanem, ve výkopu v zemi pod chodníkem, kab. chránička KOPOFLEX KF 09110 v překopu pod vjezdem a kab. chráničce KF 09160 v protlaku pod komunikací
  - volně konce chráničky HDPE budou zaslepeny koncovkami Plasson 40/40

§ 41(2)ZSK 183

- při třídění a souběhu se stávajícími podzemními stěnami je třeba dodržet odstupové vzdálenosti (zejména dle ČSN 33 2000-5-52 a ČSN 73 6005) podle skutečného stavu zjištěného při zemních pracích
- před zahájením zemních prací je třeba provést vytyčení veřejných podzemních sítí
- pokud bude při zemních pracích odhalena kabelová vedení jiných kryt, případně odstupové vzdálenosti, nebude odpovídat požadavkům ČSN, bude provedeno jeho dodatečné uložení do kabelové chráničky (dělená kabelová trubky, KOPOVENT)

Vnější vlivy :

Vnější vlivy jsou stanoveny dle ČSN 33 2000-3 a ČSN 33 2000-5-51 ed.3. Pro venkovní prostředí jsou stanoveny vnější vlivy : AB8, AD3, AE3, AF2, BA1, BD1, AQ2, AS2

Legenda :

- ——— modrá / ——— červená / ——— zelená } – chránička optického kabelu HDPE 40/33 mm, barva modrá, červená a zelená v plastovém lůži ve výkopu v zemi (min. krytí 0.5m pod chodníkem)
- HDPE 40/33 – chránička optického kabelu HDPE 40/33 mm + kabelové chráničce KOPOFLEX KF09110 v překopu pod vjezdem (min. krytí 0.5m)
- HDPE 40/33 – chránička optického kabelu HDPE 40/33 mm + kabelové chráničce KOPOFLEX KF09160 v protlaku pod komunikací (min. krytí 1.1m)
- • – koncovka chráničky HDPE Plasson 40/40 mm

DOKUMENTACE PRO STAVEBNÍ POVOLENÍ A ZADÁNÍ STAVBY

Vypracoval: Ing. Josef Havlíček	Odpovědný zástup.: Ing. Josef Havlíček	Zpracováno pro: M.I.S. s.r.o. Hradec Králové	Ing. Josef Havlíček projektant elektro
Kraj: Pardubický		Obec: Přelouč	IČO: 481 80 965 Nerudova 1503, 530 02 Pardubice tel: +420 724 075 444, 466 520 267 e-mail: josef.havlicek@seznam.cz
Investor: Město Přelouč			
Stavba: REKONSTRUKCE UL. FOERSTEROVA V PŘELOUČI			Formát: B A4
			Datum: 12.2011
			Stupeň: DSP+DZS
Část: SO 402 - METROPOLITNÍ SÍŤ			Měřítko: 1:250
			Zakázka číslo: 11-59
Název výkresu: SITUACE			Výkres číslo: SL1